
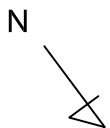


Schema Piante Stato di Fatto

fl. 20 part. 360 sub 6-7

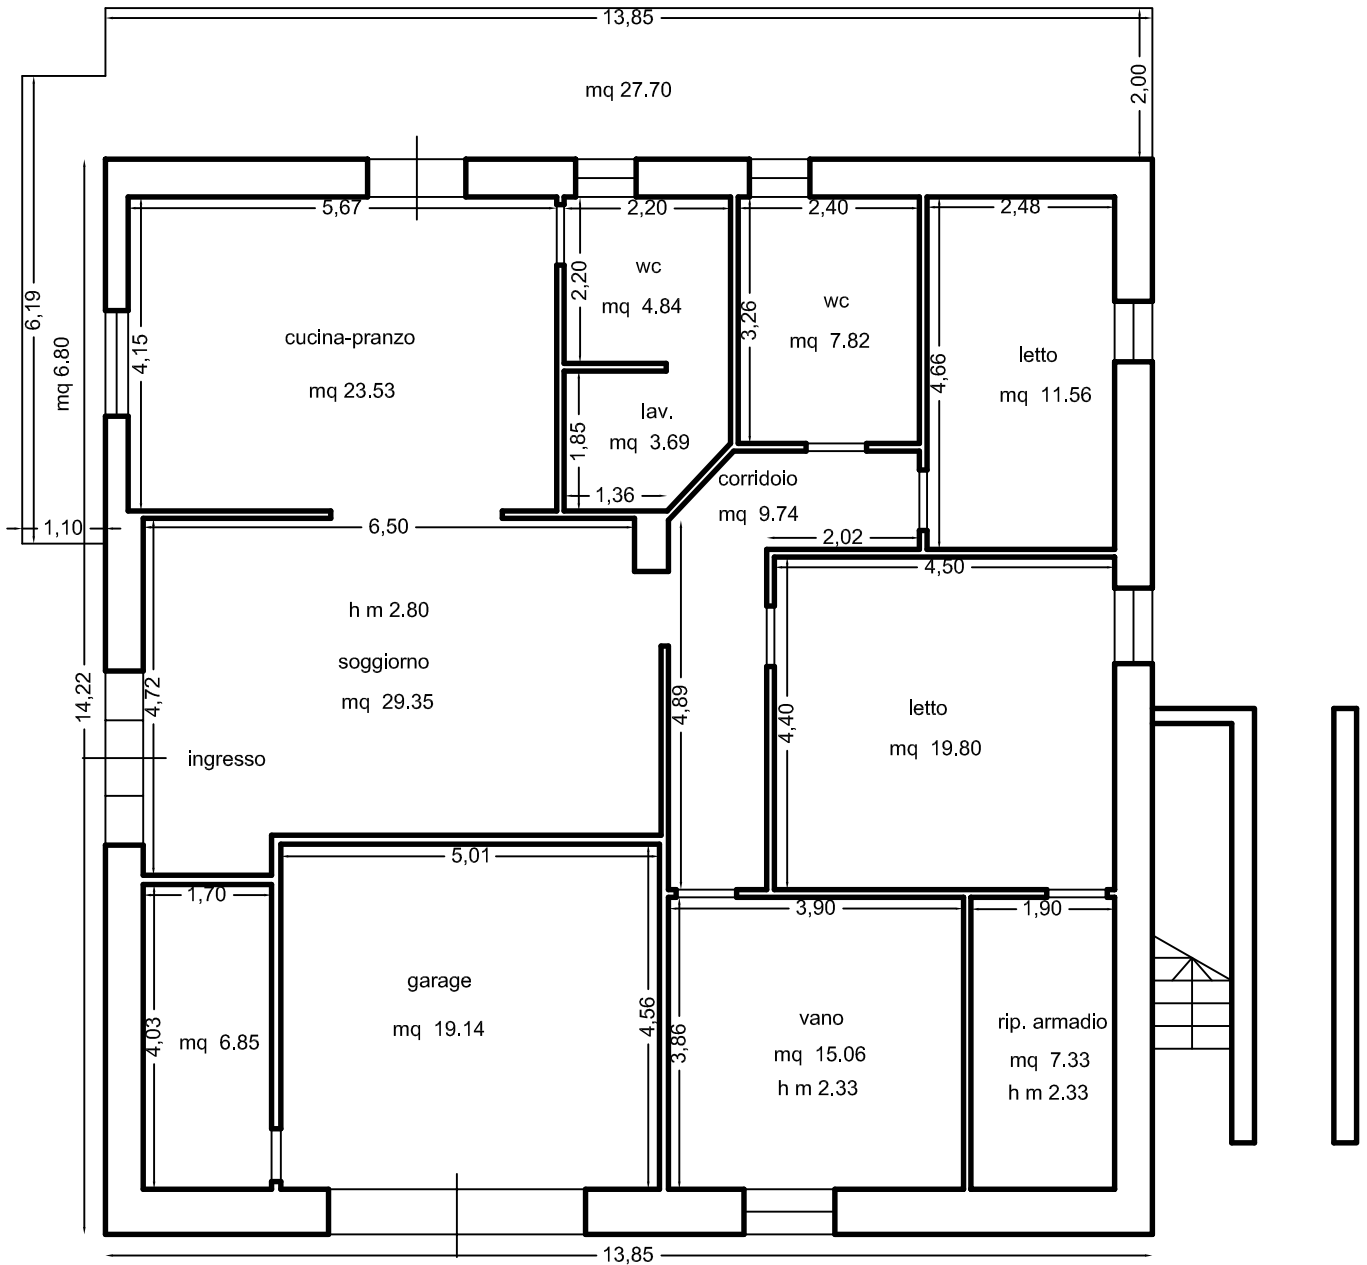

Piano Terra
Stato di Fatto

scala 1/100