



Pianta tecnica
Scala 1:100

TAVOLA N°1


Piano seminterrato

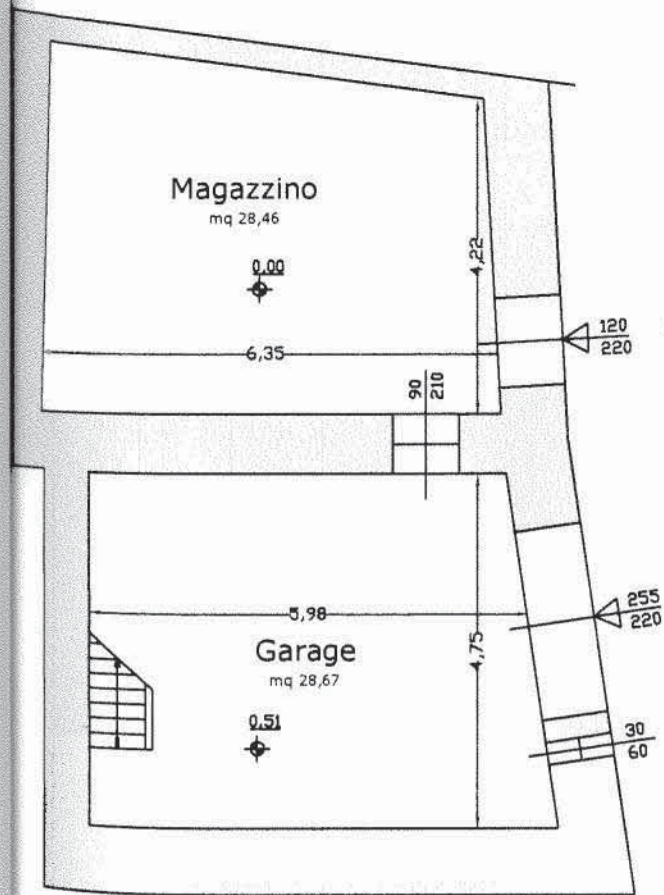


Piano terra

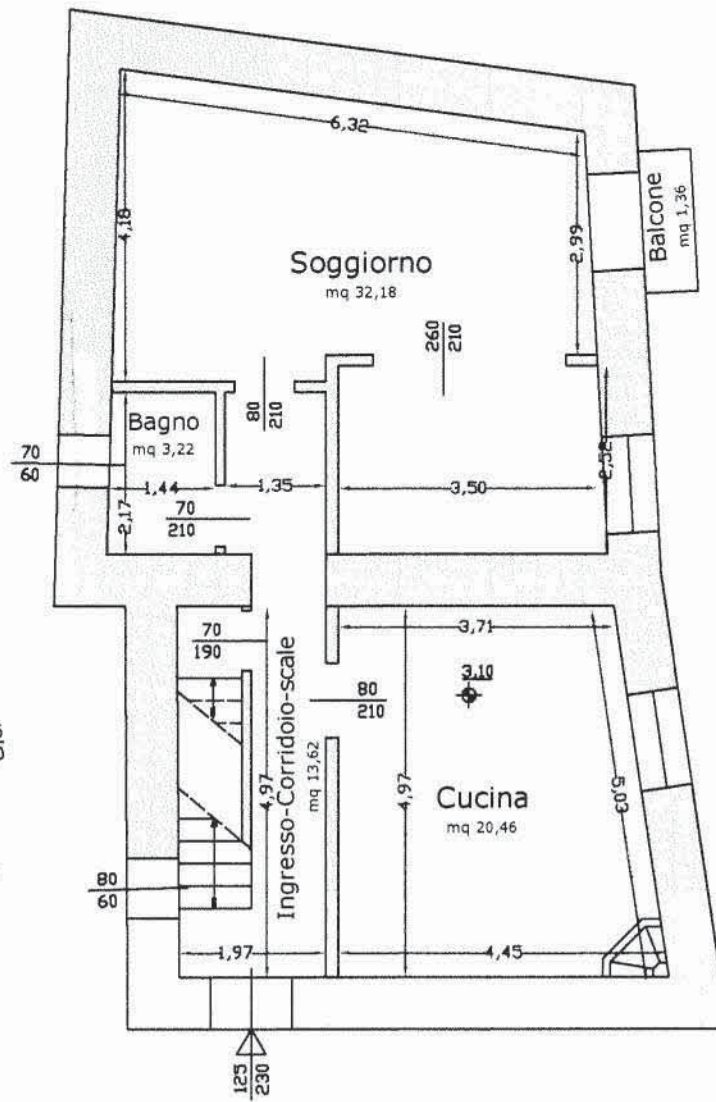

Piano primo

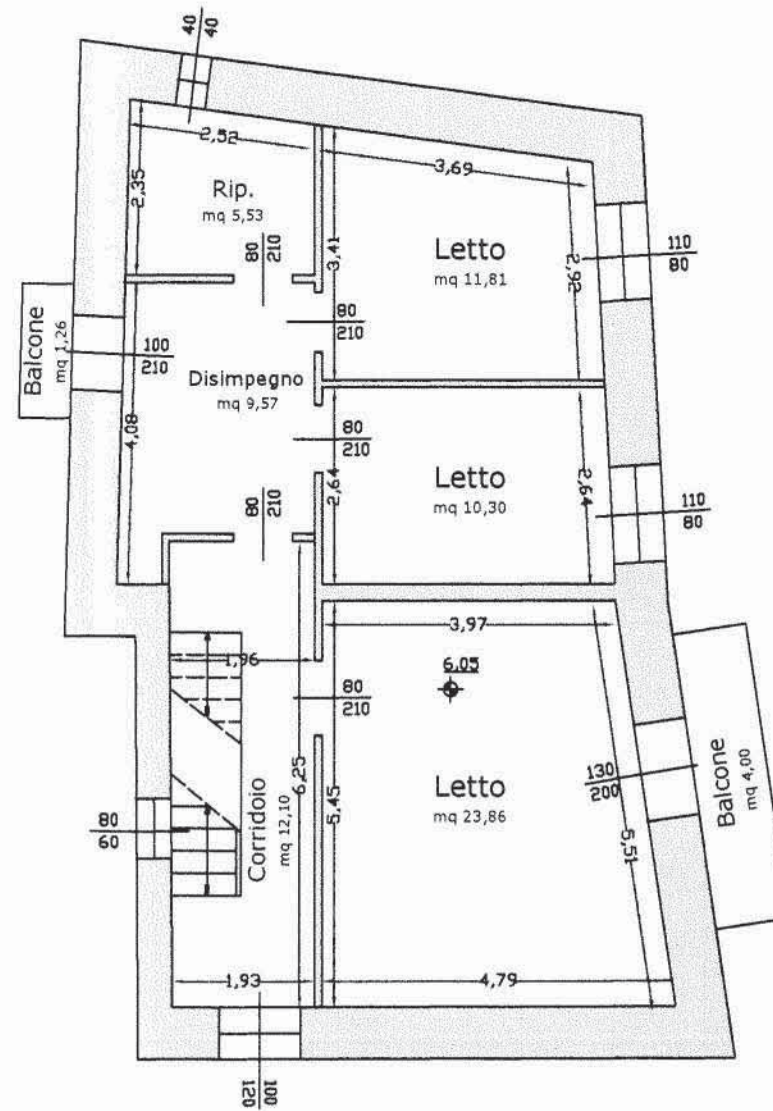

Piano copertura

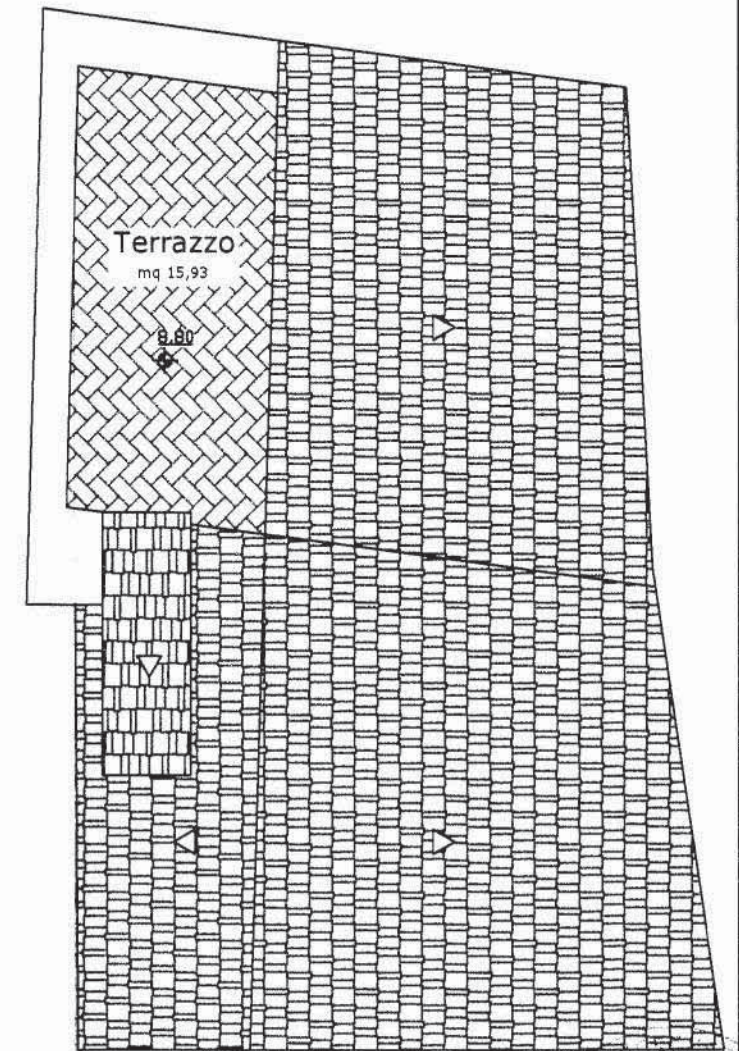

Planimetrie con identificazione delle particelle castali

Scala 1:100


TAVOLA N°4

Piano seminterrato

Piano terra

Piano primo

Piano copertura

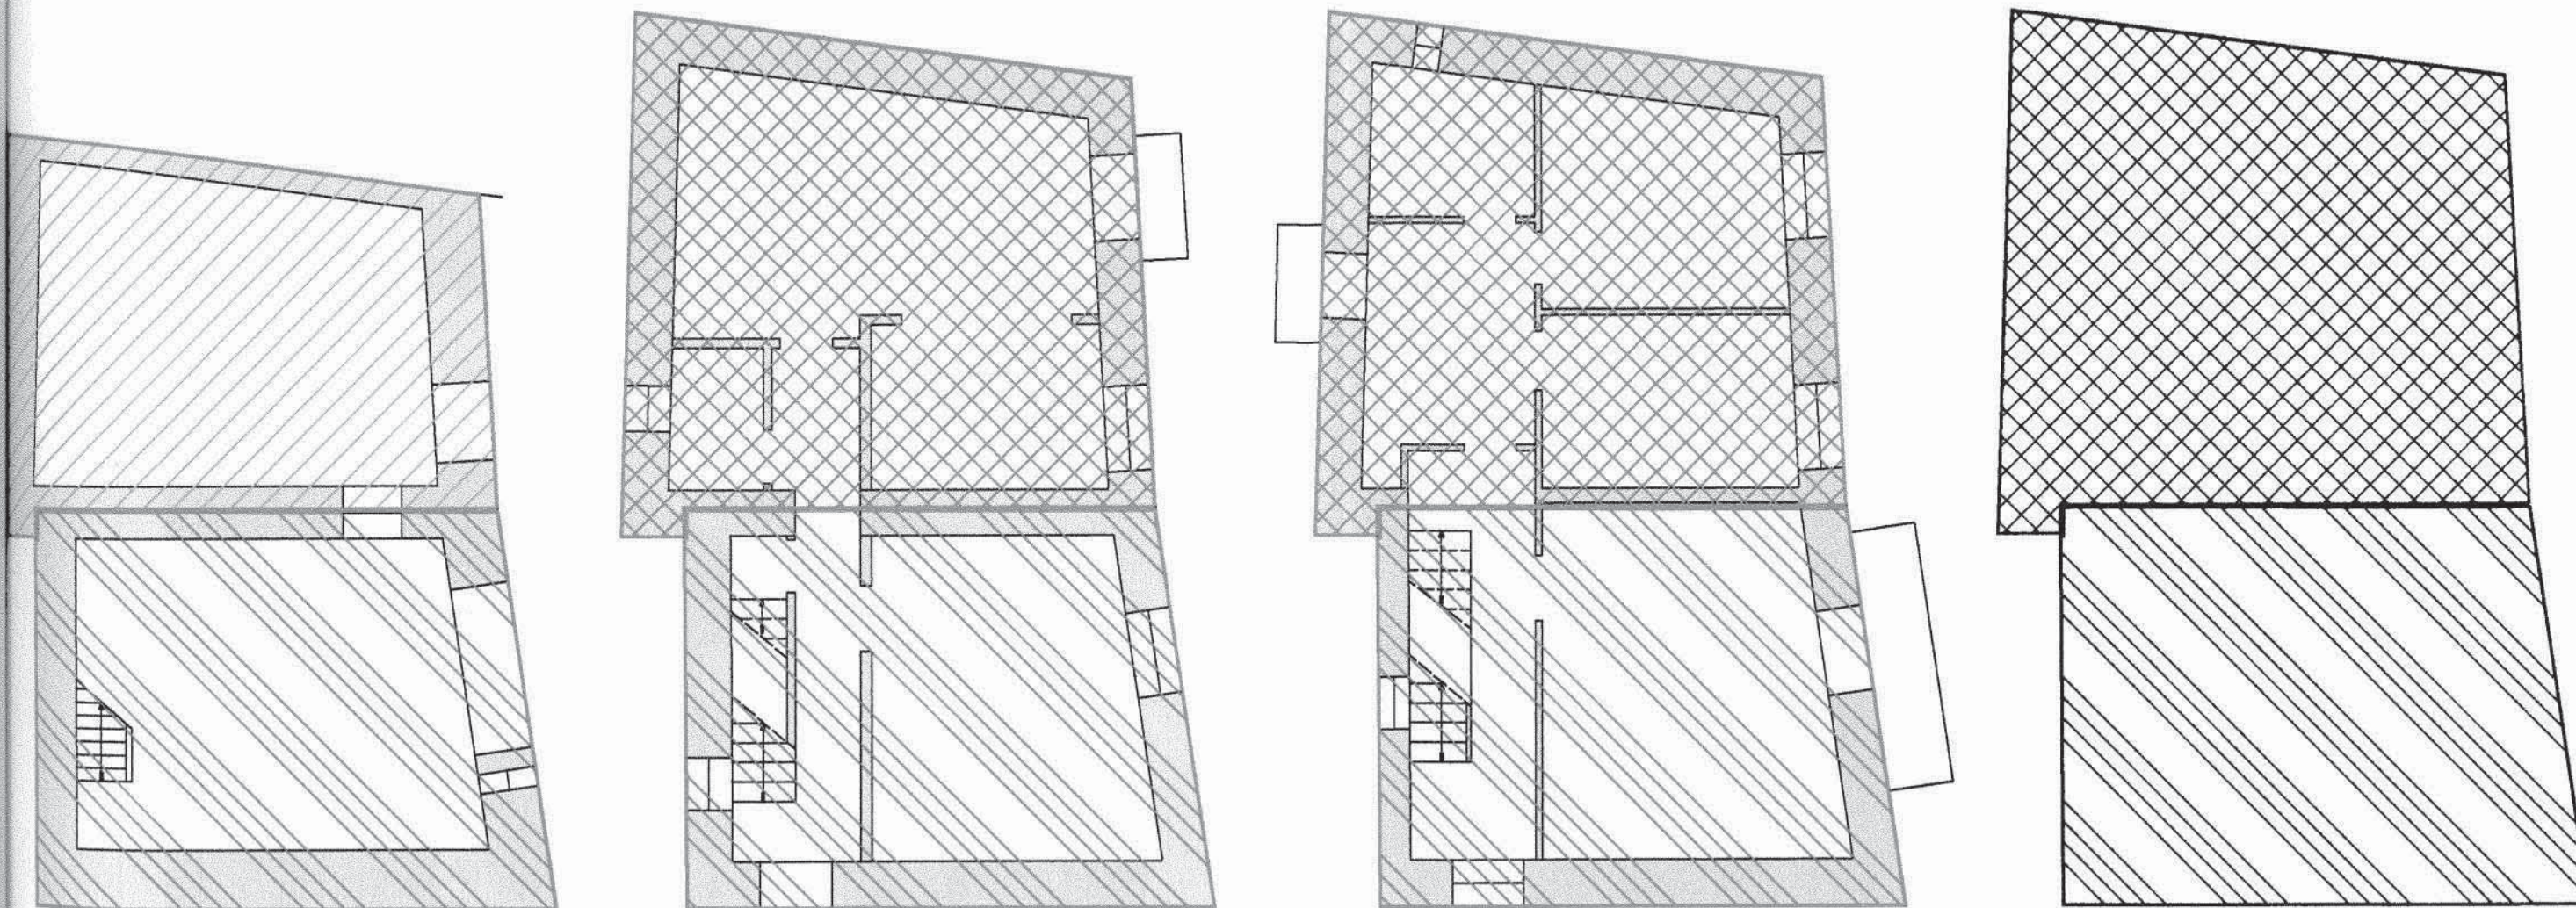

Foglio 38 particella 236



Foglio 38 particella 237 sub 1



Foglio 38 particella 237 sub 2

