


COMUNE DI CASTROVILLARI
C.da Valle Marino

MAGAZZINO B

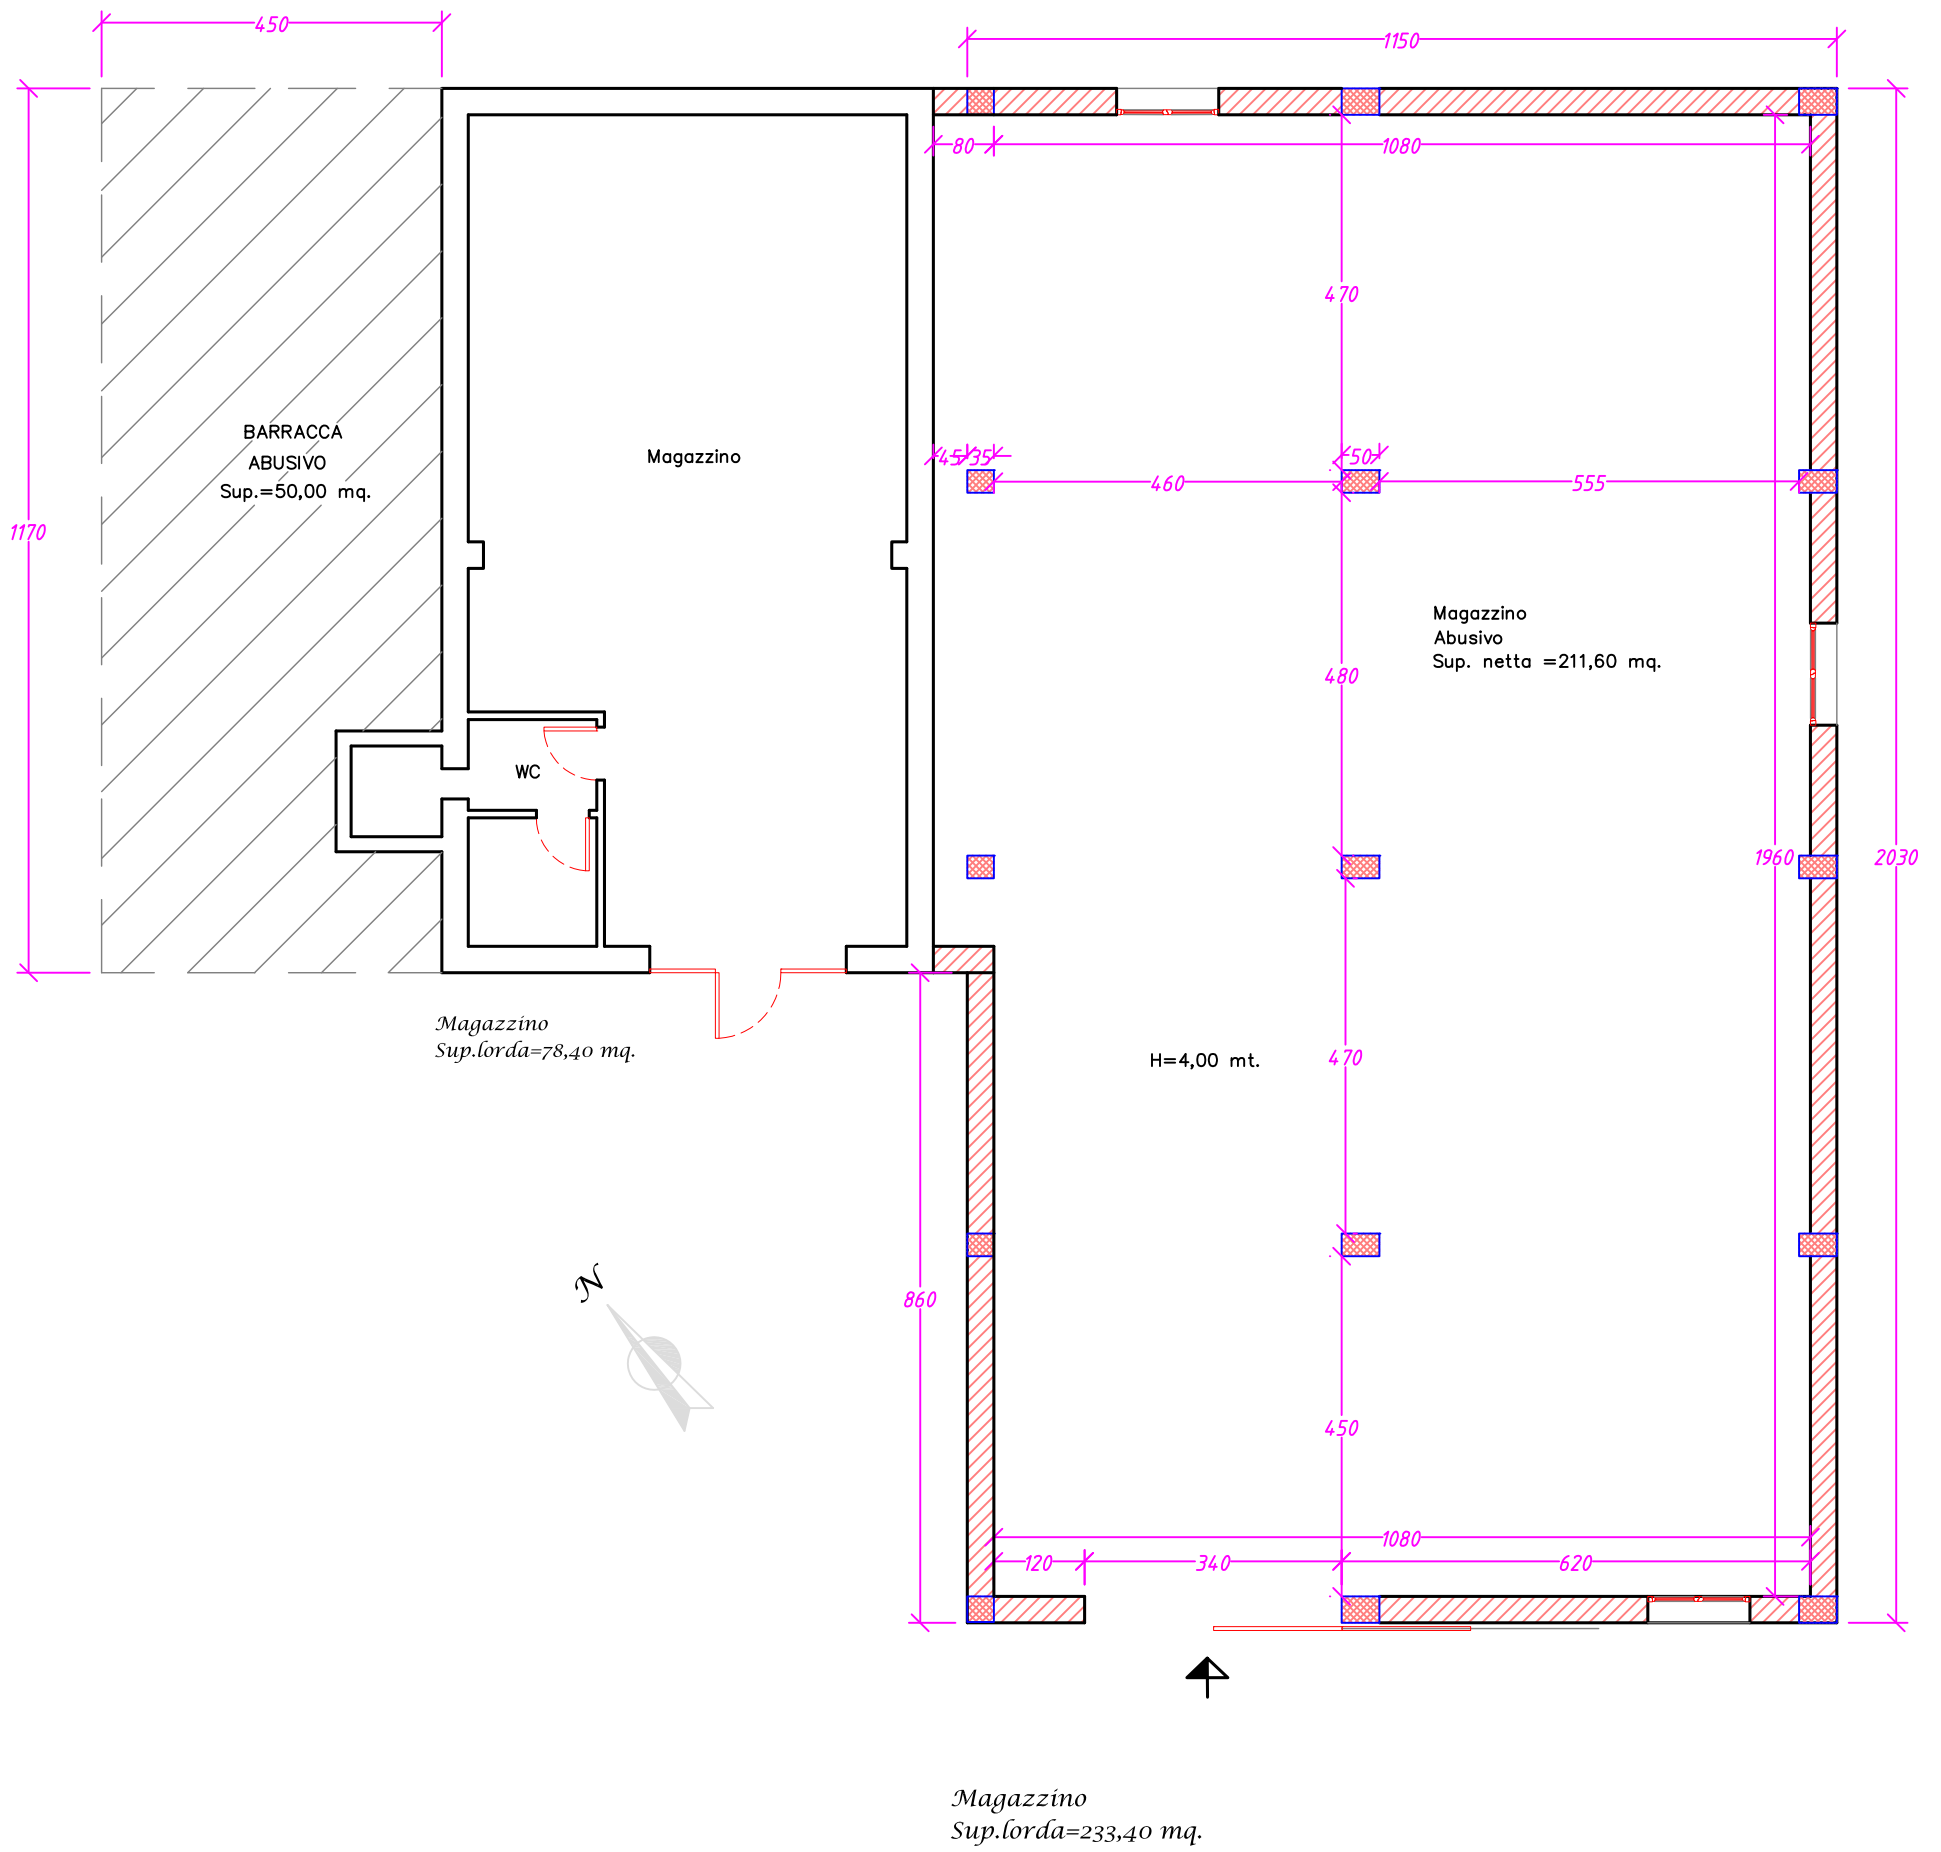

Scala 1:100