Ultima planimetria in atti
Data: 20/10/2022 - n. T243513 - Richiedente: NGLFNC60H29B428N
Totale schede: 1 - Formato di acquisizione: A3(297x420) - Formato stampa richiesto: A4(210x297)

Agenzia delle Entrate
CATASTO FABBRICATI
Ufficio provinciale di
Milano

Scheda 1	Scala 1: 200

Dichiarazione protocollo n. MI0657157 del 09/12/2014
Planimetria di u.i.u. in Comune di Milano
Via Carlo Imbonati civ. 62/2

Identificativi Catastali:
Sezione:
Foglio: 137
Particella: 205
Subalterno: 823

Compilata da:
Modica Giorgio
Iscritto all'albo:
Architetti
Prov. Monza E Brianza N. 1891

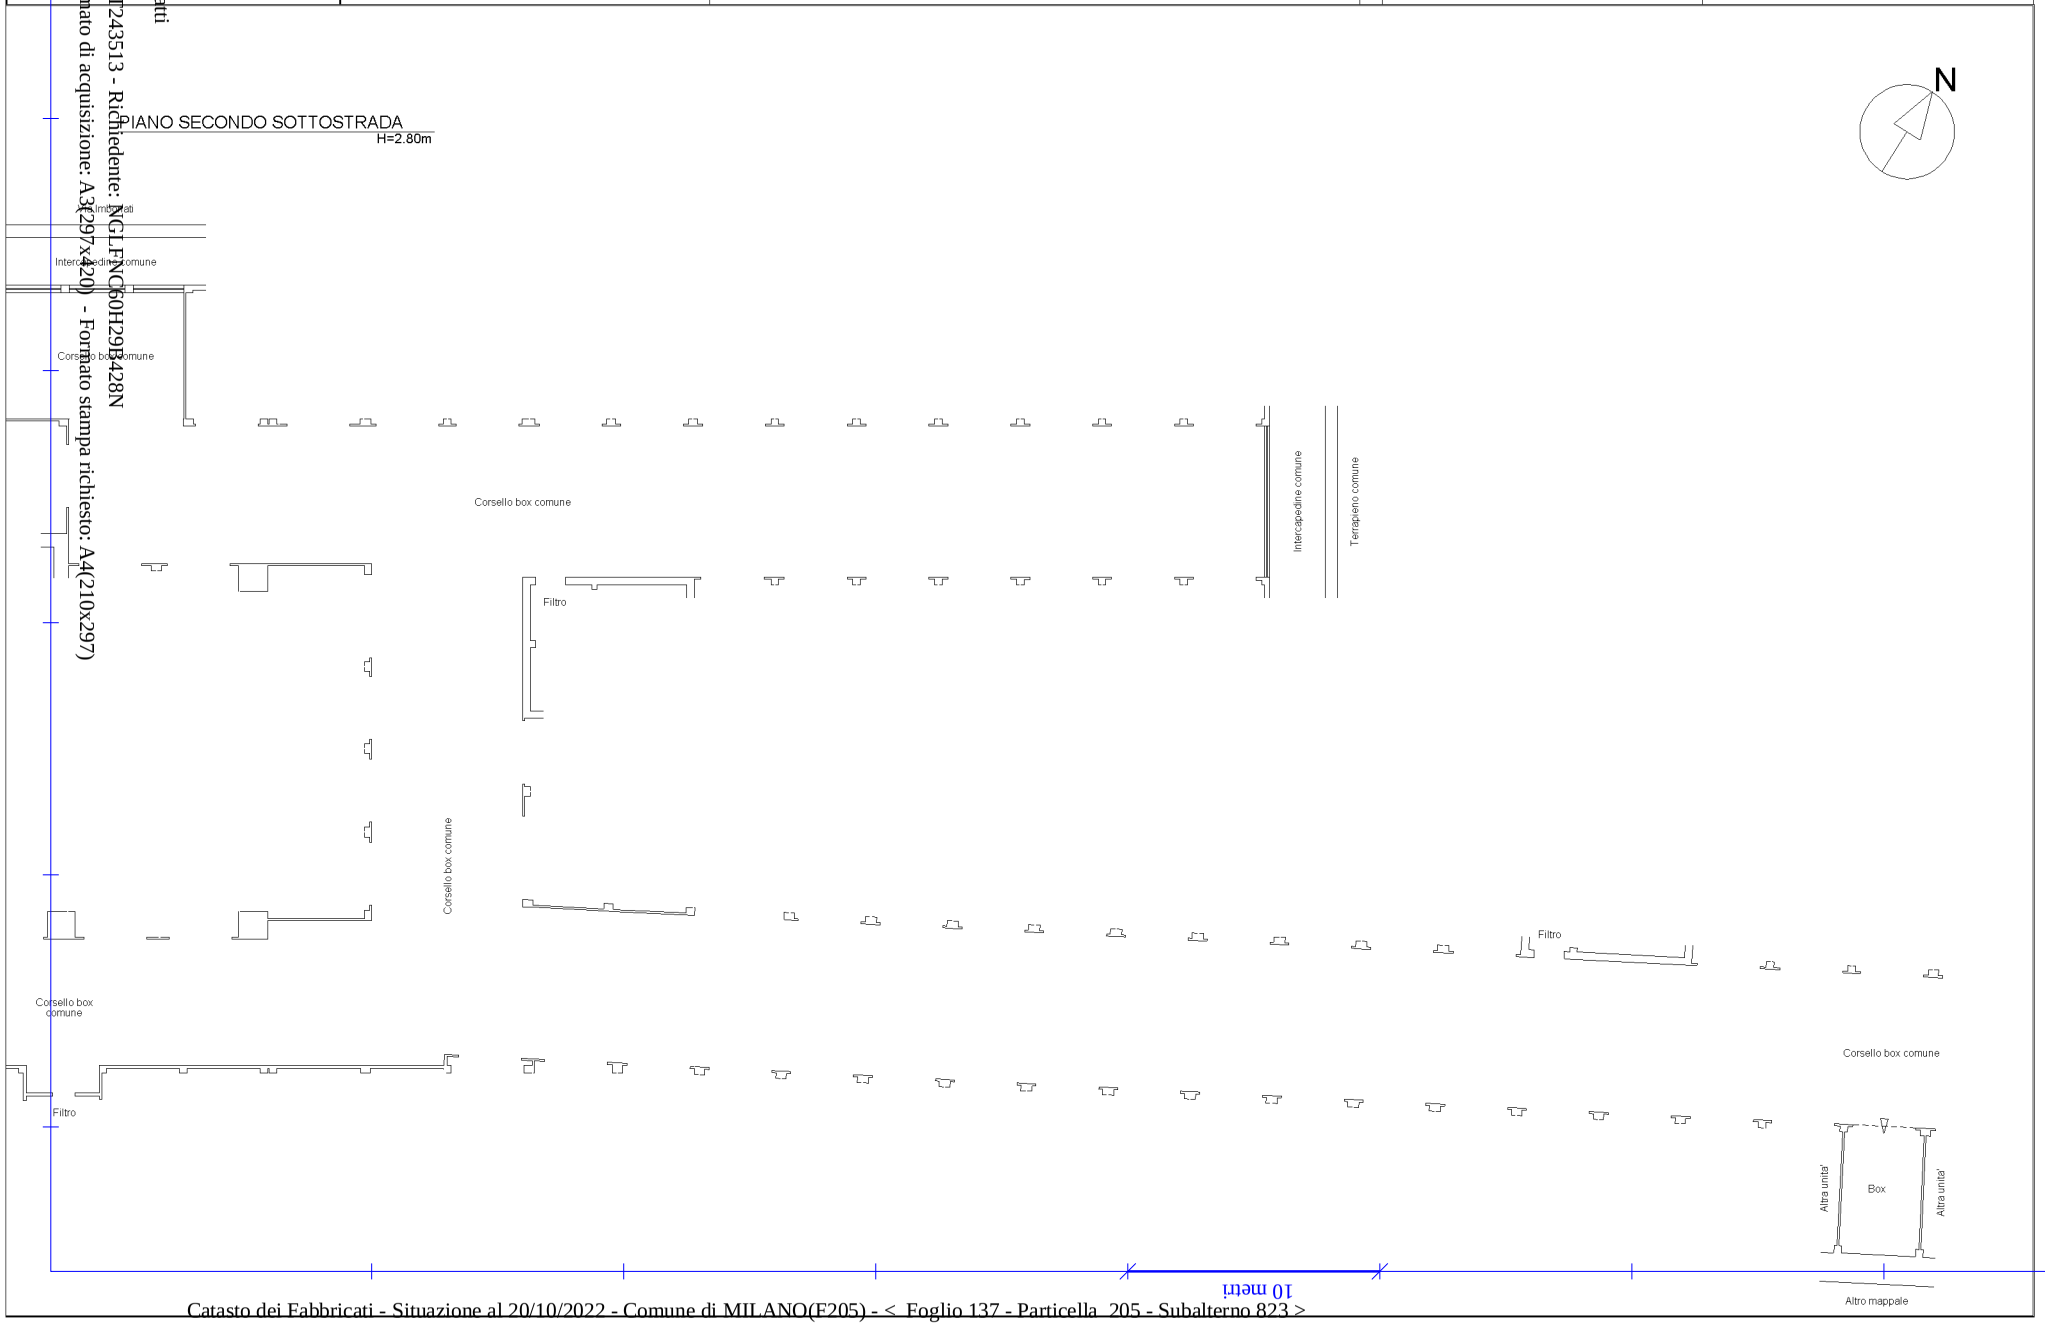

Data: 20/10/2022 - n. T243513 - Richiedente: NGLFNC60H29B428N