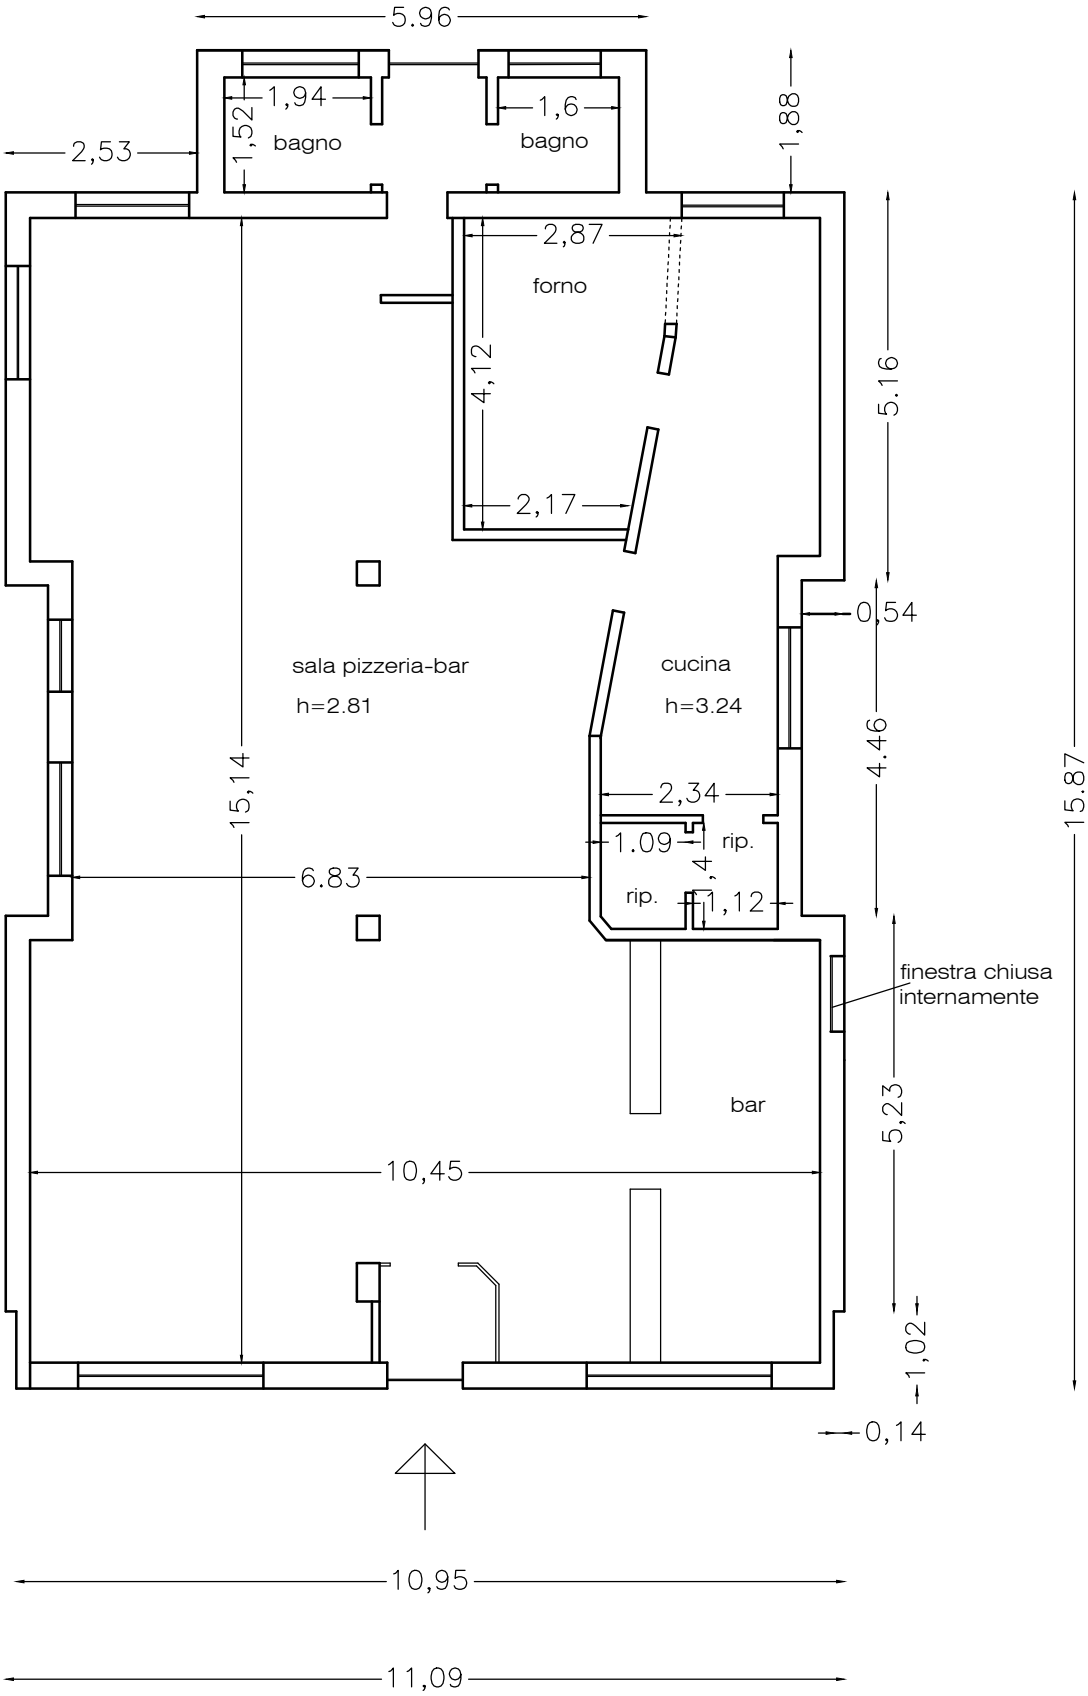

bar pizzeria piano terra
Porto Sant' Elpidio
via Trieste 151

scala 1:100

Firmato Da: SCARPONE DANIELA Emesso Da: ARUBAPEC S.P.A. NG CA 3 Serial#: bc499ac93c435ad86f60114b8f5c58b