
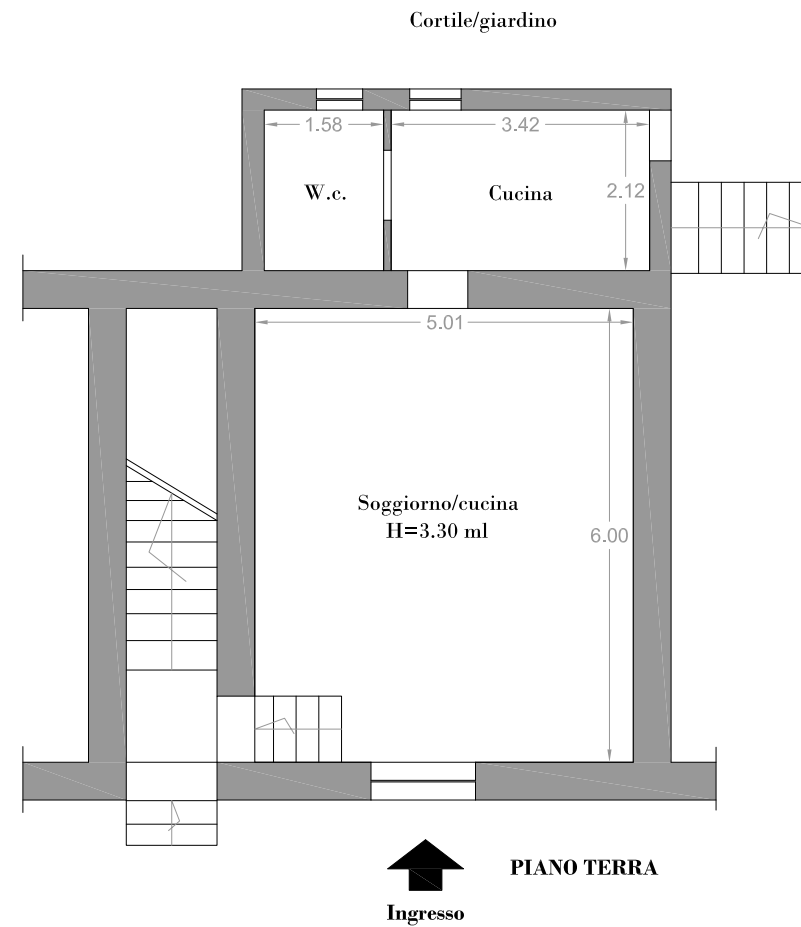
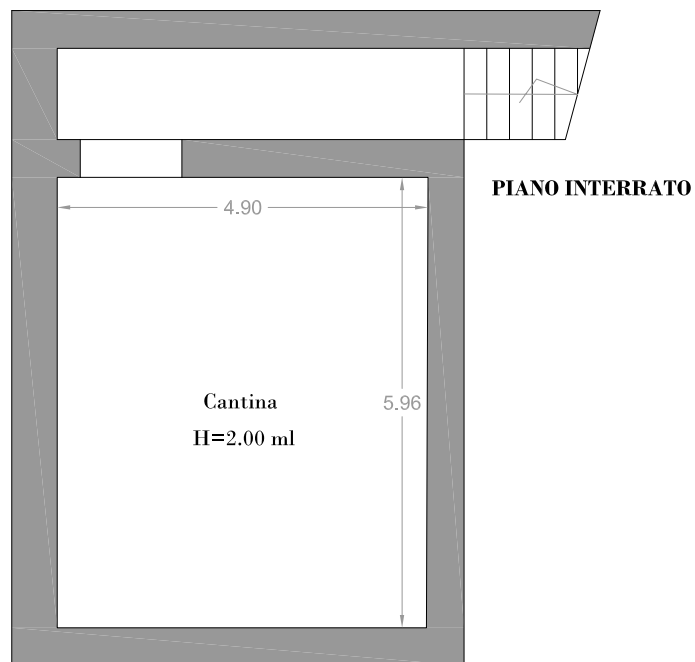


**RILIEVO METRICO**  
IMMOBILE PIANO INTERRATO, TERRA, PRIMO  
NOLA (NA) - VIA OLIVIERI N. 49

TAV. N. 1

ALL.TO N. 3

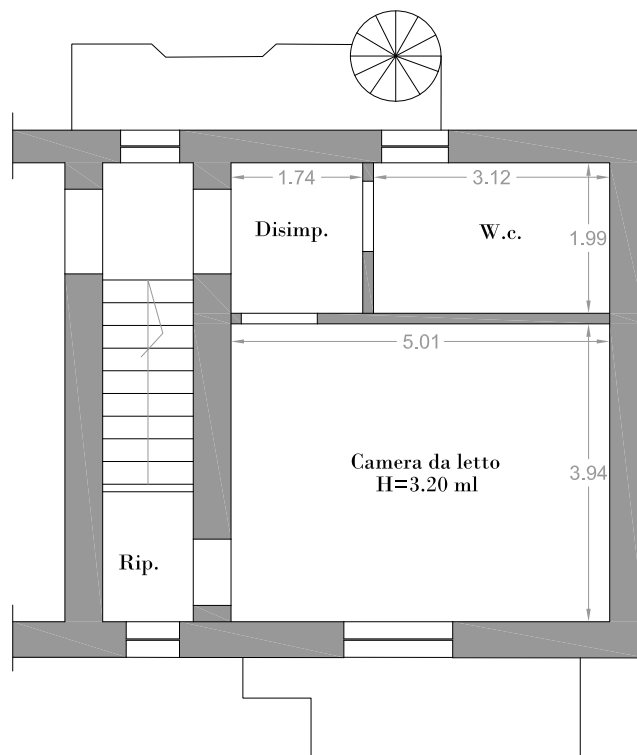


Cortile/giardino



Nord

PIANO PRIMO

SCALA 1:100

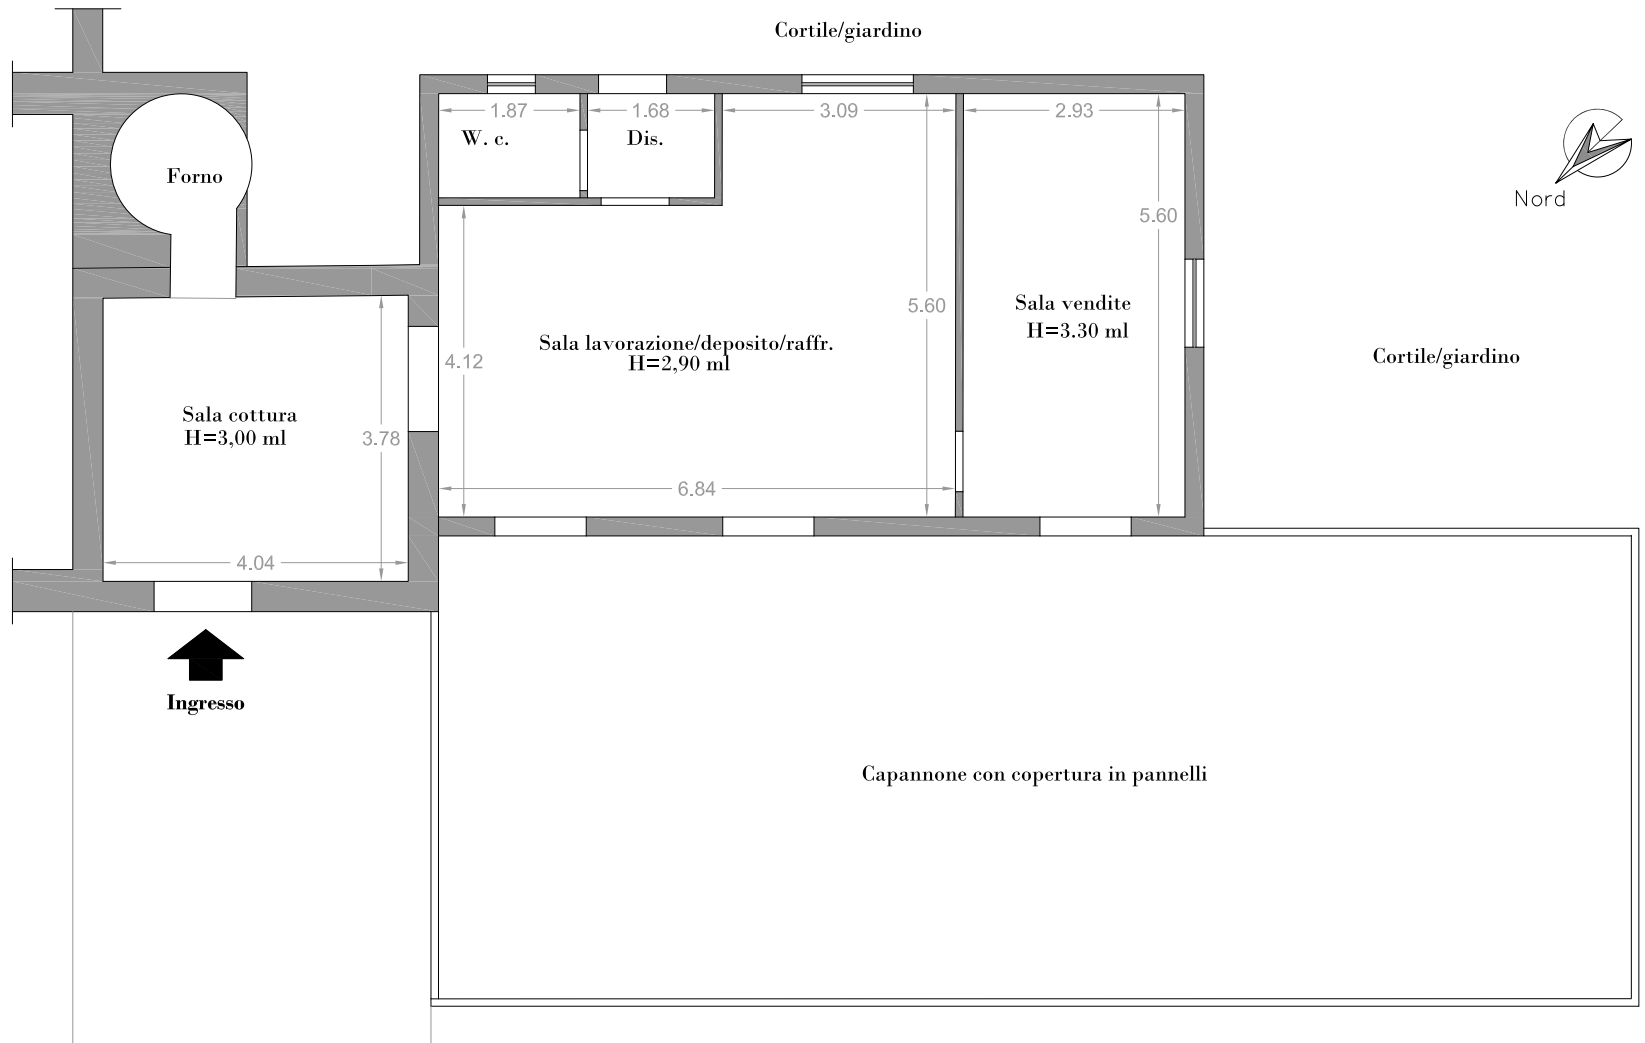

Titolo edilizio abilitativo  
(differmità riscontrate: diversa distribuzione interna)

