


# ALLEGATO 2

Direzione Provinciale di Firenze Ufficio Provinciale - Territorio - Direttore FRANCESCA CATOLIA

Vis. tel. (0.90 euro)

E=9500

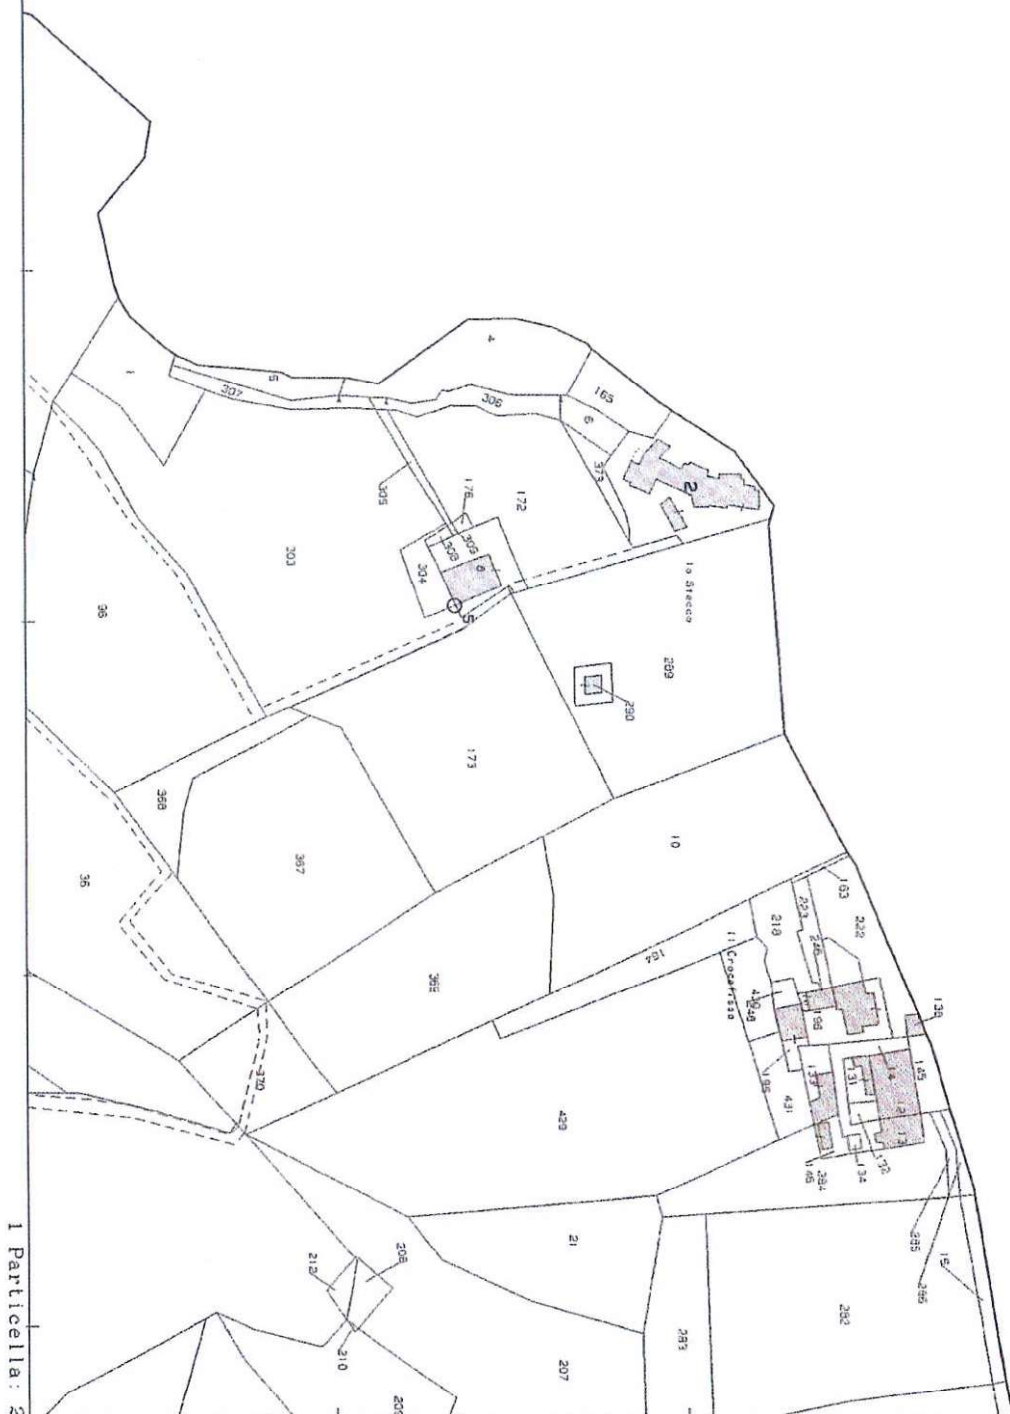

1 Particella: 2

Firmato Da: LOMBARDI ANDREA Emesso Da: ARUBAPEC S.P.A. NG CA 3 Serial#: 234e18edd6d90c3bf3555933d2ee9d260



MODULARIO  
P. - Co. 2 P. - 215



MINISTERO DELLE FINANZE  
DIREZIONE GENERALE DEL CATASTO E DEI SERVIZI TECNICI ERARIALI

5894  
Mod B (Nuovo Catasto Edilizio Urbano)

Lire  
50


# NUOVO CATASTO EDILIZIO URBANO

(R. DECRETO-LEGGE 13 APRILE 1950, N. 452)

5504  
Planimetria dell'immobile situato nel Comune di FIGLINE VALDARNO Via DELLO STECCO 49

Ditta [REDACTED]

Allegata alla dichiarazione presentata all'Ufficio Tecnico Erariale di [REDACTED]

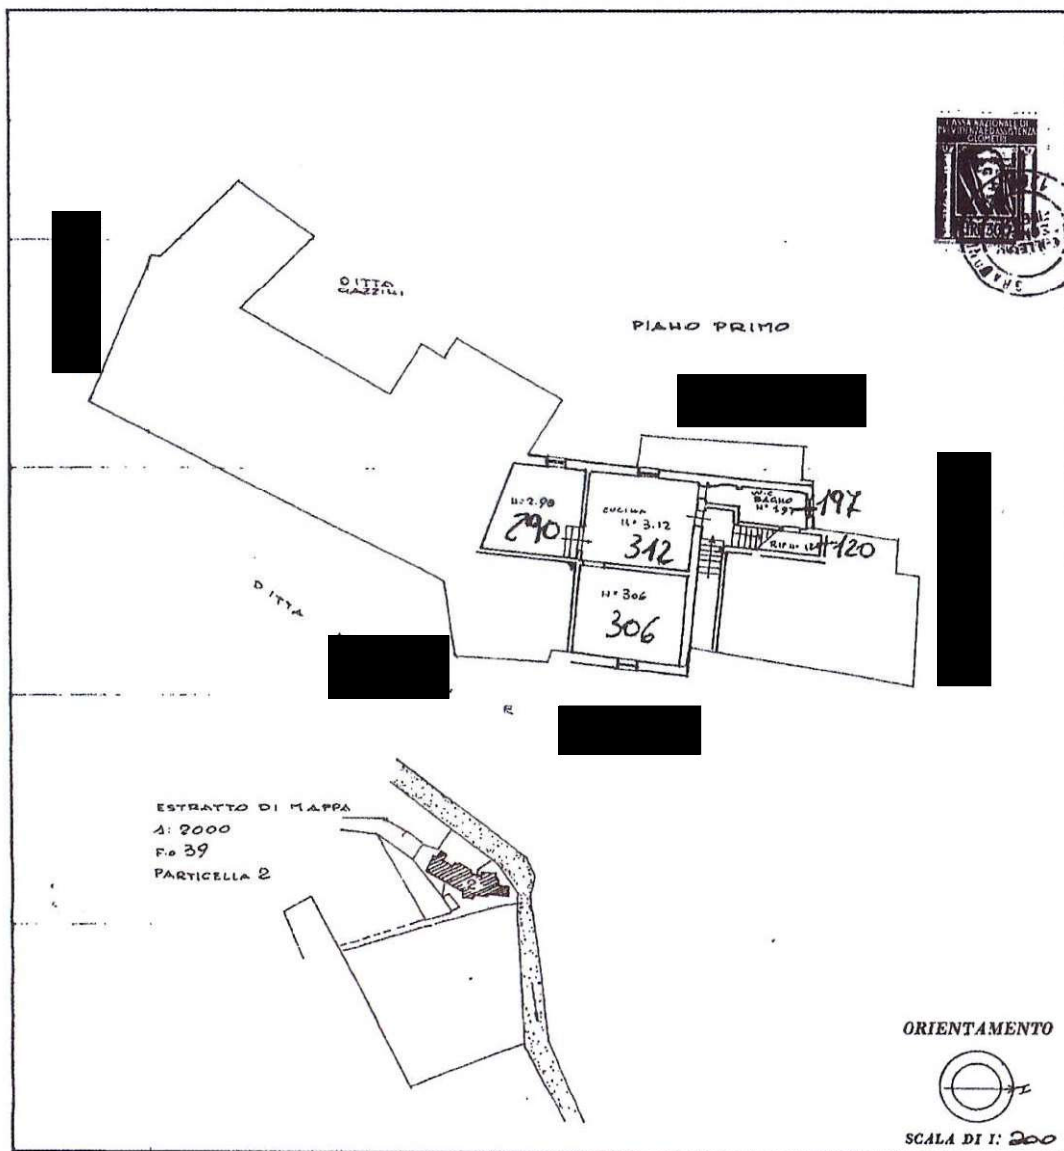

SPAZIO RISERVATO PER LE ANNOTAZIONI D'UFFICIO	
DATA	10.6-81
PROT. N°	15166

Compilata dal Geom. Ivo Grasso  
(Titolo, nome e cognome del tecnico)  
Iscritto all'Albo dei Geometri della Provincia di Firenze  
DATA 9 giugno 1981  
Firma: *[Signature]*

linea 01

Catasto dei Fabbricati - Simulazione al 05/12/2023 - Comune di FIGLINE E INCISA VALDARNO (M321A) - < Foglio 39 - Particella 2 - Subalterno 6 >  
LOCALITA' STECCO n. 49 Piano 1  
Firmato Da: LOMBARDI ANDREA Emesso Da: ARUBAPEC S.P.A. NG CA 3 Serial#: 234e18edd6d90c3bf3555933d2ee9d260

Ultima planimetria in atti

384 1073941