


Pianta piano terra
(esistente)

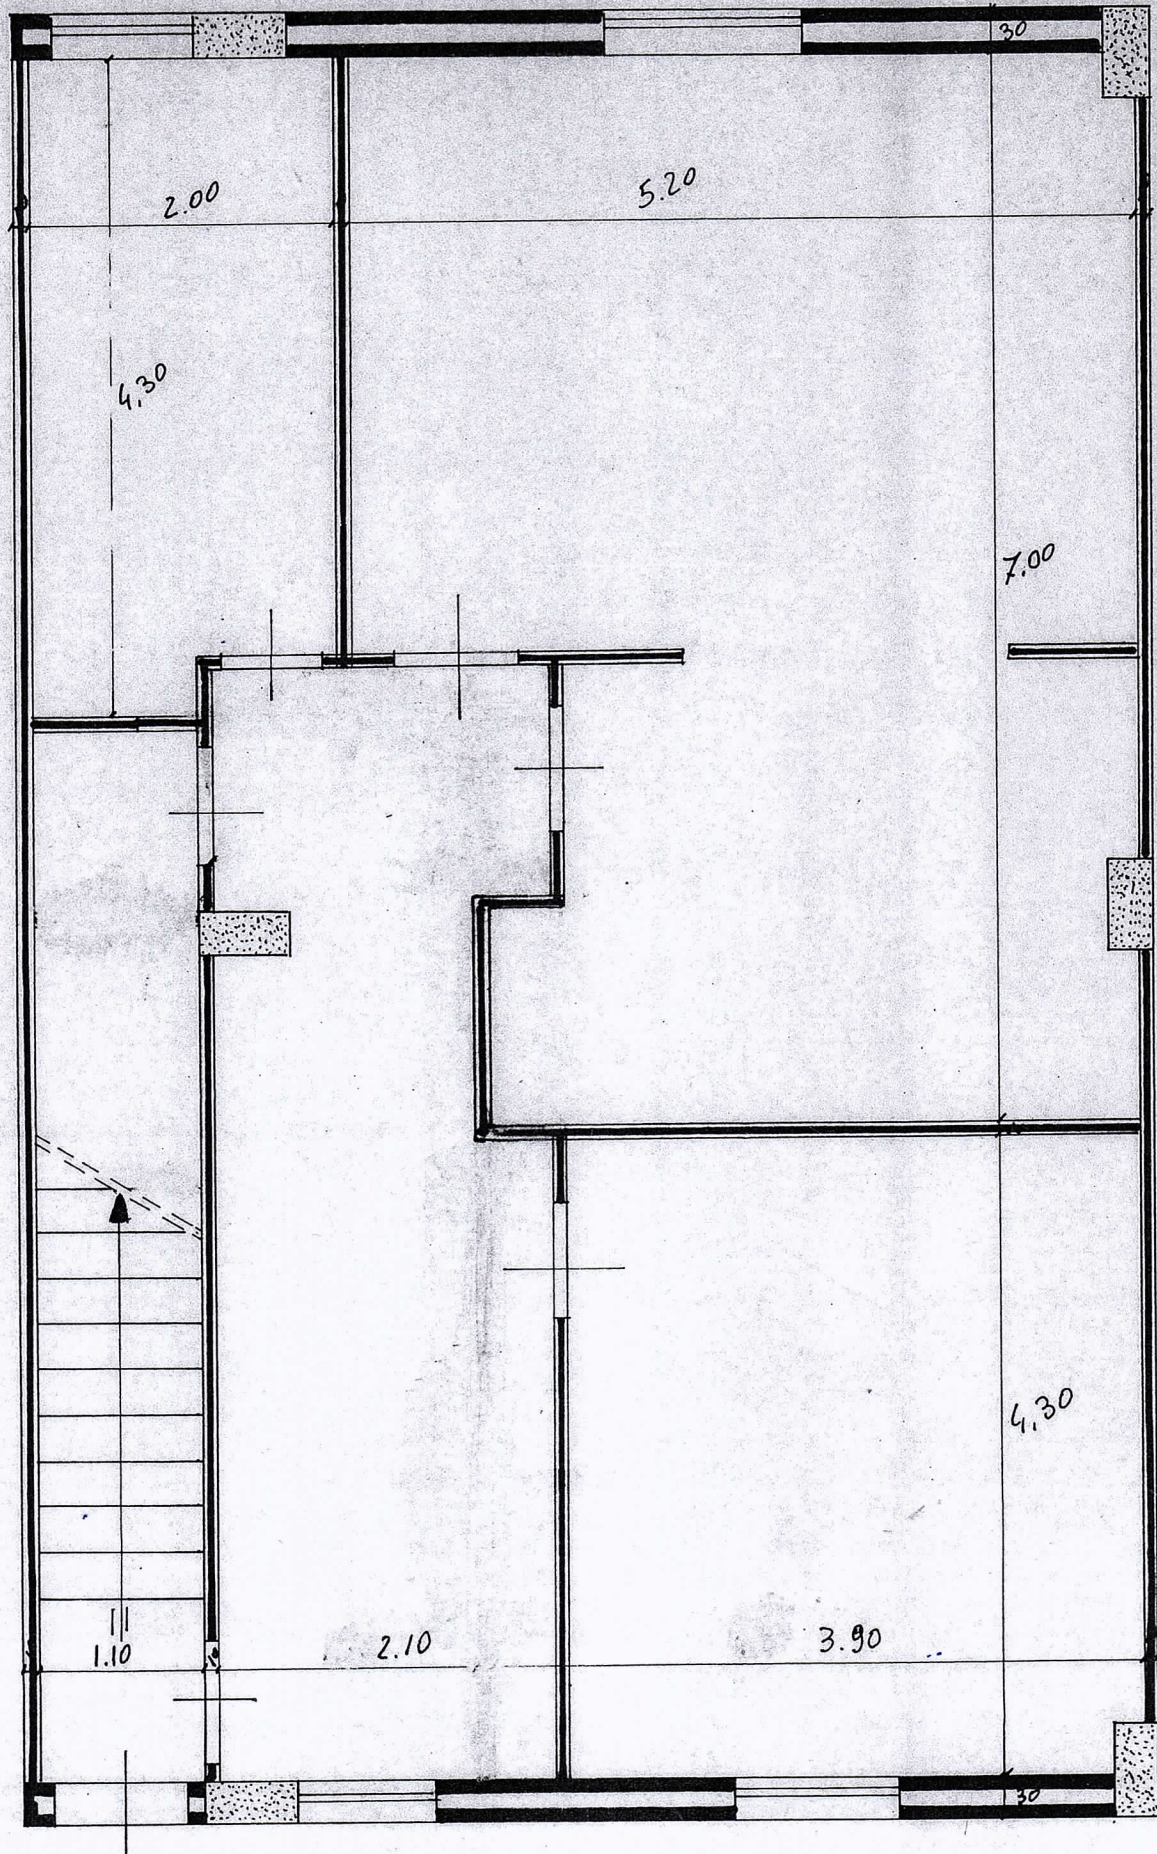

Pianta Primo piano

