ALL 4

Data presentazione: 10/10/1985 - Data: 17/05/2024 - n. T53285 - Richiedente: RMPPLA57H02G224C

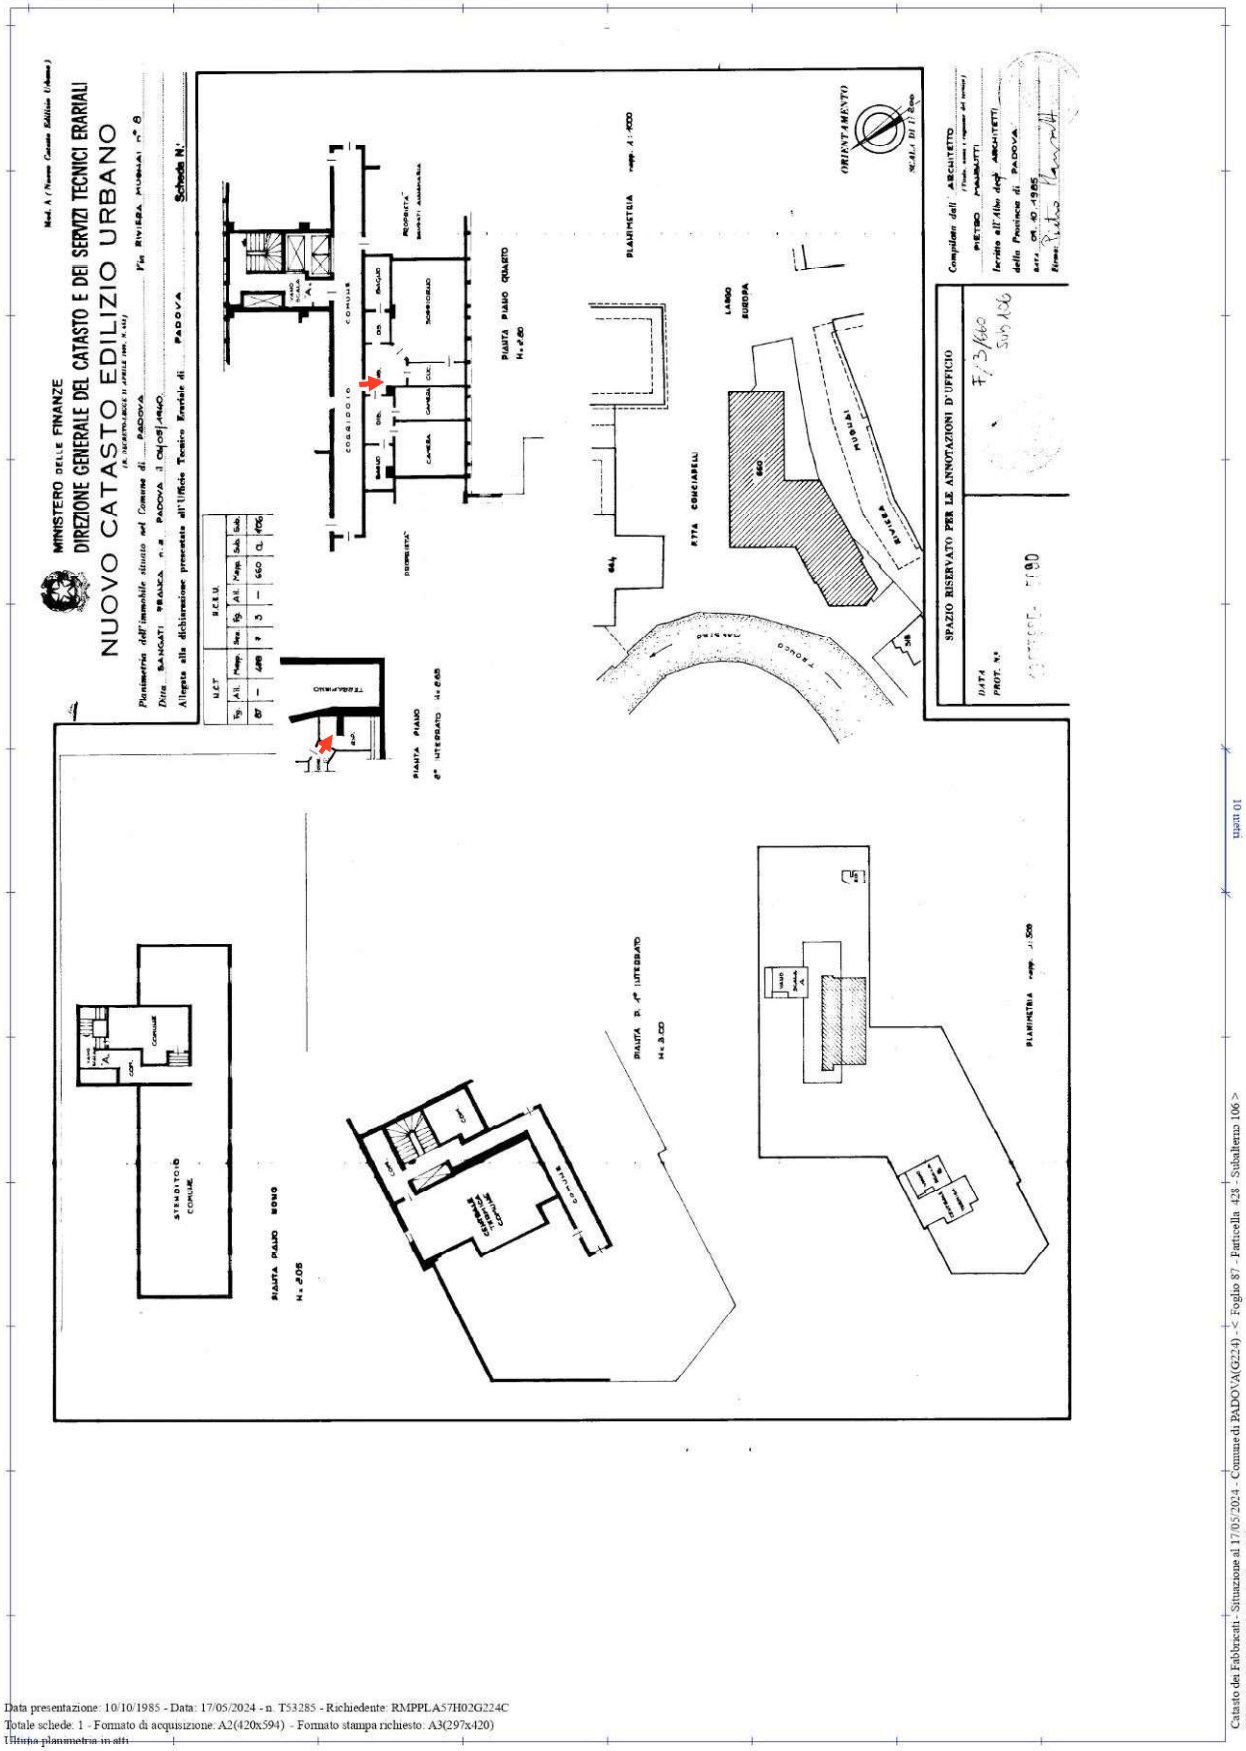
MINISTERO DELLE FINANZE
DIREZIONE GENERALE DEL CATASTO E DEI SERVIZI TECNICI ERARIALI
NUOVO CATASTO EDILIZIO URBANO
Ditta SANGATI
PADOVA
Scheda N.
U.I.T.
U.C.E.U.
PIANTA PIANO QUARTO
PLANIMETRIA
ORIENTAMENTO
SPAZIO RISERVATO PER LE ANNOTAZIONI D'UFFICIO
Compilata dall' ARCHITETTO
PIETRO PAMPALONI
Iscritto all'Albo degli ARCHITETTI
della Provincia di PADOVA

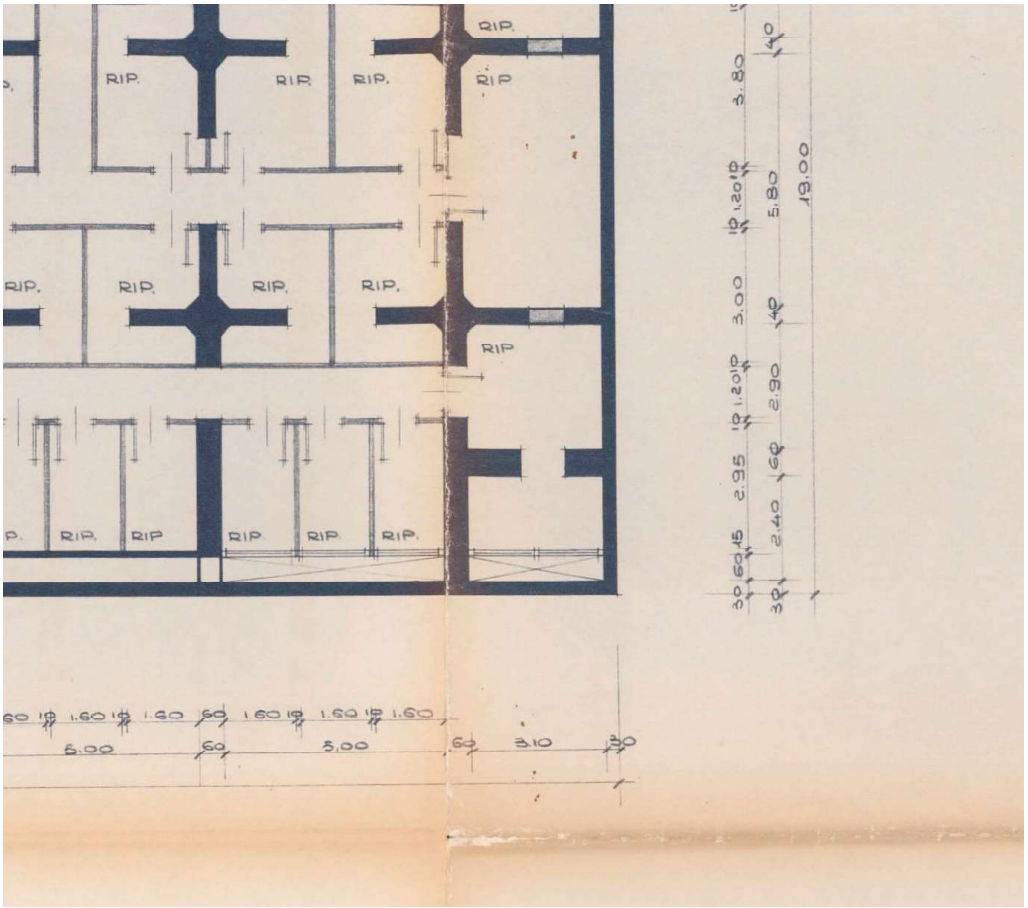
RIP.
RIP.
RIP.

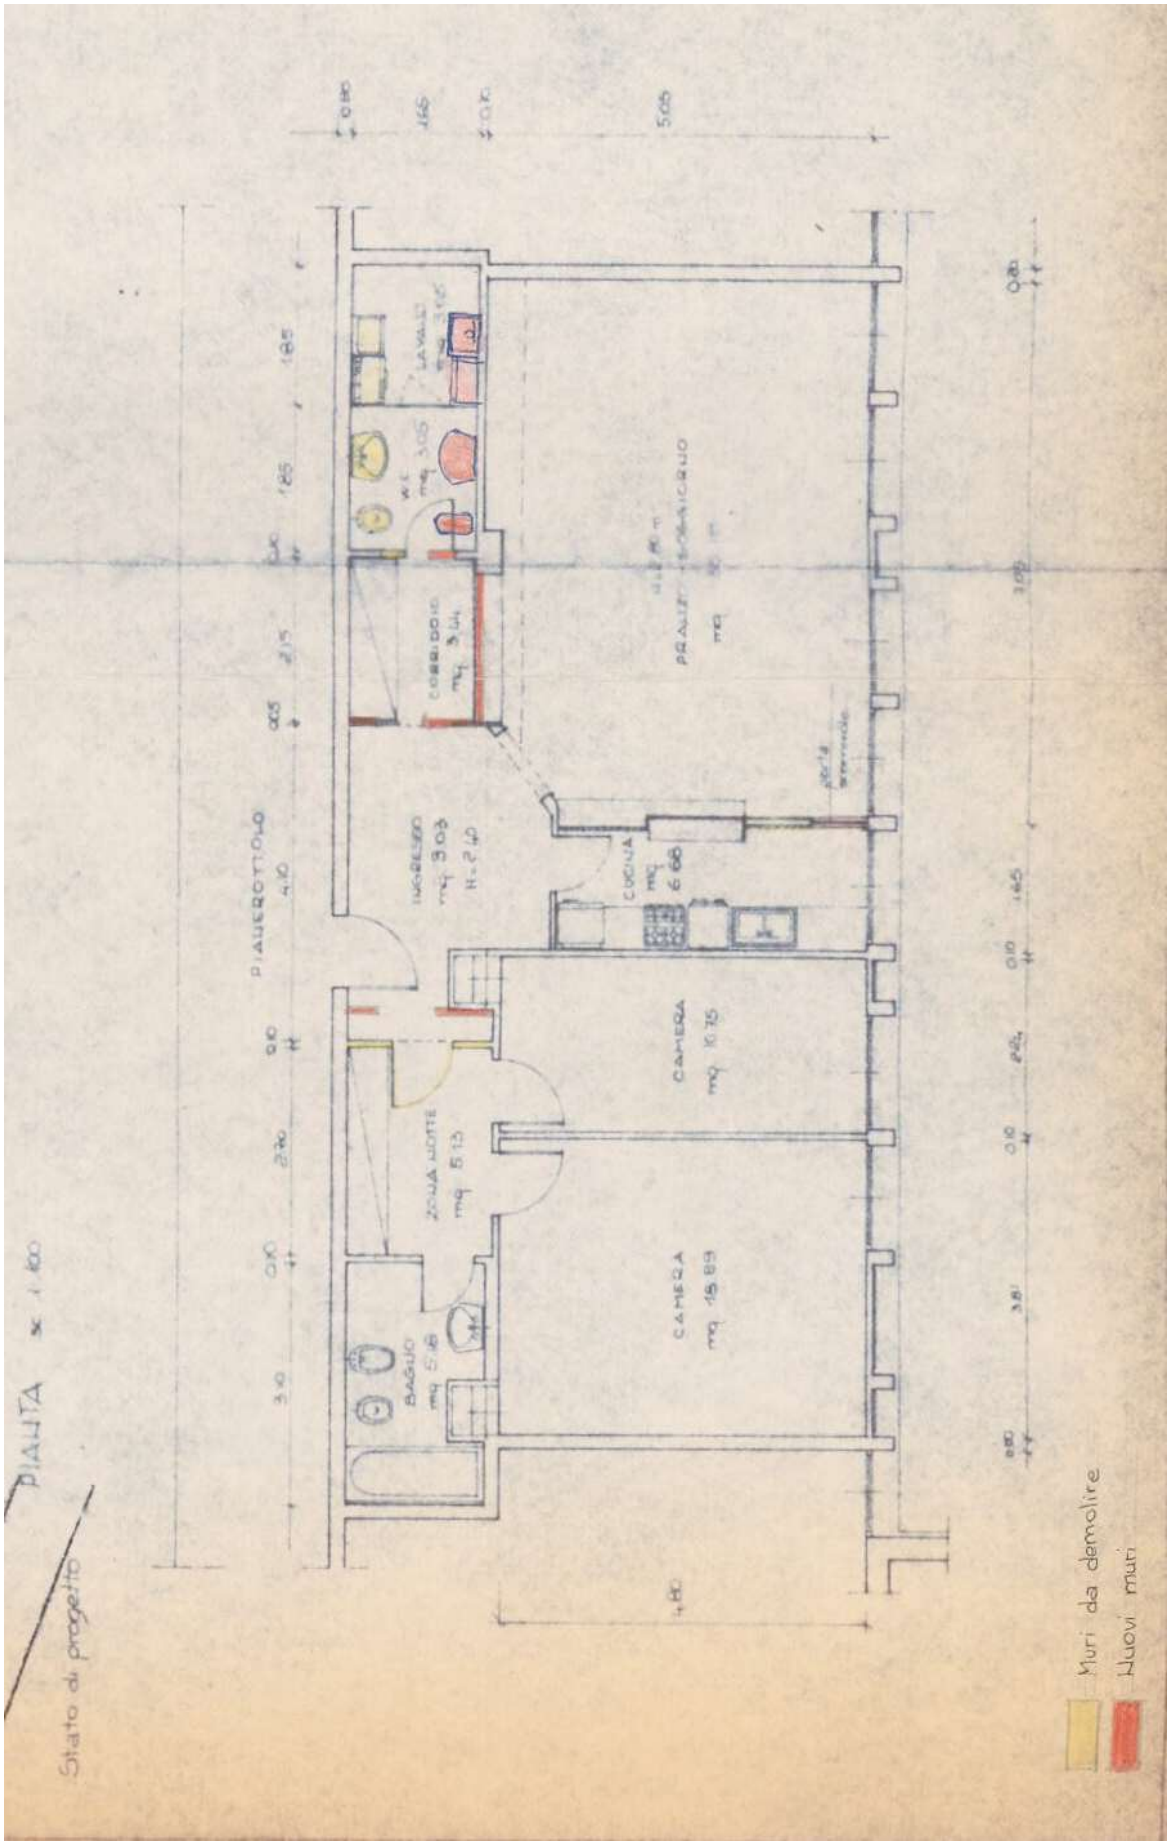

Firmato Da: RAMPAZZO PAOLO Emesso Da: ARUBAPEC S.P.A. NG CA 3 Serial#: 4218b6761559420 8e5dd3c9a07a578ef