LOTTO N. 1 - L.1 FG.80 P.lla 449 Sub 73

PLANIMETRIA DELLO STATO REALE DEI LUOGHI

PIANTA PIANO SECONDO

Scala 1: 100

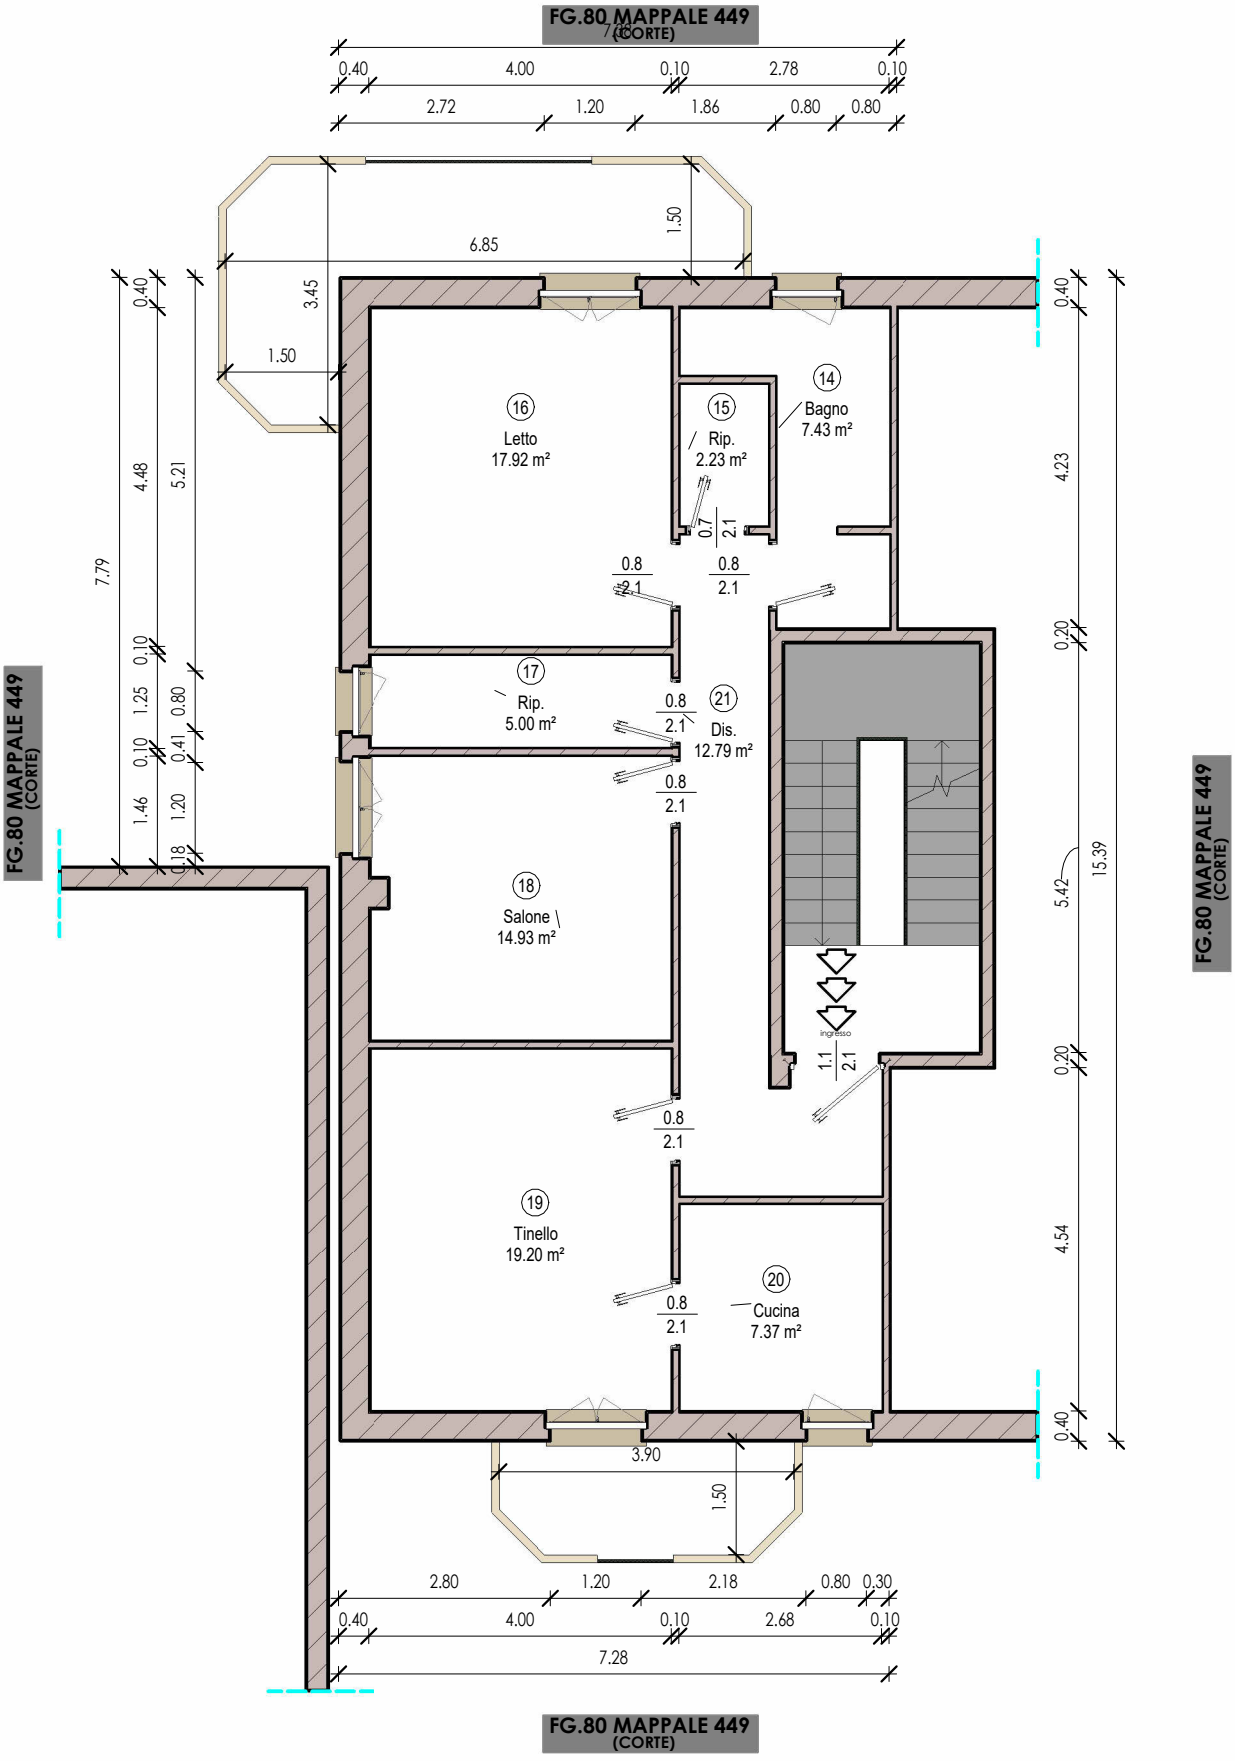

LOTTO N. 2 - L.2 FG.80 P.lla 449 Sub 74

PLANIMETRIA DELLO STATO REALE DEI LUOGHI

PIANTA PIANO SECONDO

Scala 1: 100

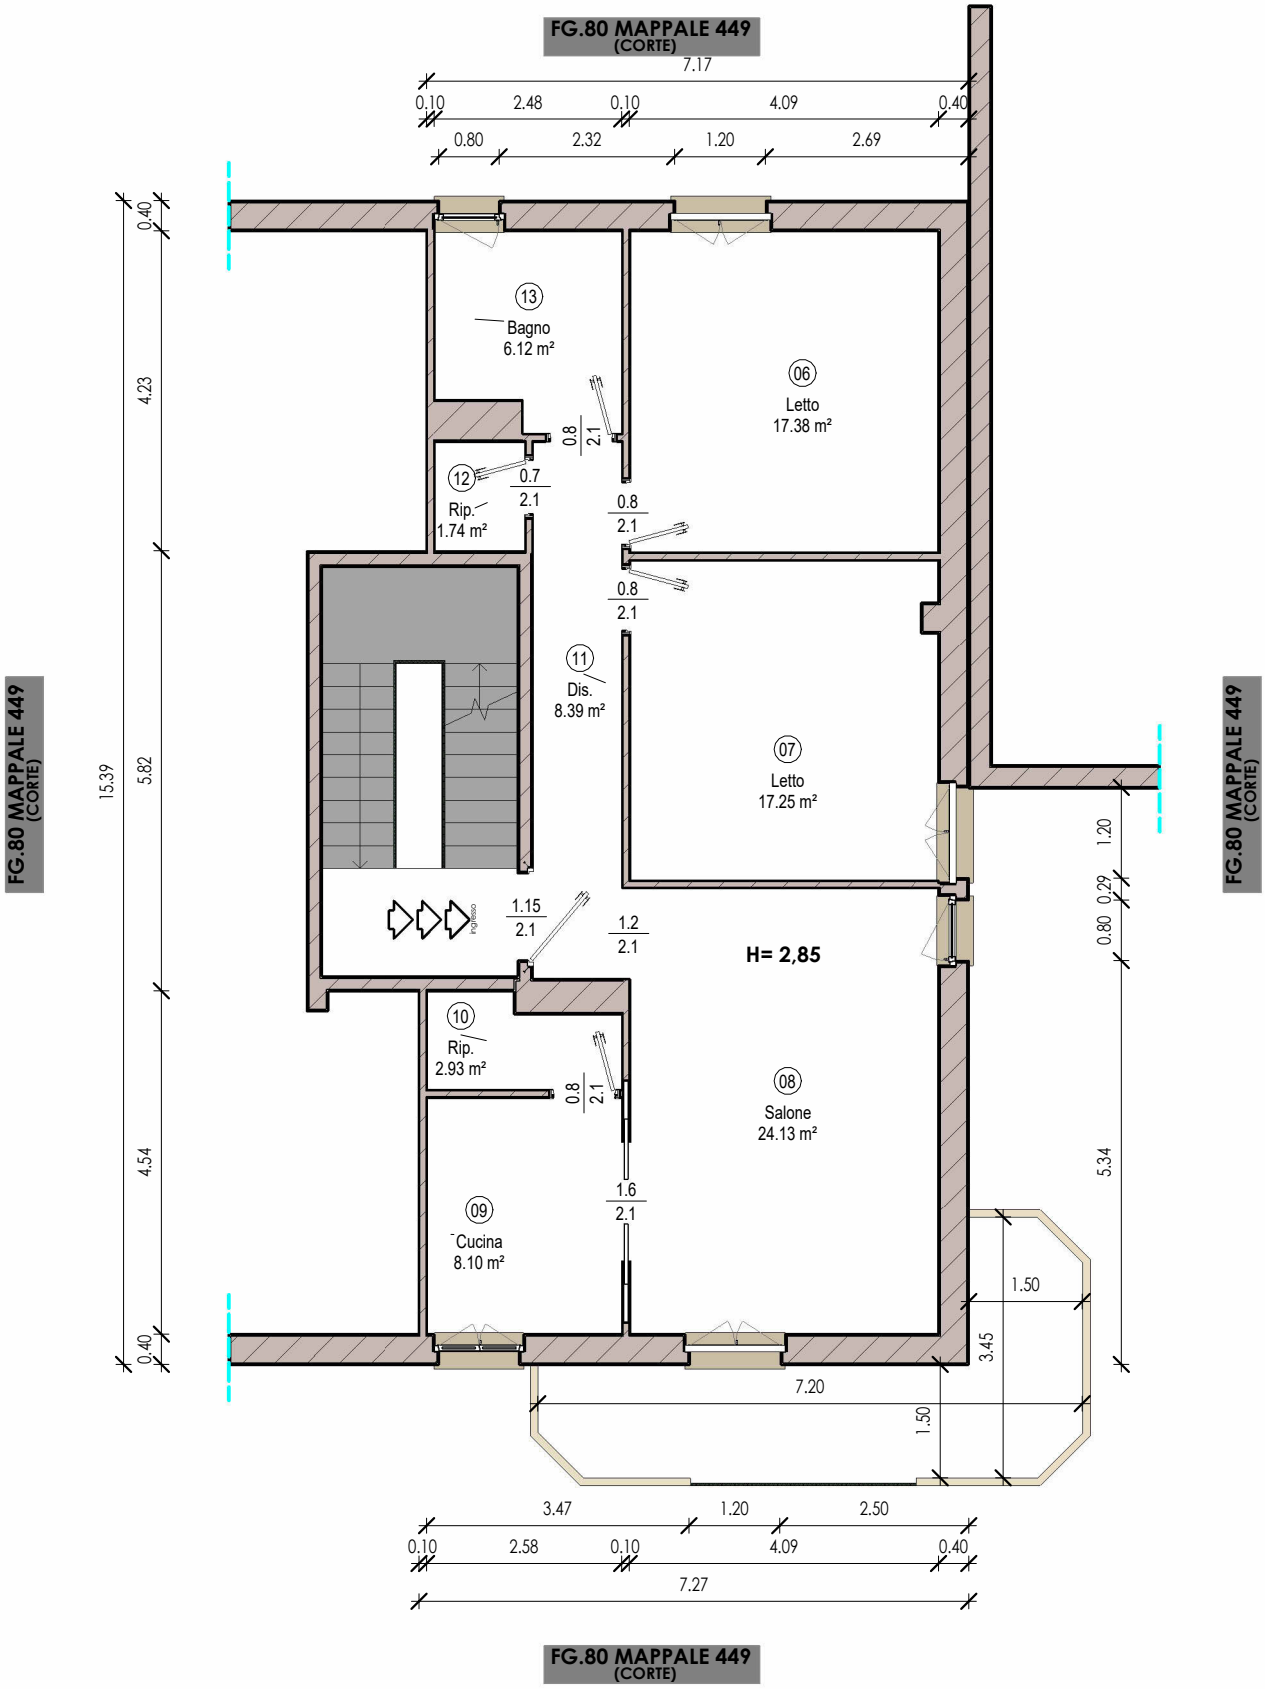

LOTTO N. 3 - L.3 FG.80 P.lla 449 Sub 12

PLANIMETRIA DELLO STATO REALE DEI LUOGHI

PIANTA PIANO TERRA

Scala 1: 100

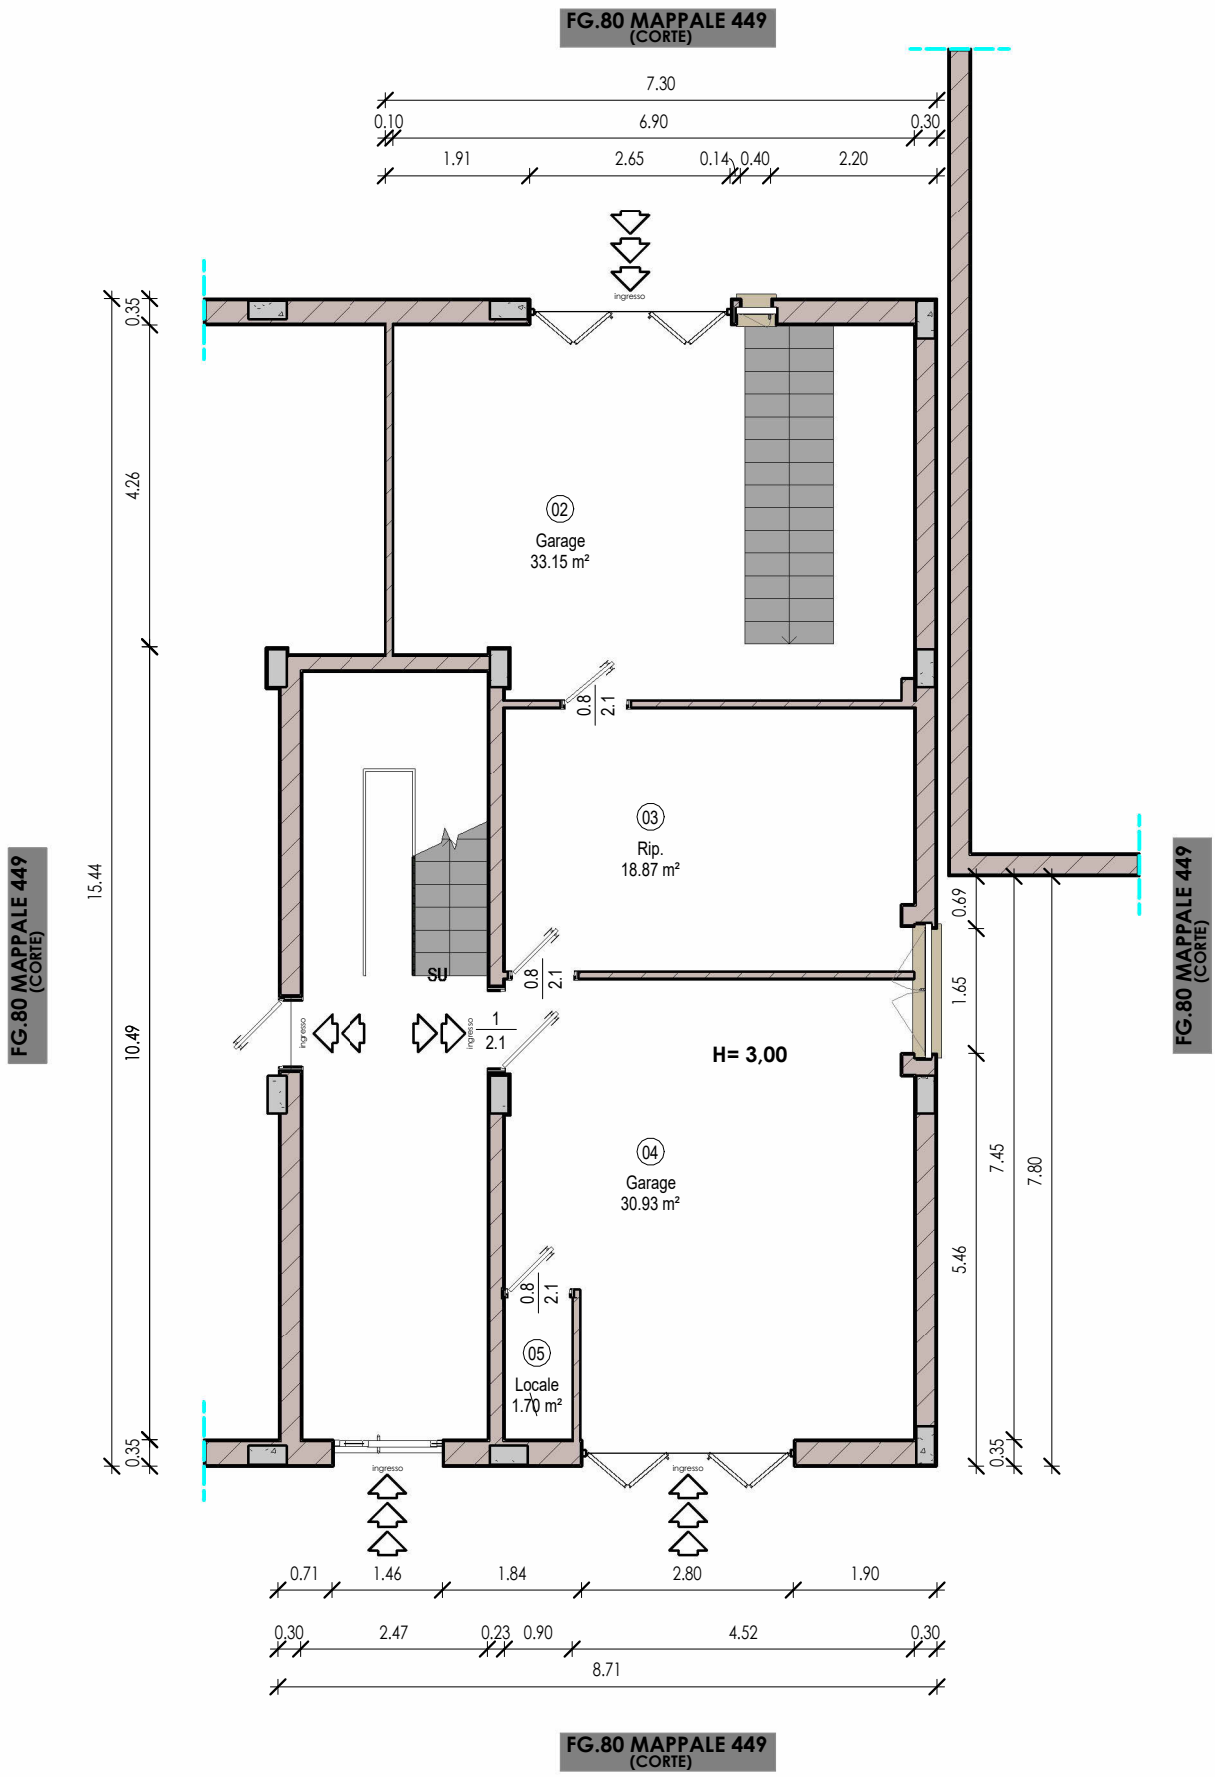

LOTTO N. 3 - L.3

PLANIMETRIA DELLO STATO REALE DEI LUOGHI

PIANTA PIANO SOTTOSTRADA
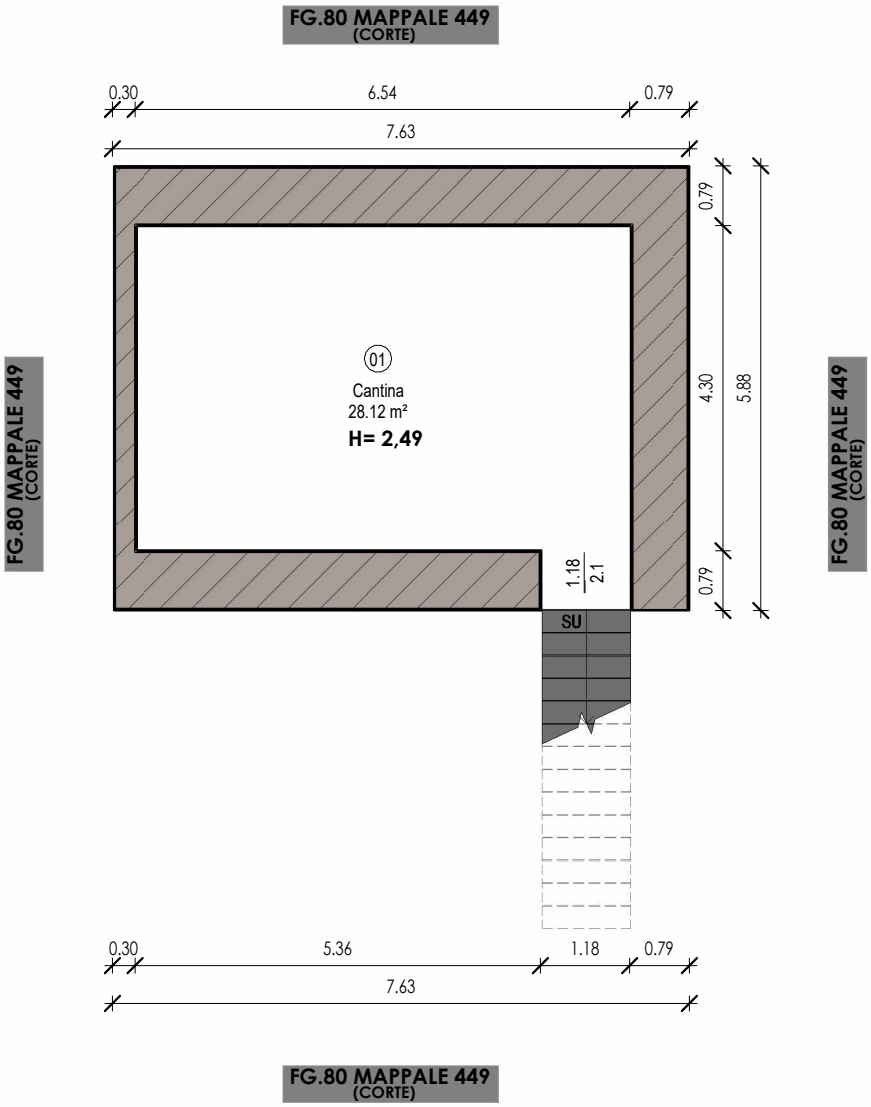
Scala 1: 100