

Ultima planimetria in atti

Data presentazione: 22/10/1976 - Data: 12/02/2024 - n. T142891 - Richiedente:

Totale schede: 1 - Formato di acquisizione: fuori standard (369X510) - Formato stampa richiesto: A4(210x297)

C. Casale del Falgoutier - Simancas al 12/02/2024 - Convoca 26 POTENZA(6941) - < Foglio 47 - Particella 1110 - Spazio 20 >
VIA DEI LIGUSTRI n. 26 Torino 12 Piano 6 - 7




Planimetria di rilievo

LOTTO 1

PLANIMETRIA DI RILIEVO

Appartamento in Potenza alla Via dei Ligustri n.20
Piano 5° Fg. 47 p.la 1110 sub 20

scala 1: 100

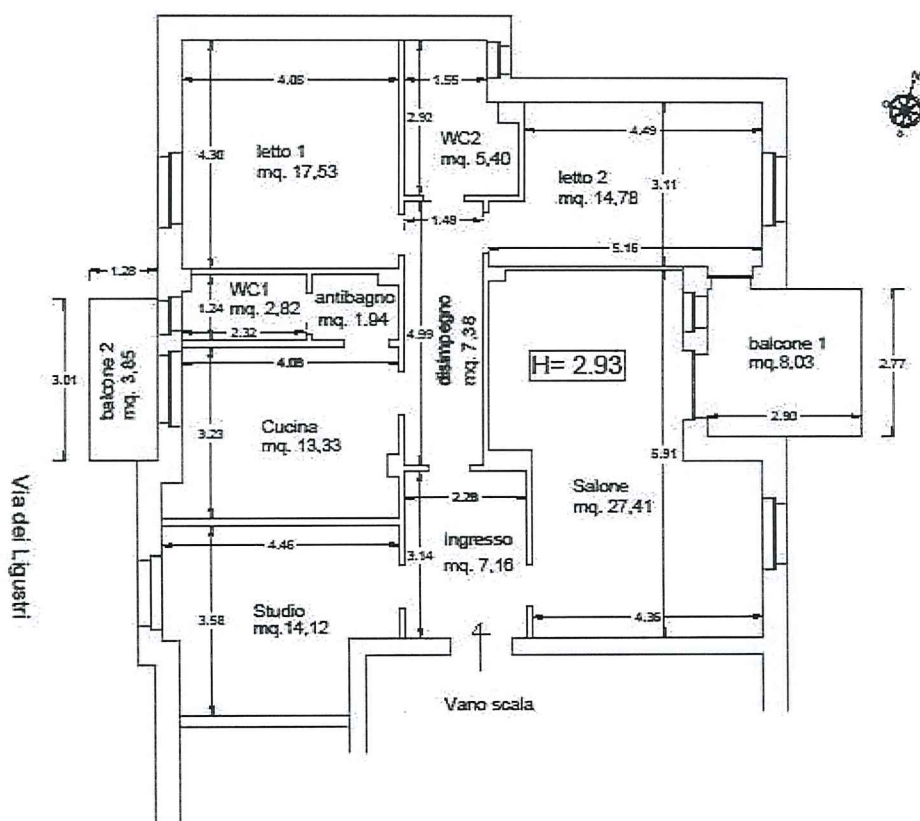

Soffitta pertinenza dell'appartamento

Piano 6° Fg. 47 p.la 1110 sub 20

scala 1: 100

