


Ultima planimetria in atti


* Scala originale non disponibile. *

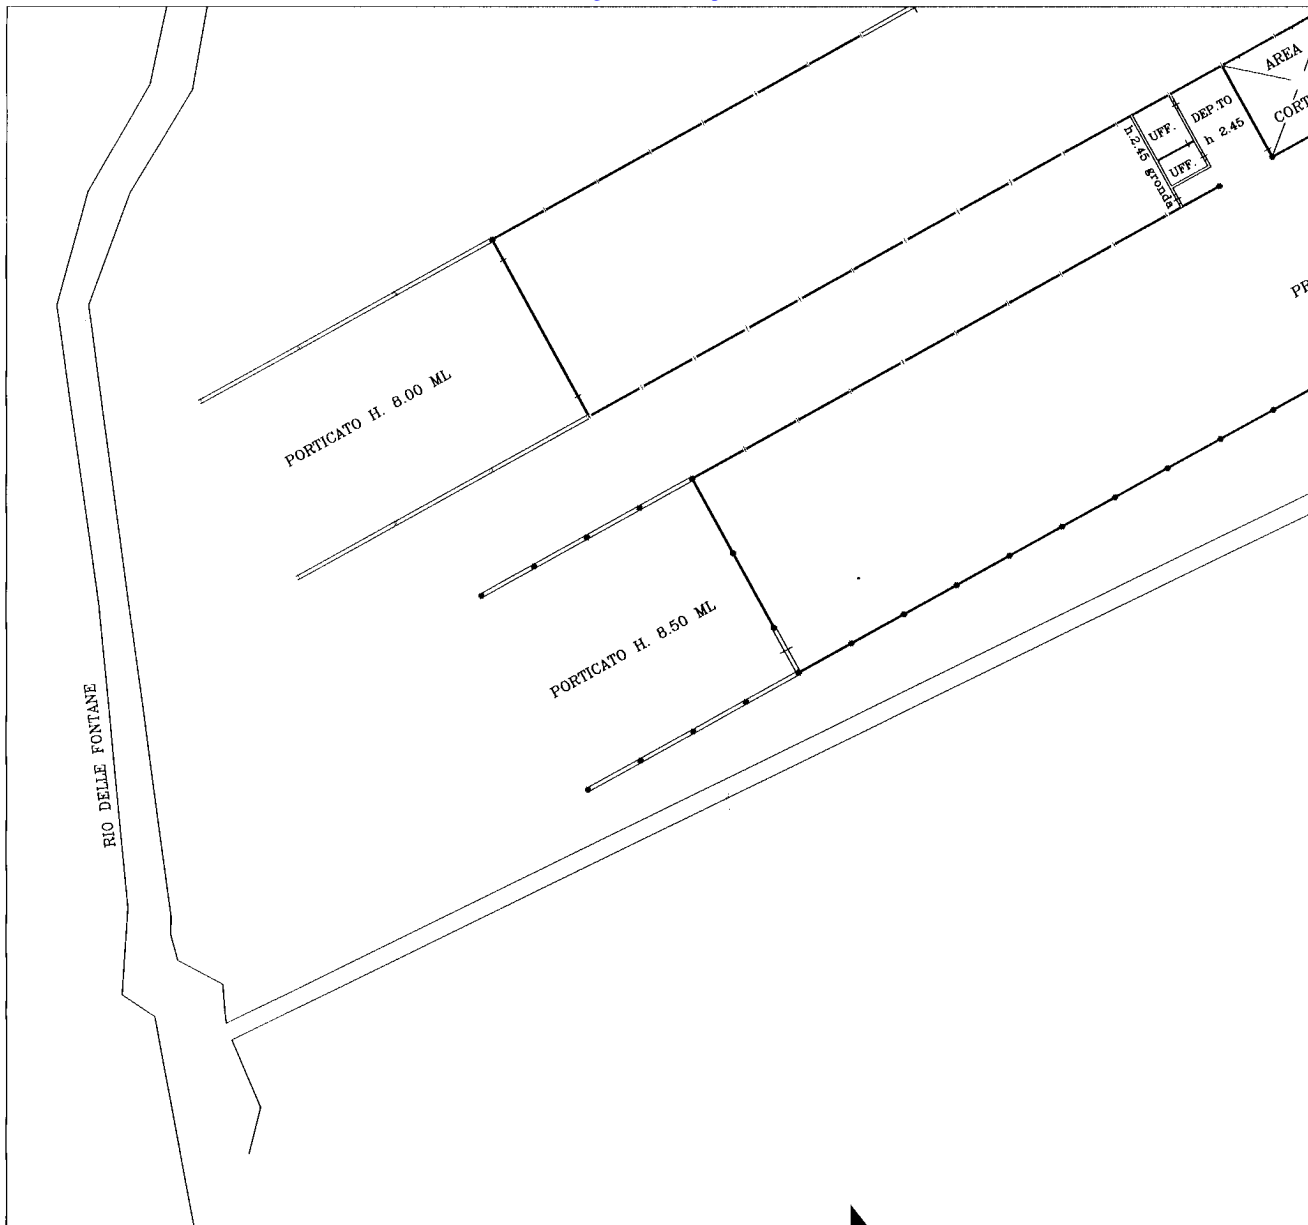

RIFERIMENTO Q.U. 4

Ultima planimetria in atti

* Scala originale non disponibile. *

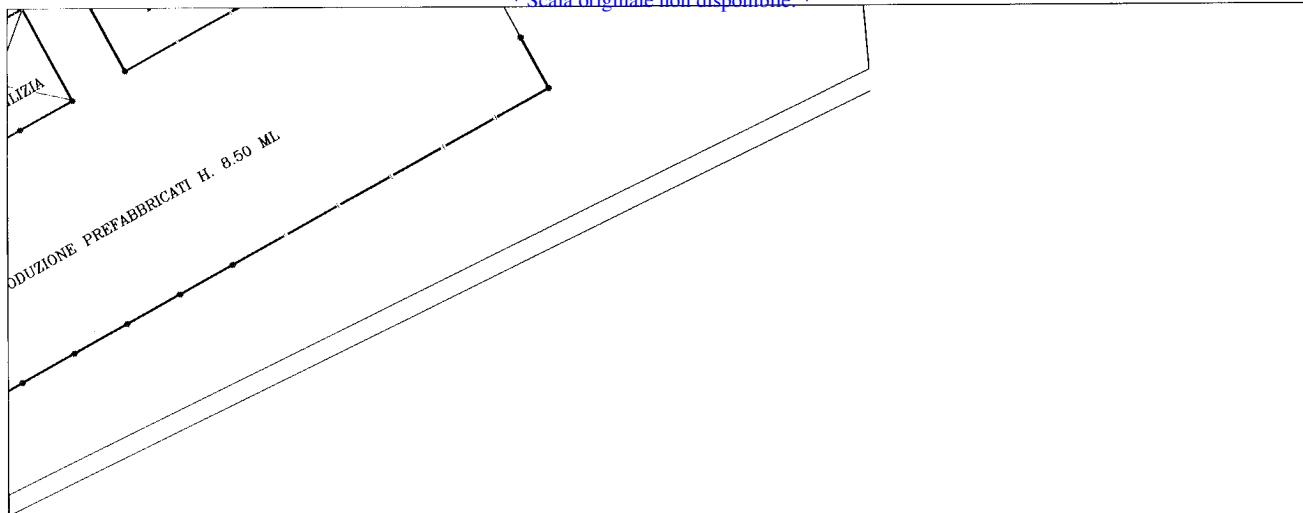


RIFERIMENTO Q.U. 3


Ultima planimetria in atti

* Scala originale non disponibile. *

RIFERIMENTO Q.U. 2

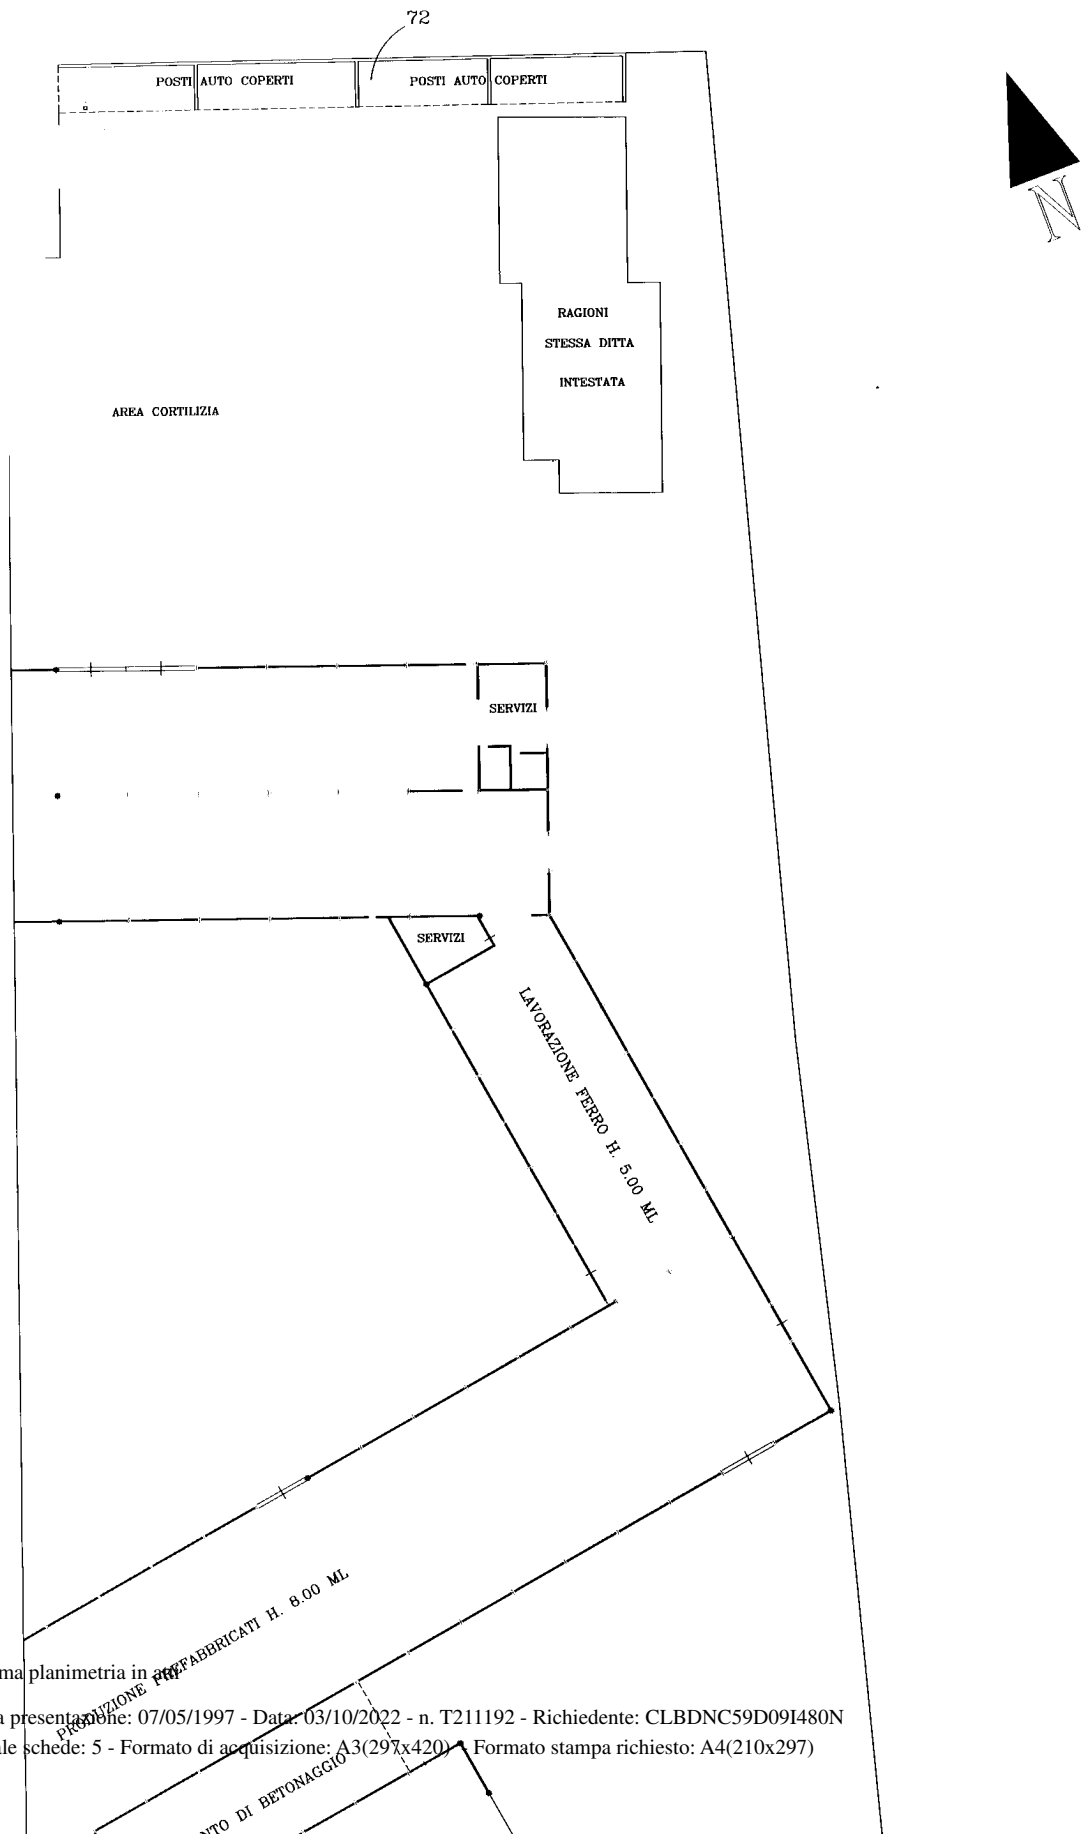

* Scala originale non disponibile. *

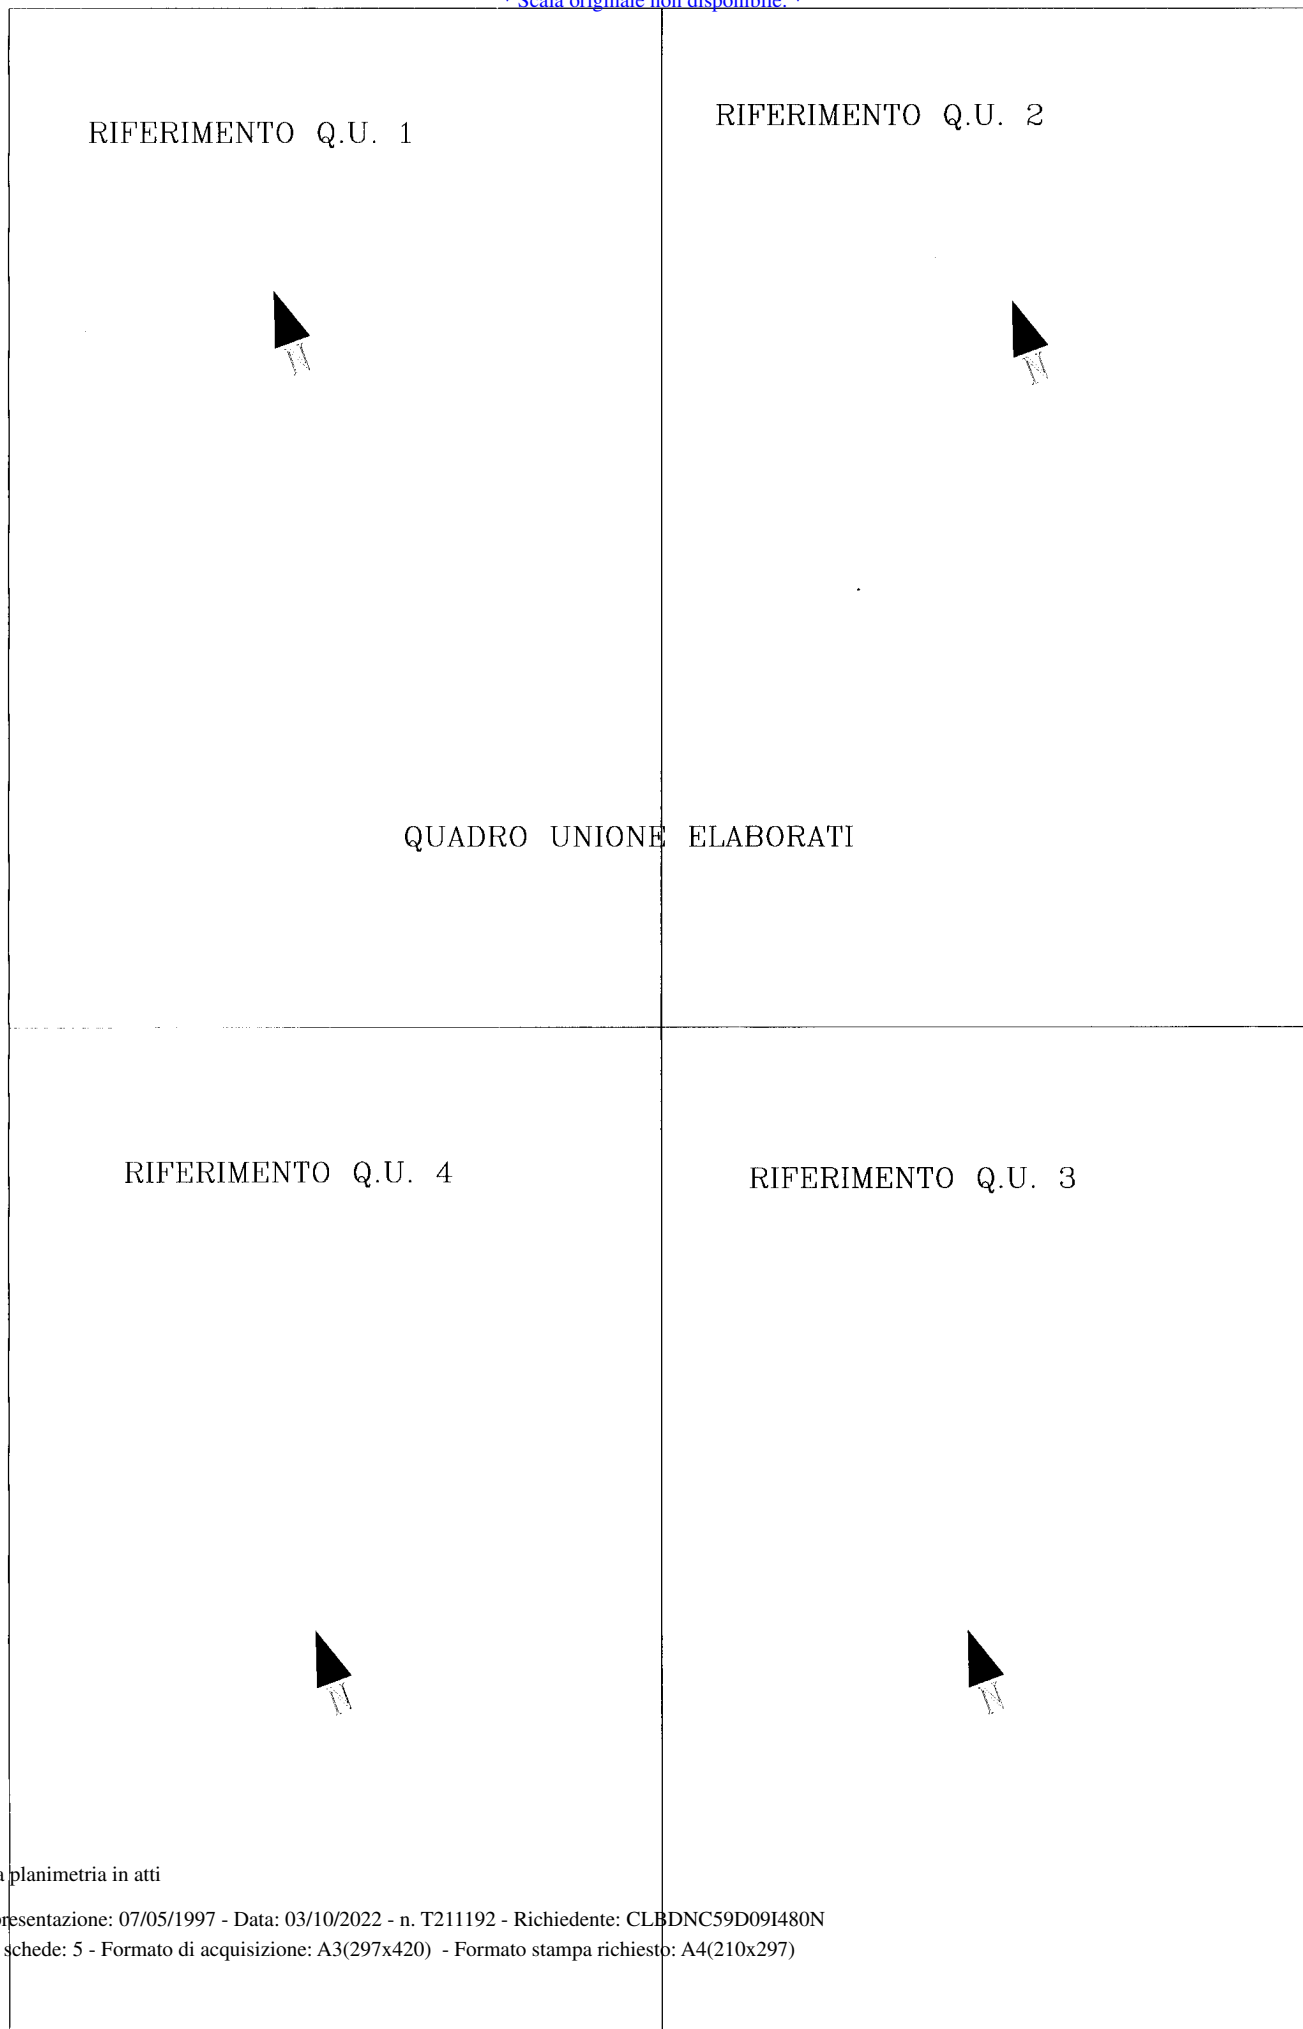

RIFERIMENTO Q.U. 1

RIFERIMENTO Q.U. 2



QUADRO UNIONE ELABORATI

RIFERIMENTO Q.U. 4


RIFERIMENTO Q.U. 3



Ultima planimetria in atti


* Scala originale non disponibile. *

RIFERIMENTO Q.U. 1

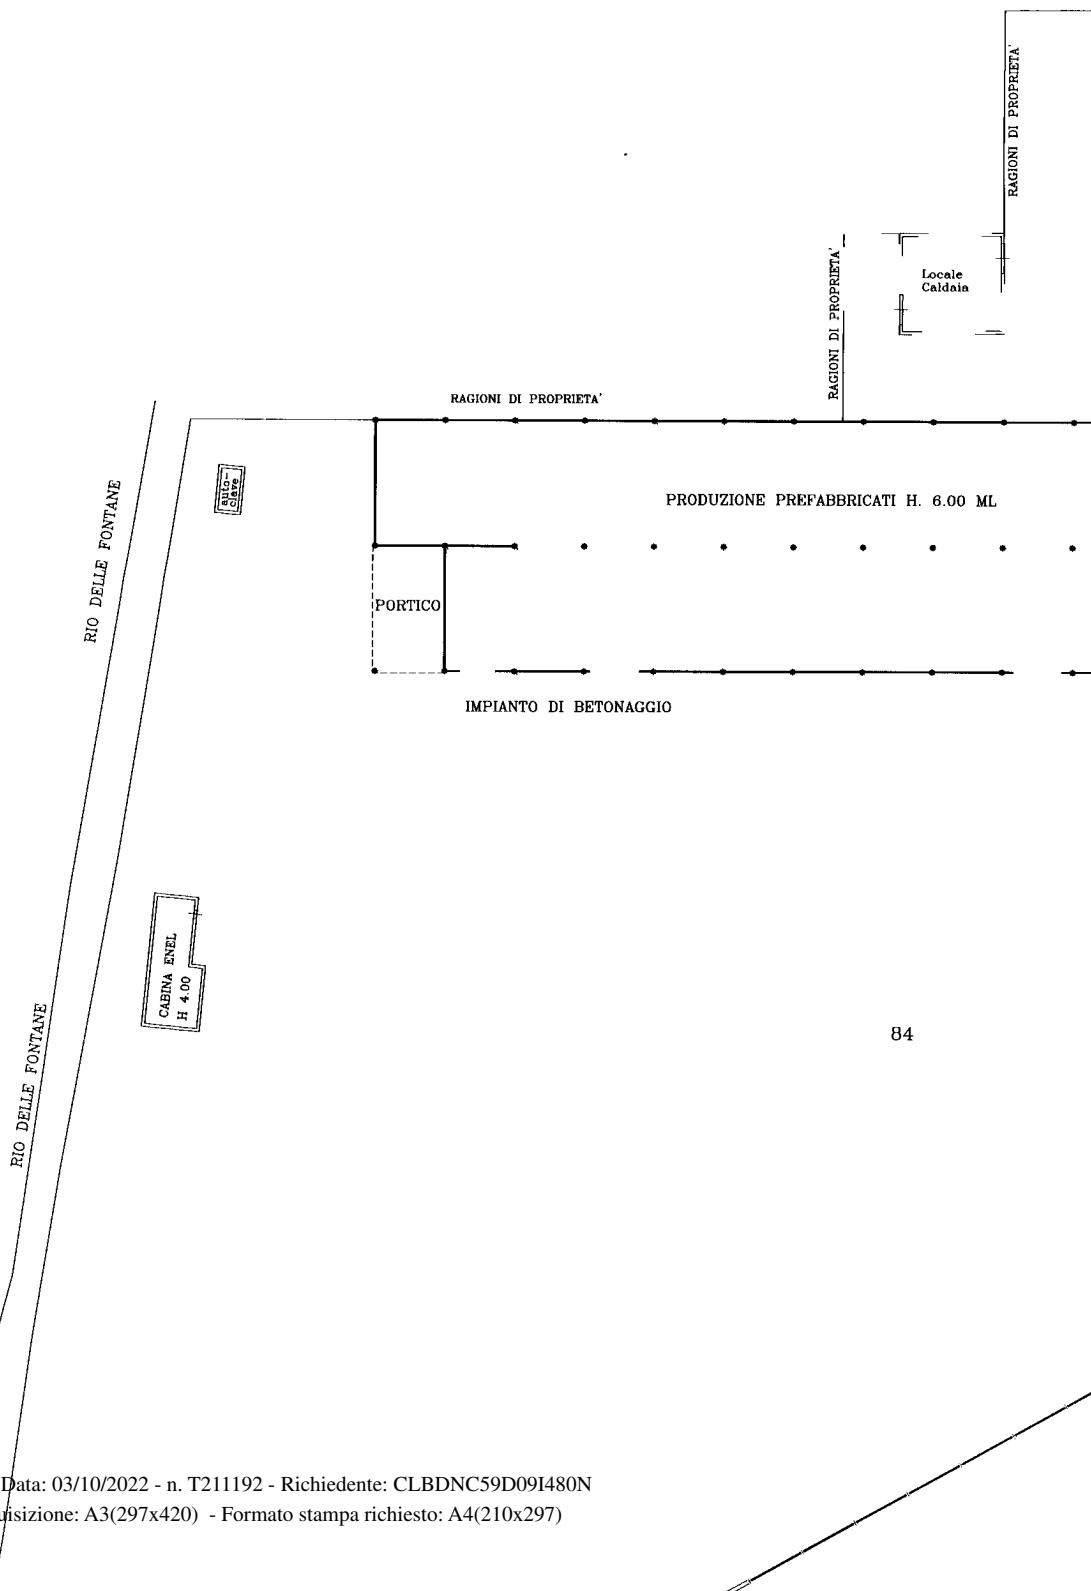

84

Ultima planimetria in atti

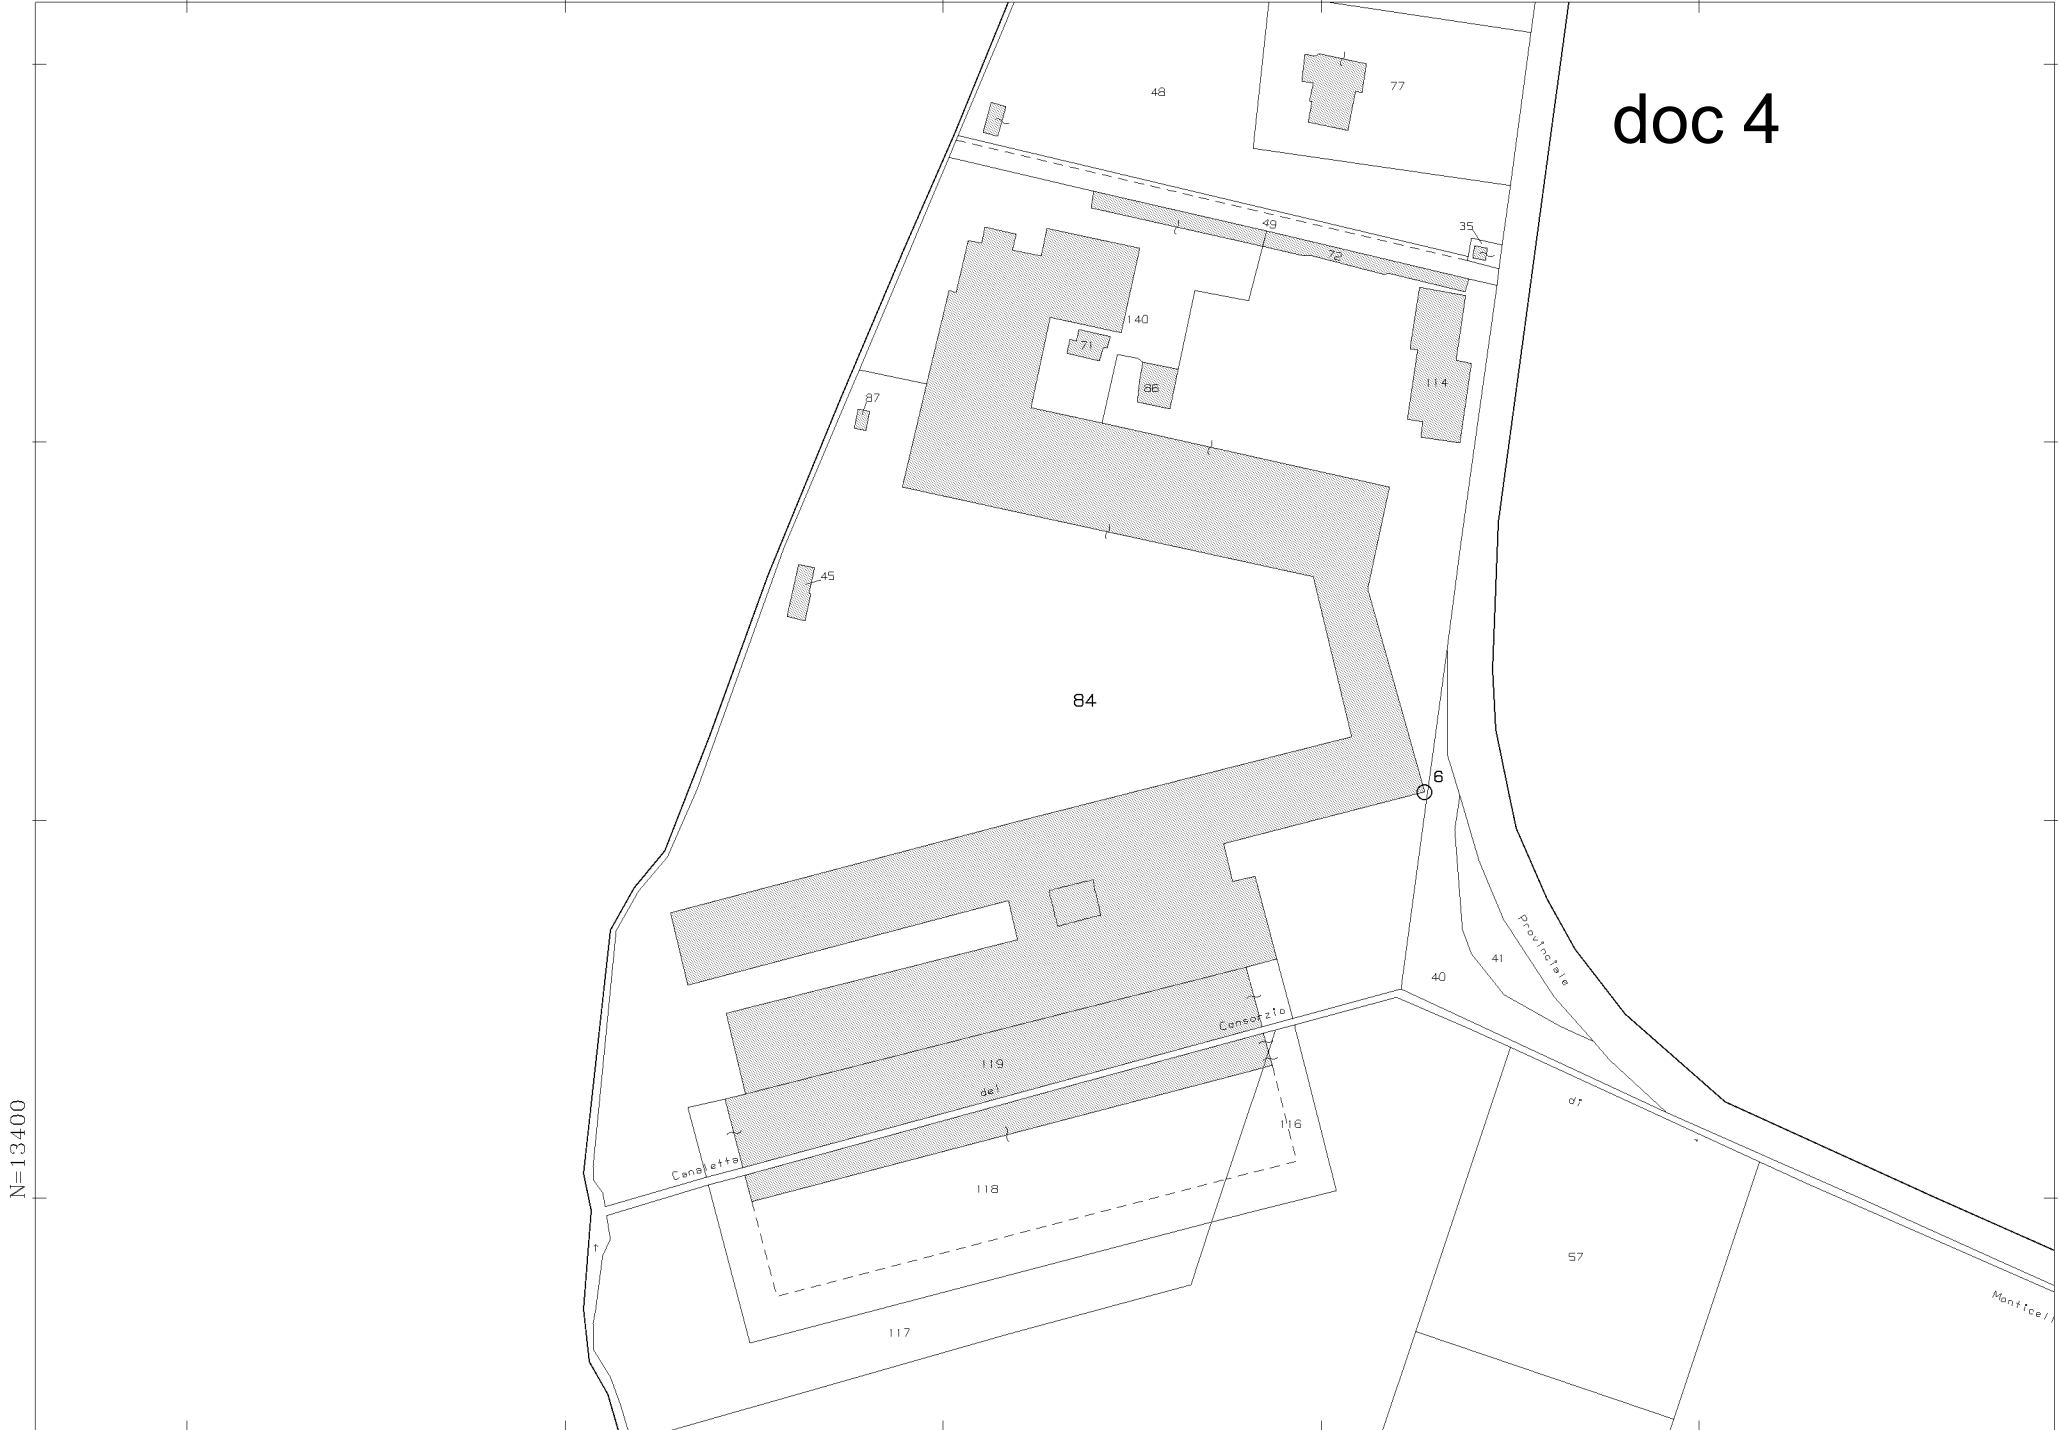

N=13400

E=6300

1 Particella: 84

Comune: (PR) MONTECHIARUGOLO
Foglio: 10
Scala originale: 1:2000
Dimensione cornice: 534.000 x 378.000 metri
Protocollo pratica T461502/2022
11-Nov-2022 0:5:56