




ALLEGATO n. 6 - Progetto D.I.A. n.10/468 del 07/07/2010  
Planimetria generale

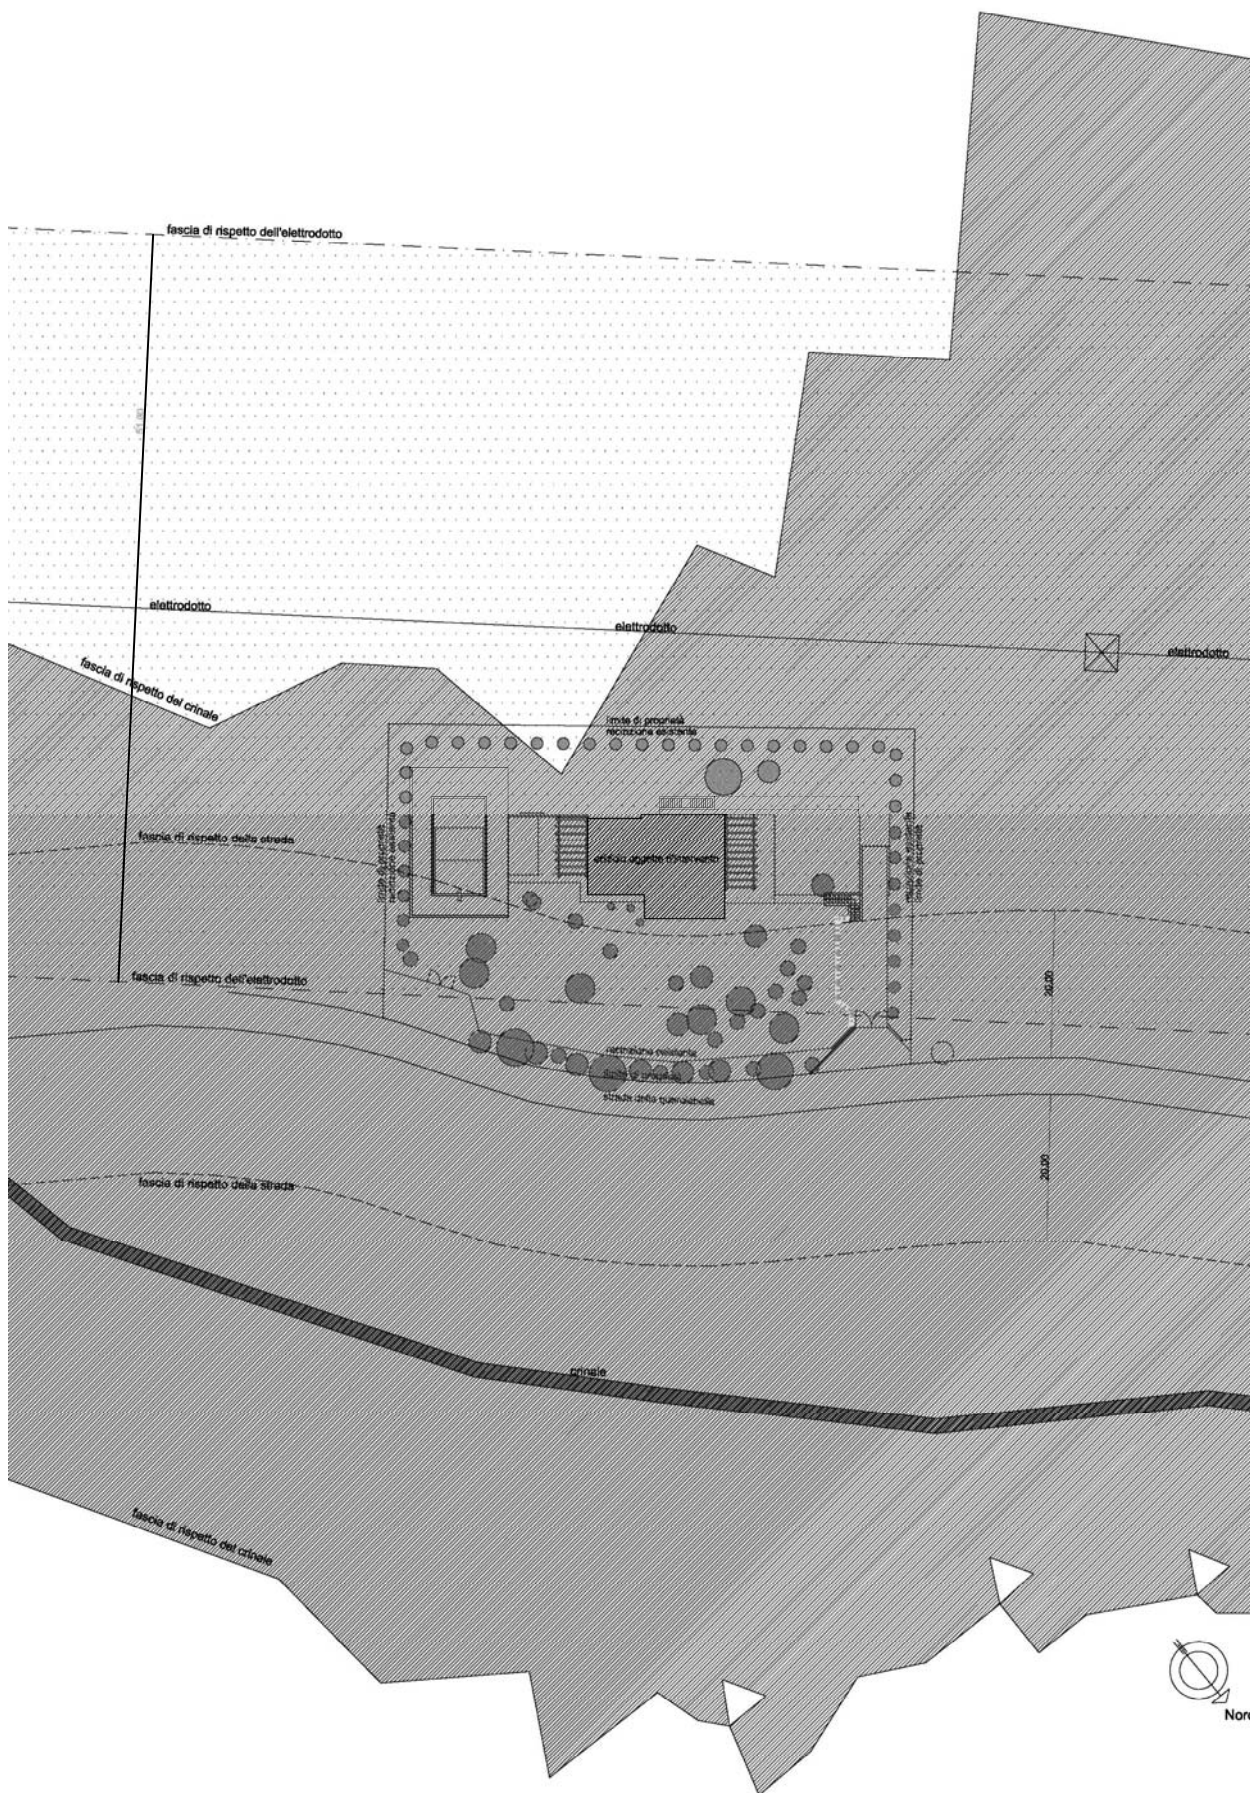


piano seminterrato

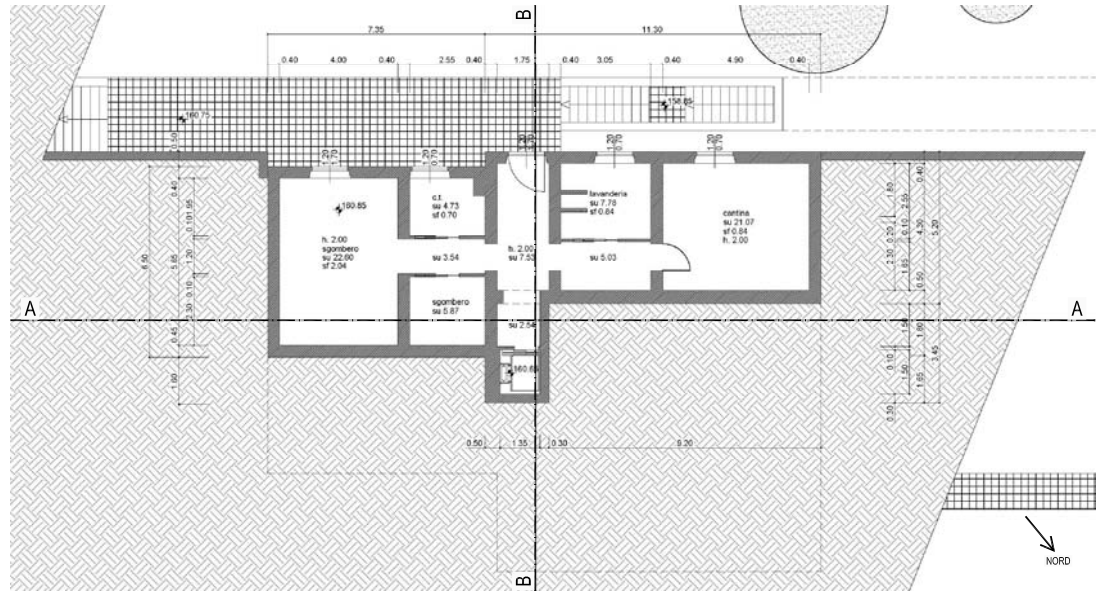


garage

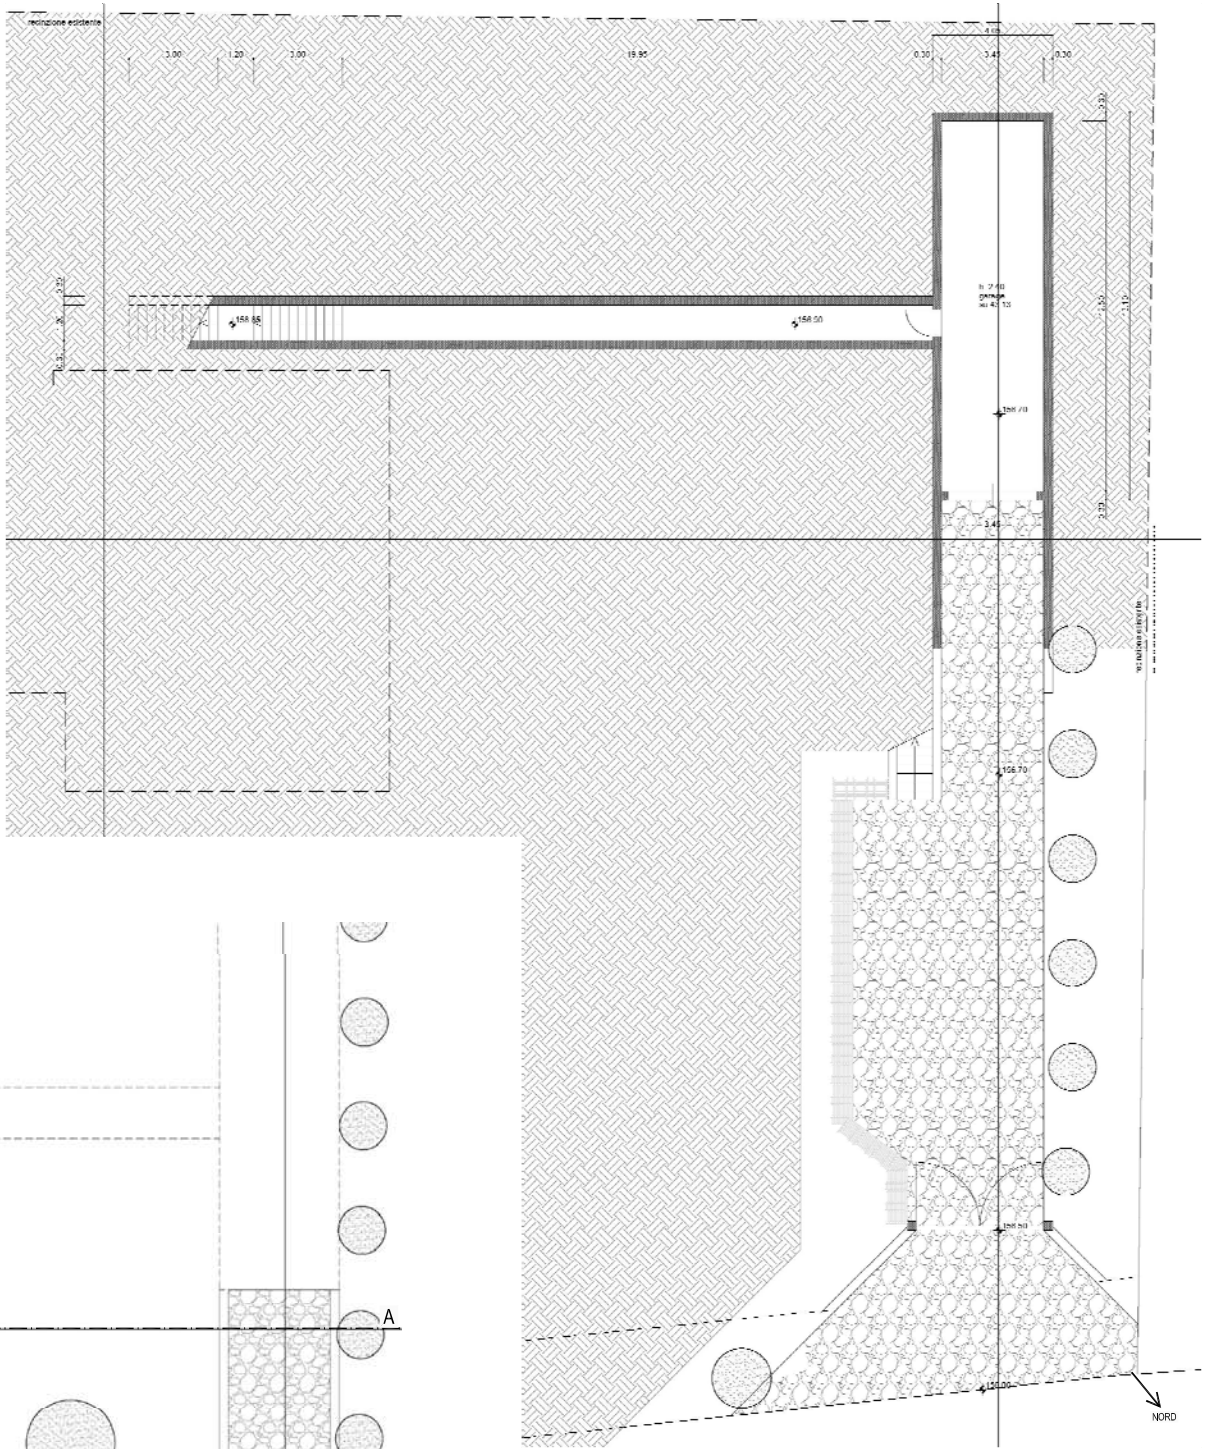




piano primo

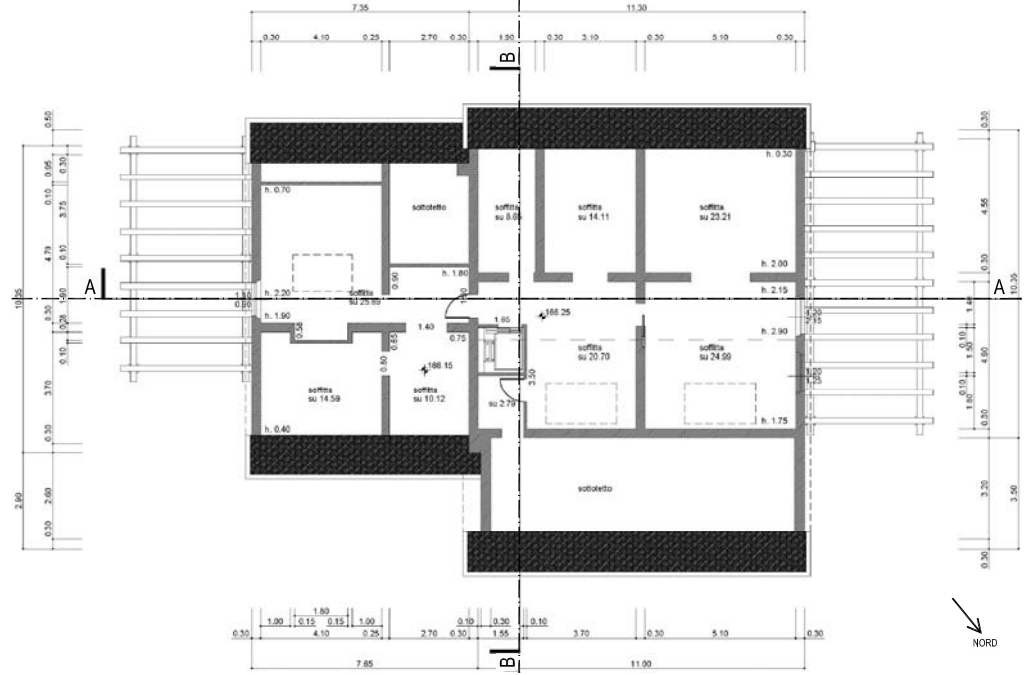

piano terra

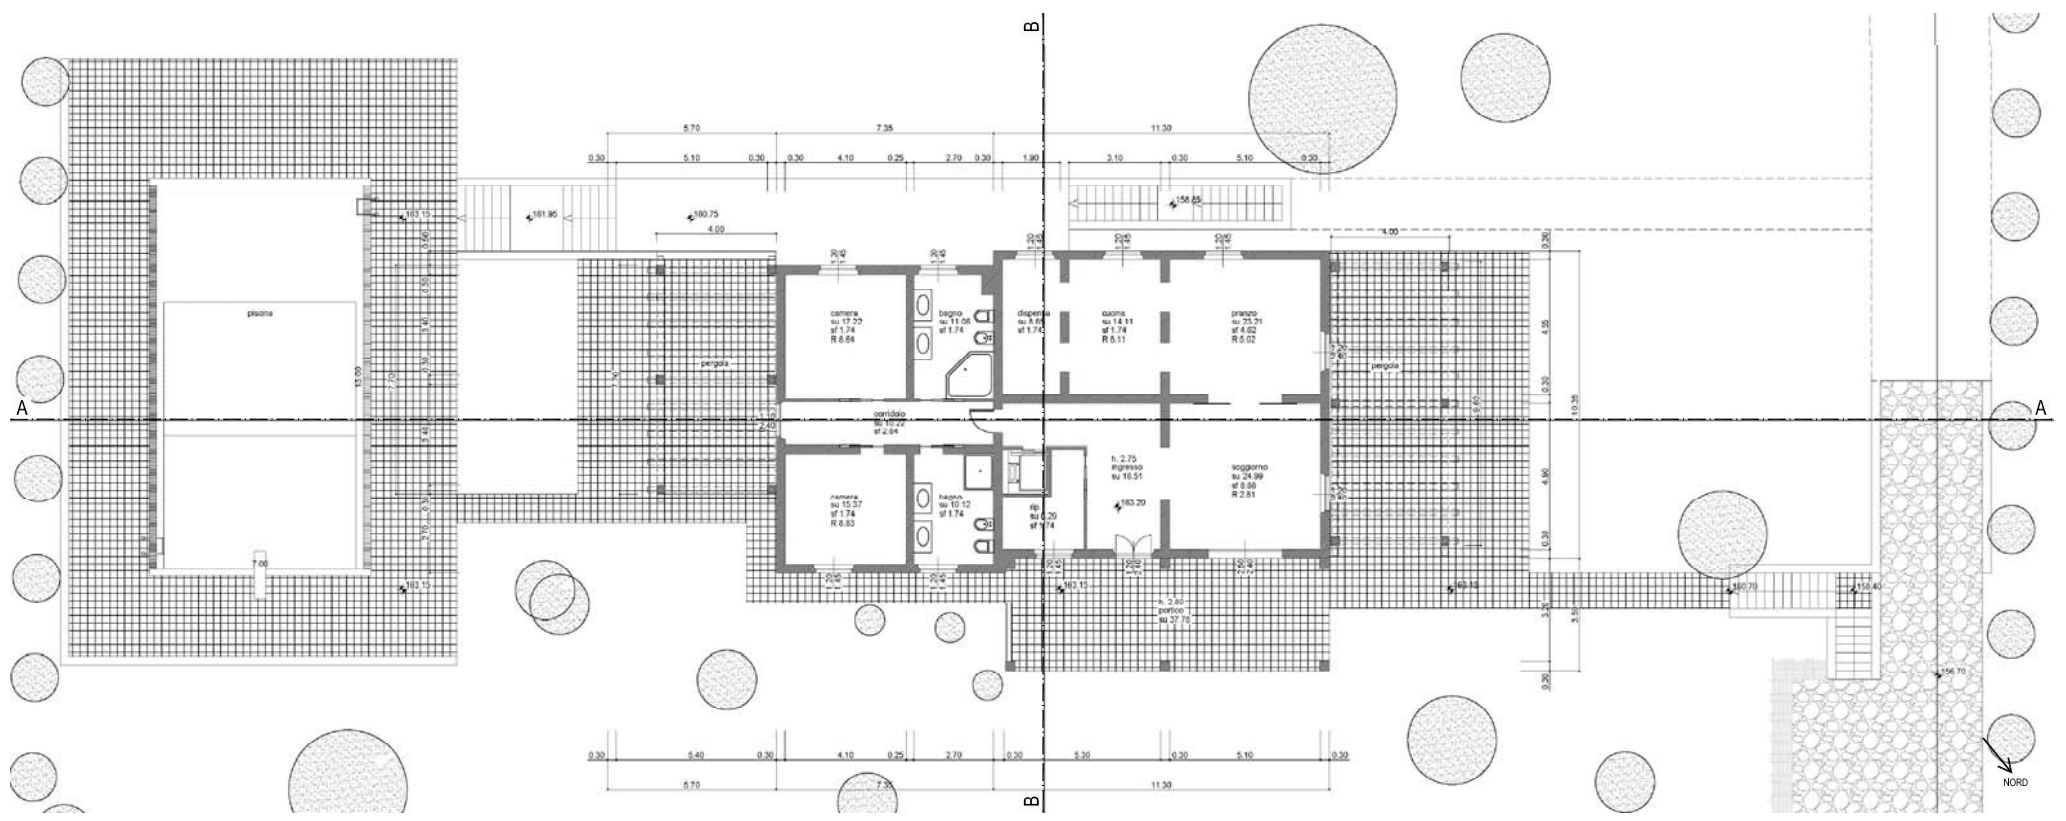


ALLEGATO n. 6 - Progetto D.I.A. n.10/468 del 07/07/2010  
Prospetti

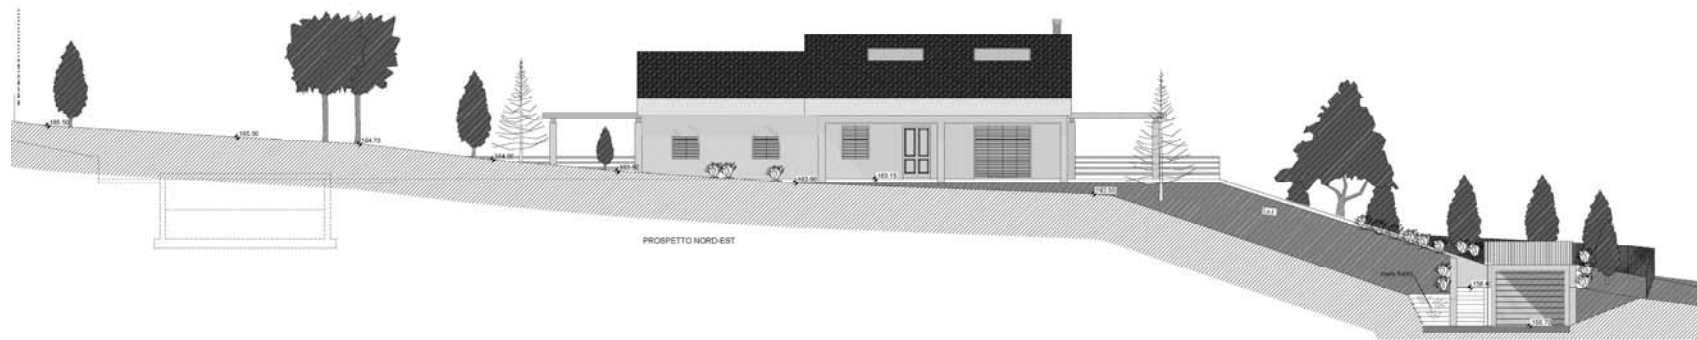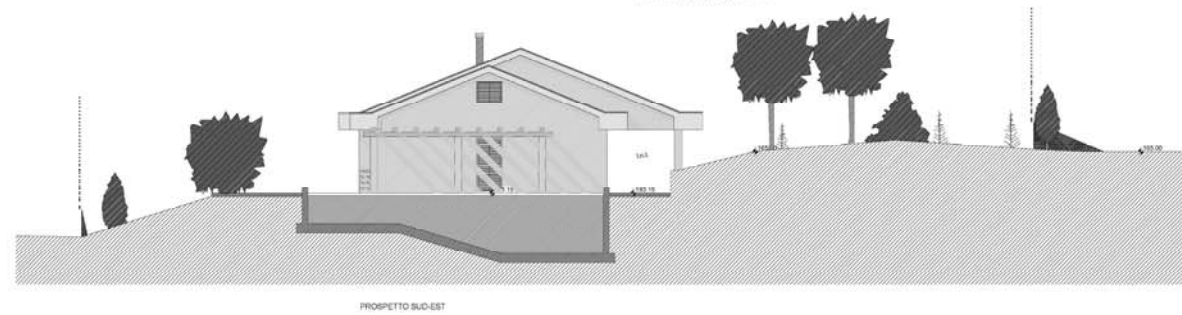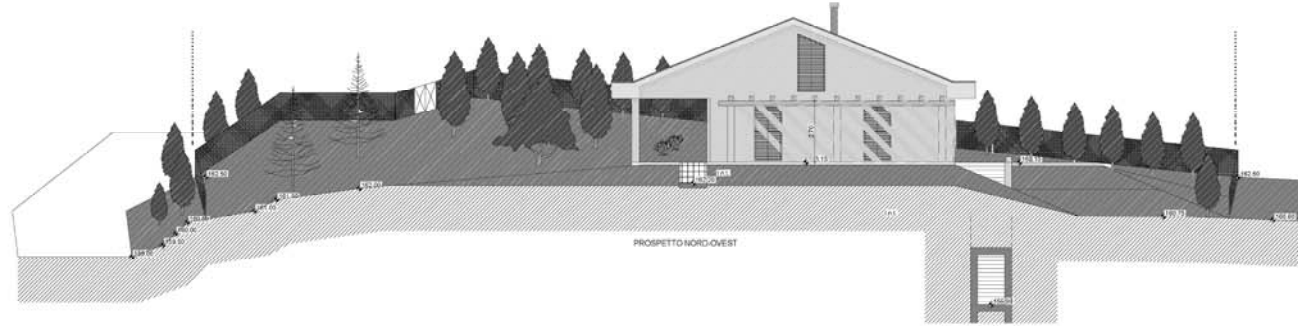

ALLEGATO n. 6 - Progetto D.I.A. n.10/468 del 07/07/2010  
Sezioni trasversali

sezione A-A

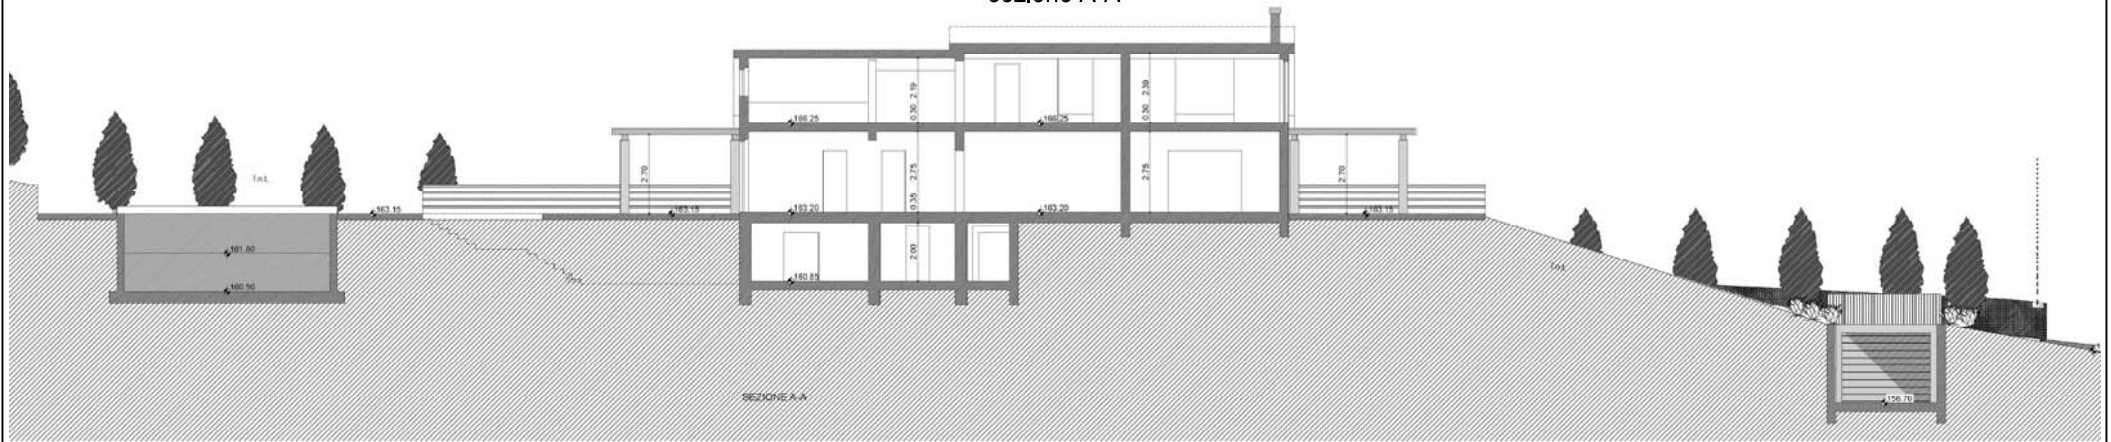

sezione B-B

