

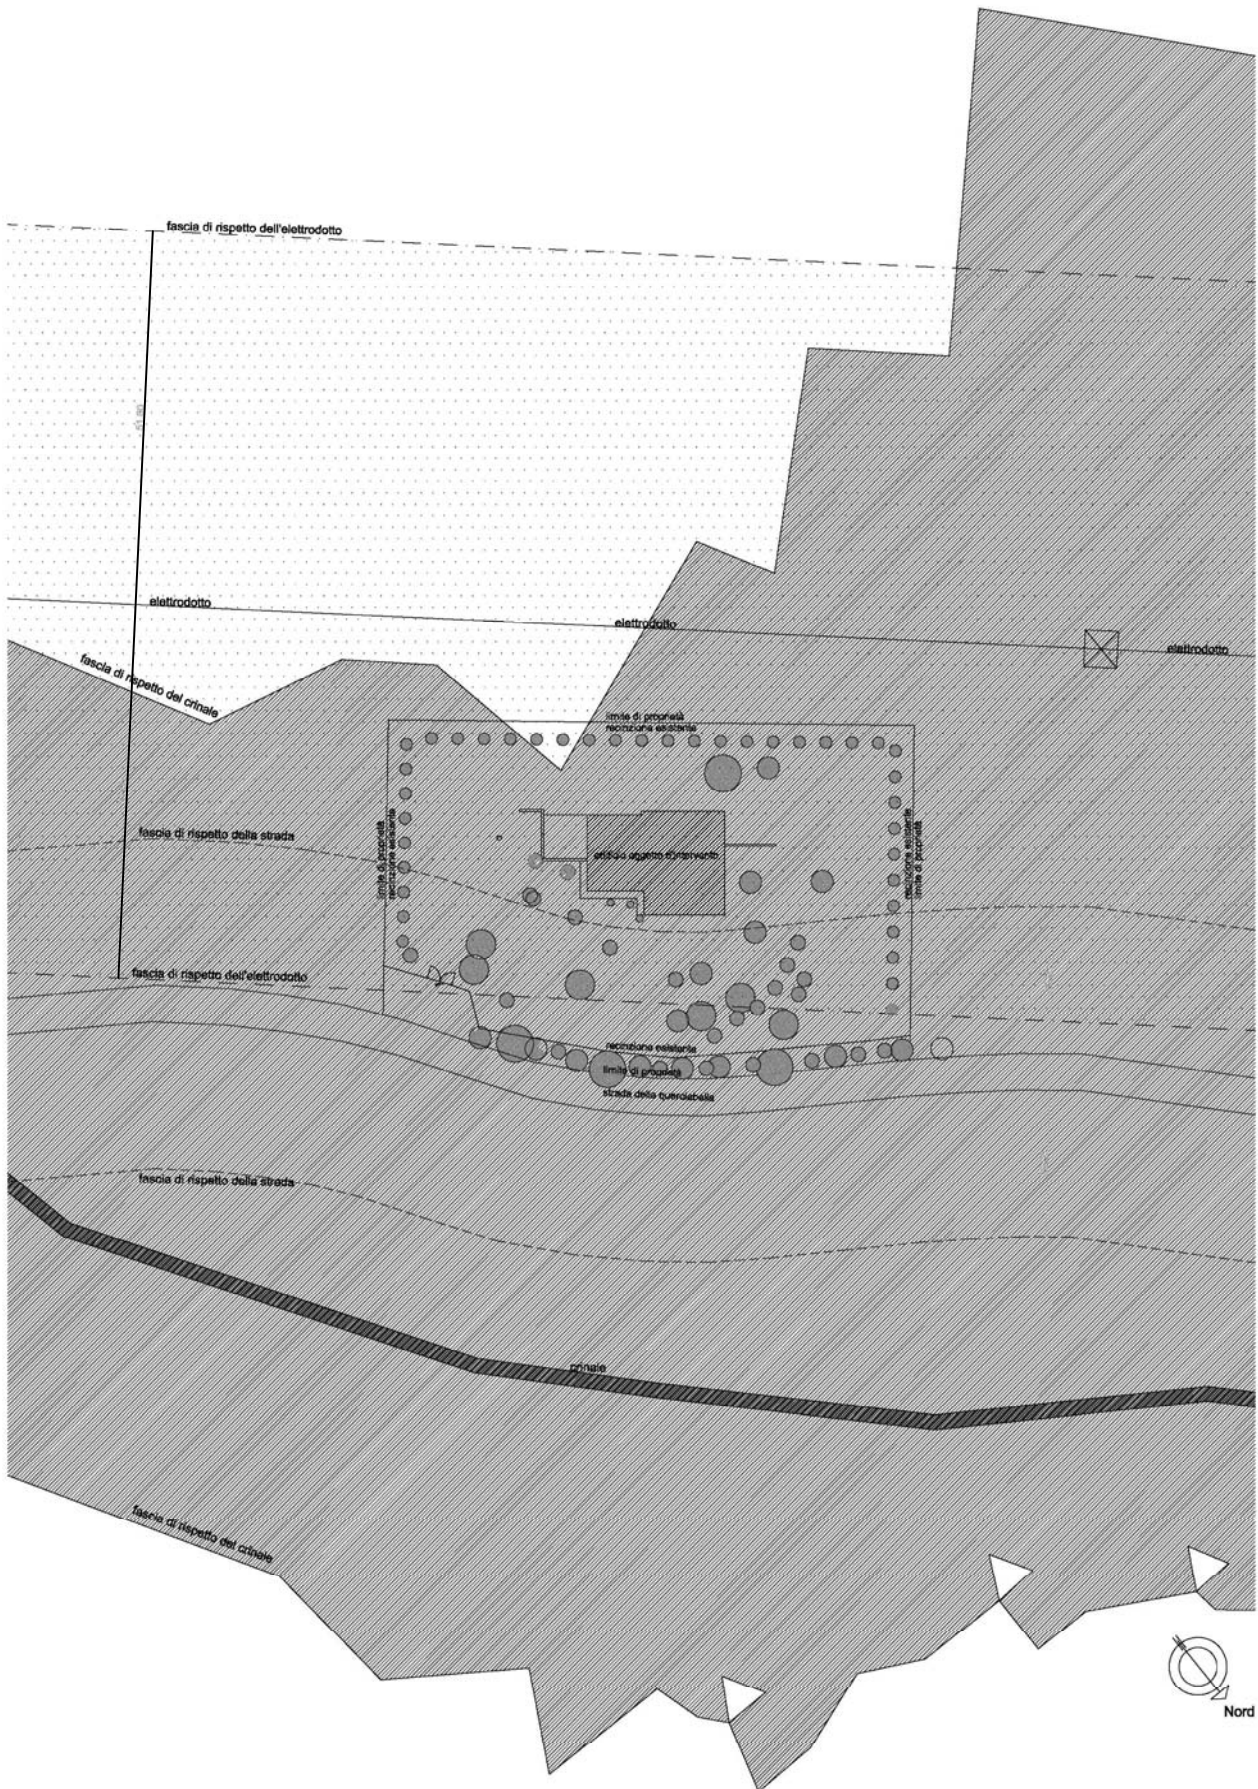
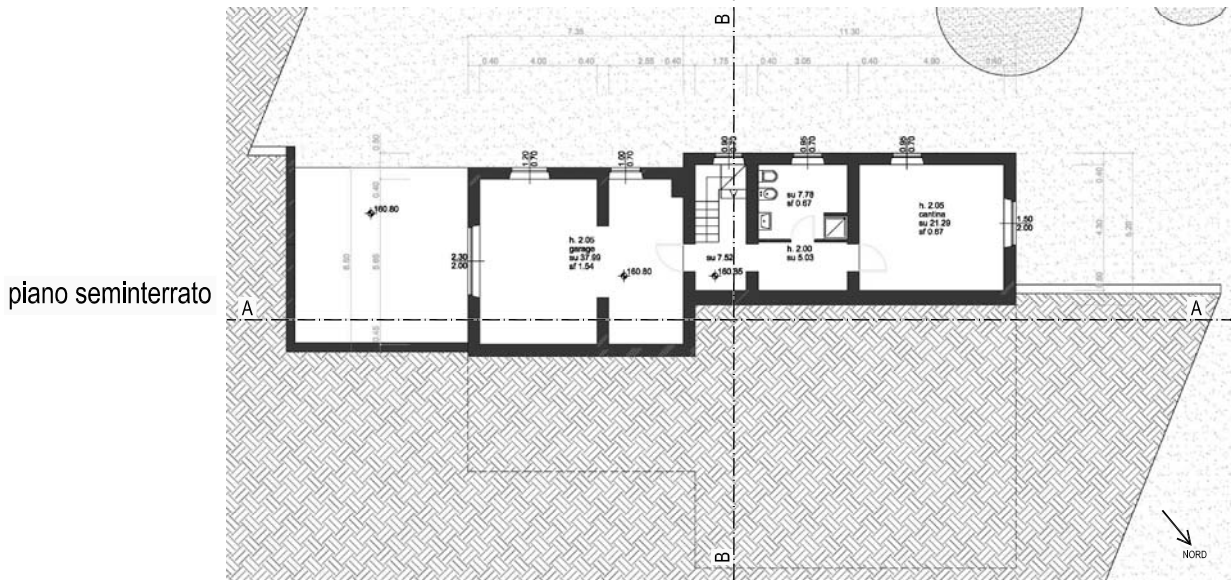





ALLEGATO n. 5 - ANTE OPERAM
Planimetria generale

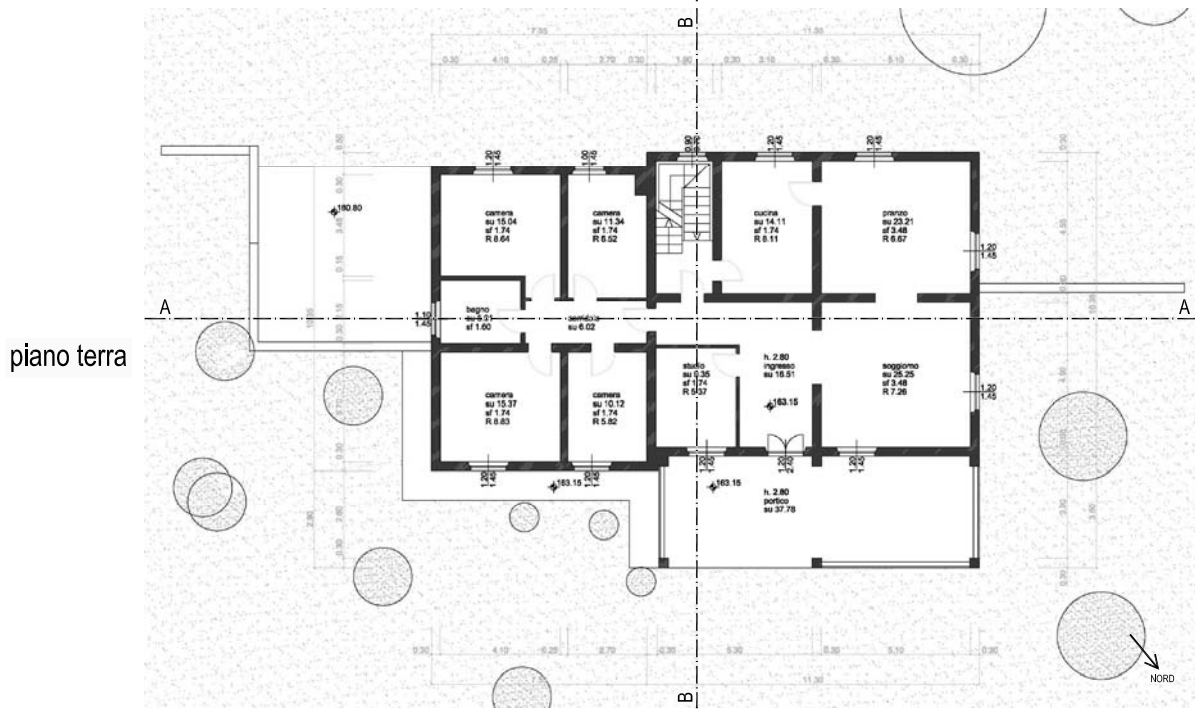

ALLEGATO n. 5 - ANTE OPERAM
 Planimetrie piani

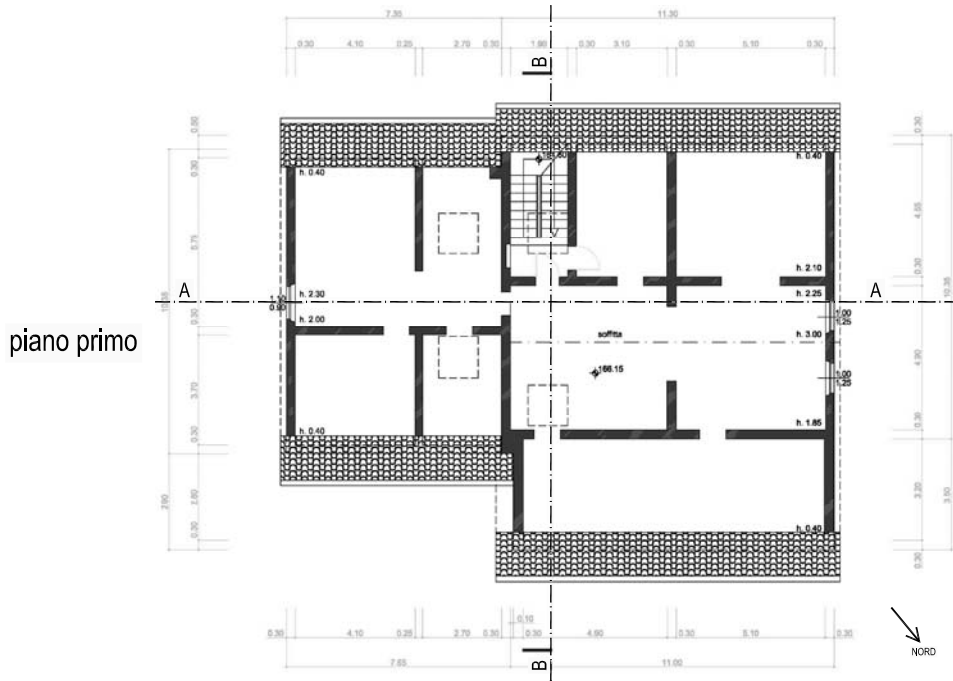


ALLEGATO n. 5 - ANTE OPERAM
Prospetti

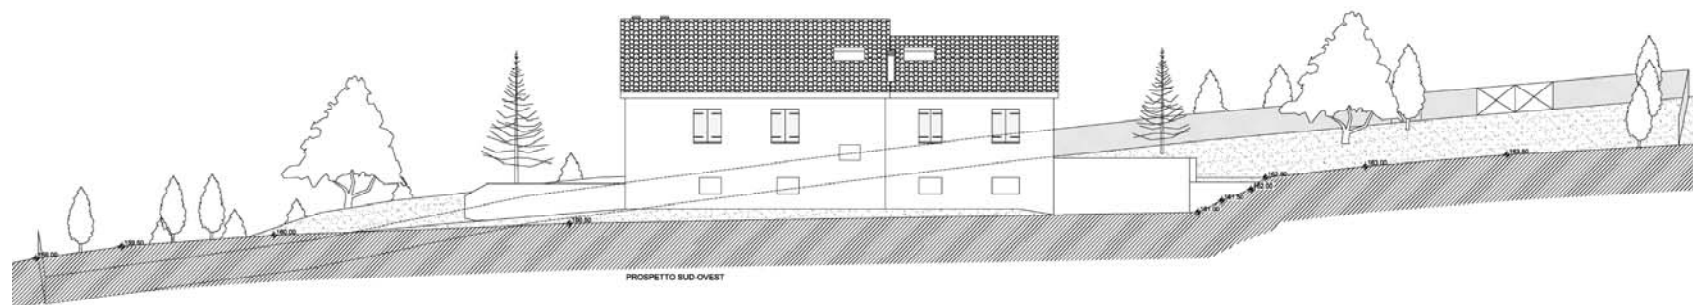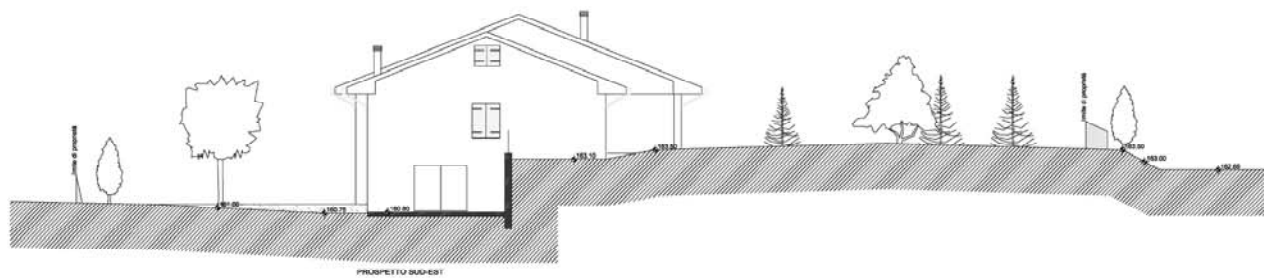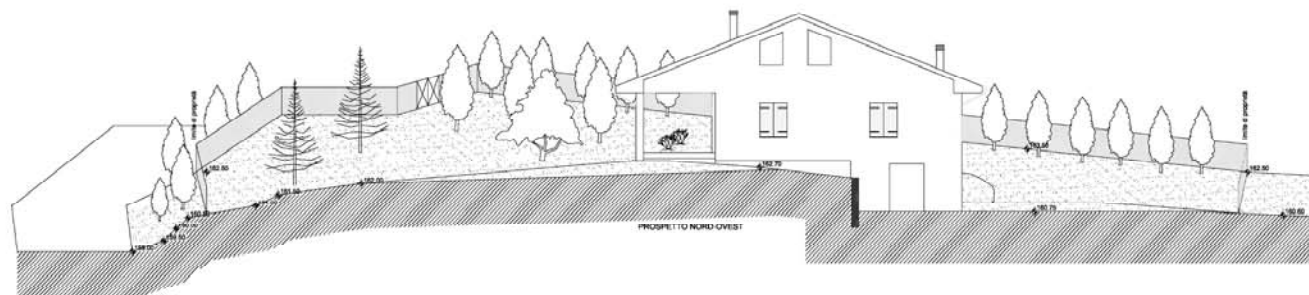

ALLEGATO n. 5 - ANTE OPERAM
Sezioni trasversali

sezione A-A

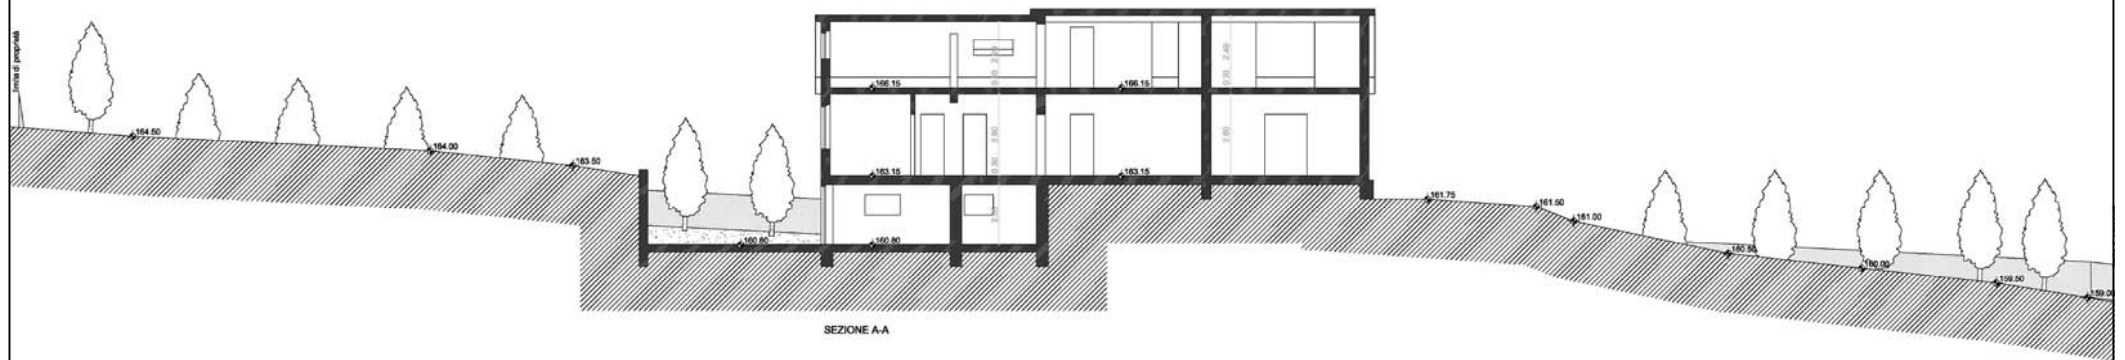

sezione B-B

