MINISTERO DELLE FINANZE
DIREZIONE GENERALE DEL CATASTO E DEI SERVIZI TECNICI ERARIALI

Mod. A (Nuovo Catasto Edilizio Urbano)

Lire 35

NUOVO CATASTO EDILIZIO URBANO

(D. DIRIGENTE-LEGGE 13 APRILE 1939, N. 652)

Planimetria dell'immobile situato nel Comune di Foggia Via

Ditta Cap. "Parco Fiorito" S.R.L.

Allegata alla dichiarazione presentata all'Ufficio Tecnico Erariale di Foggia

Scala 1:500

Strada da denominarsi

la pineta

il galleggiante

ORIENTAMENTO

SCALA DI 1:200

03490208

Compilata dal ing. Leonardo Fabiano

Iscritto all'Albo degli ingegneri della Provincia di Foggia

DATA

Firma

SPAZIO RISERVATO PER LE ANNOTAZIONI D'UFFICIO

DATA

PROT. N°

F. 79
PART. 754
SUB. 16

10 metri

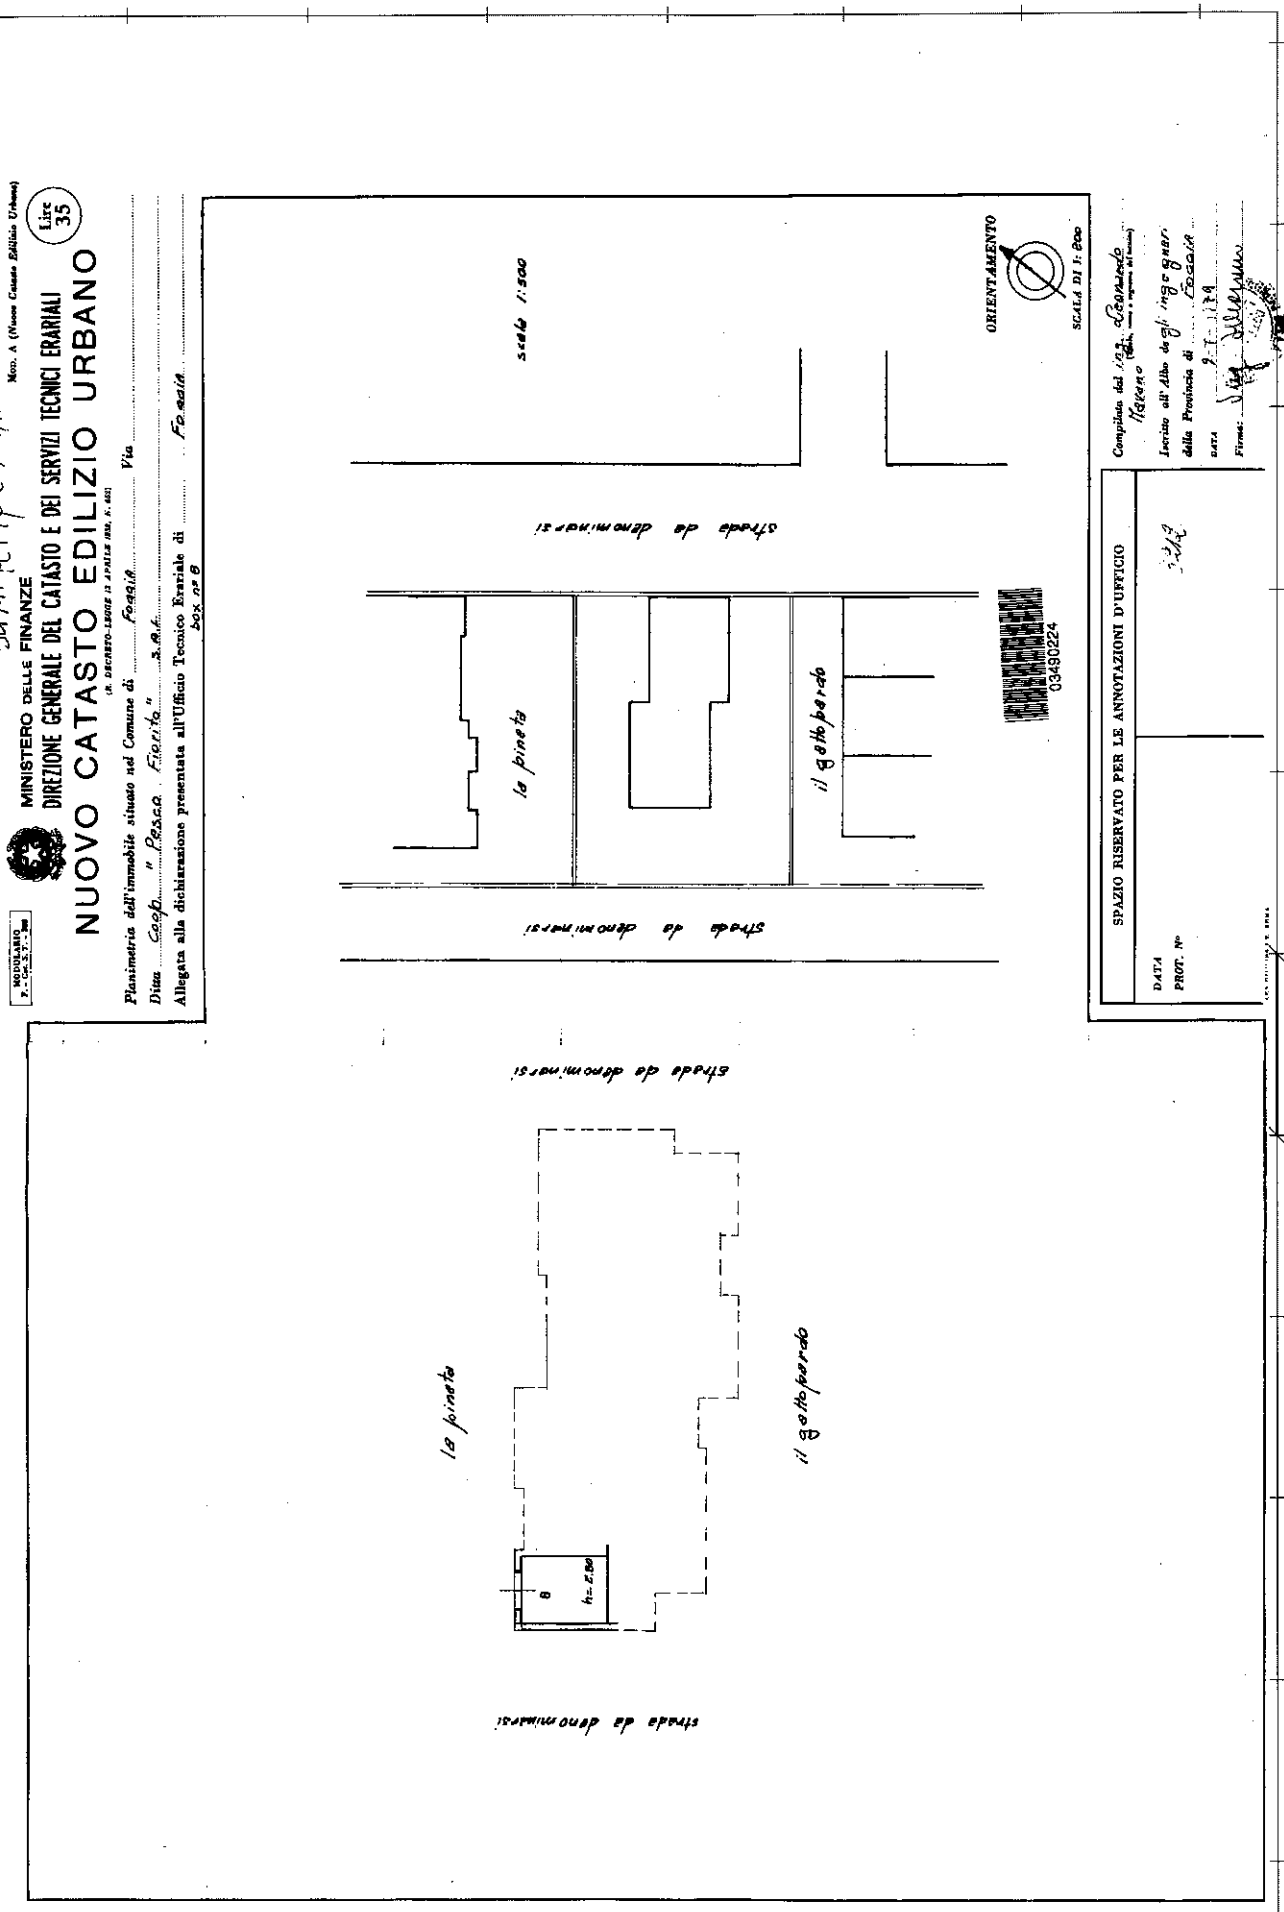
MINISTERO DELLE FINANZE
DIREZIONE GENERALE DEL CATASTO E DEI SERVIZI TECNICI ERARIALI
NUOVO CATASTO EDILIZIO URBANO
Lire 35
Mod. A (Nuovo Catasto Edilizio Urbano)
MODULARIO
Planimetria dell'immobile situato nel Comune di Foggia Via
Ditta Coop. "Pesce Fiorito" S.a.r.l.
Allegata alla dichiarazione presentata all'Ufficio Tecnico Erariale di Foggia
Box n° 8
Scala 1:500
ORIENTAMENTO
SCALA DI 1: 200
Compilata dal (Cognome e nome)
Iscritto all'Albo degli
della Provincia di
data
Firma
SPAZIO RISERVATO PER LE ANNOTAZIONI D'UFFICIO
DATA
PROT. N°
03490224
strada da denominarsi
la pineta
il gelsobosco
8
m 2.30 h
10 metri