


Planimetria Generale Stato di Fatto

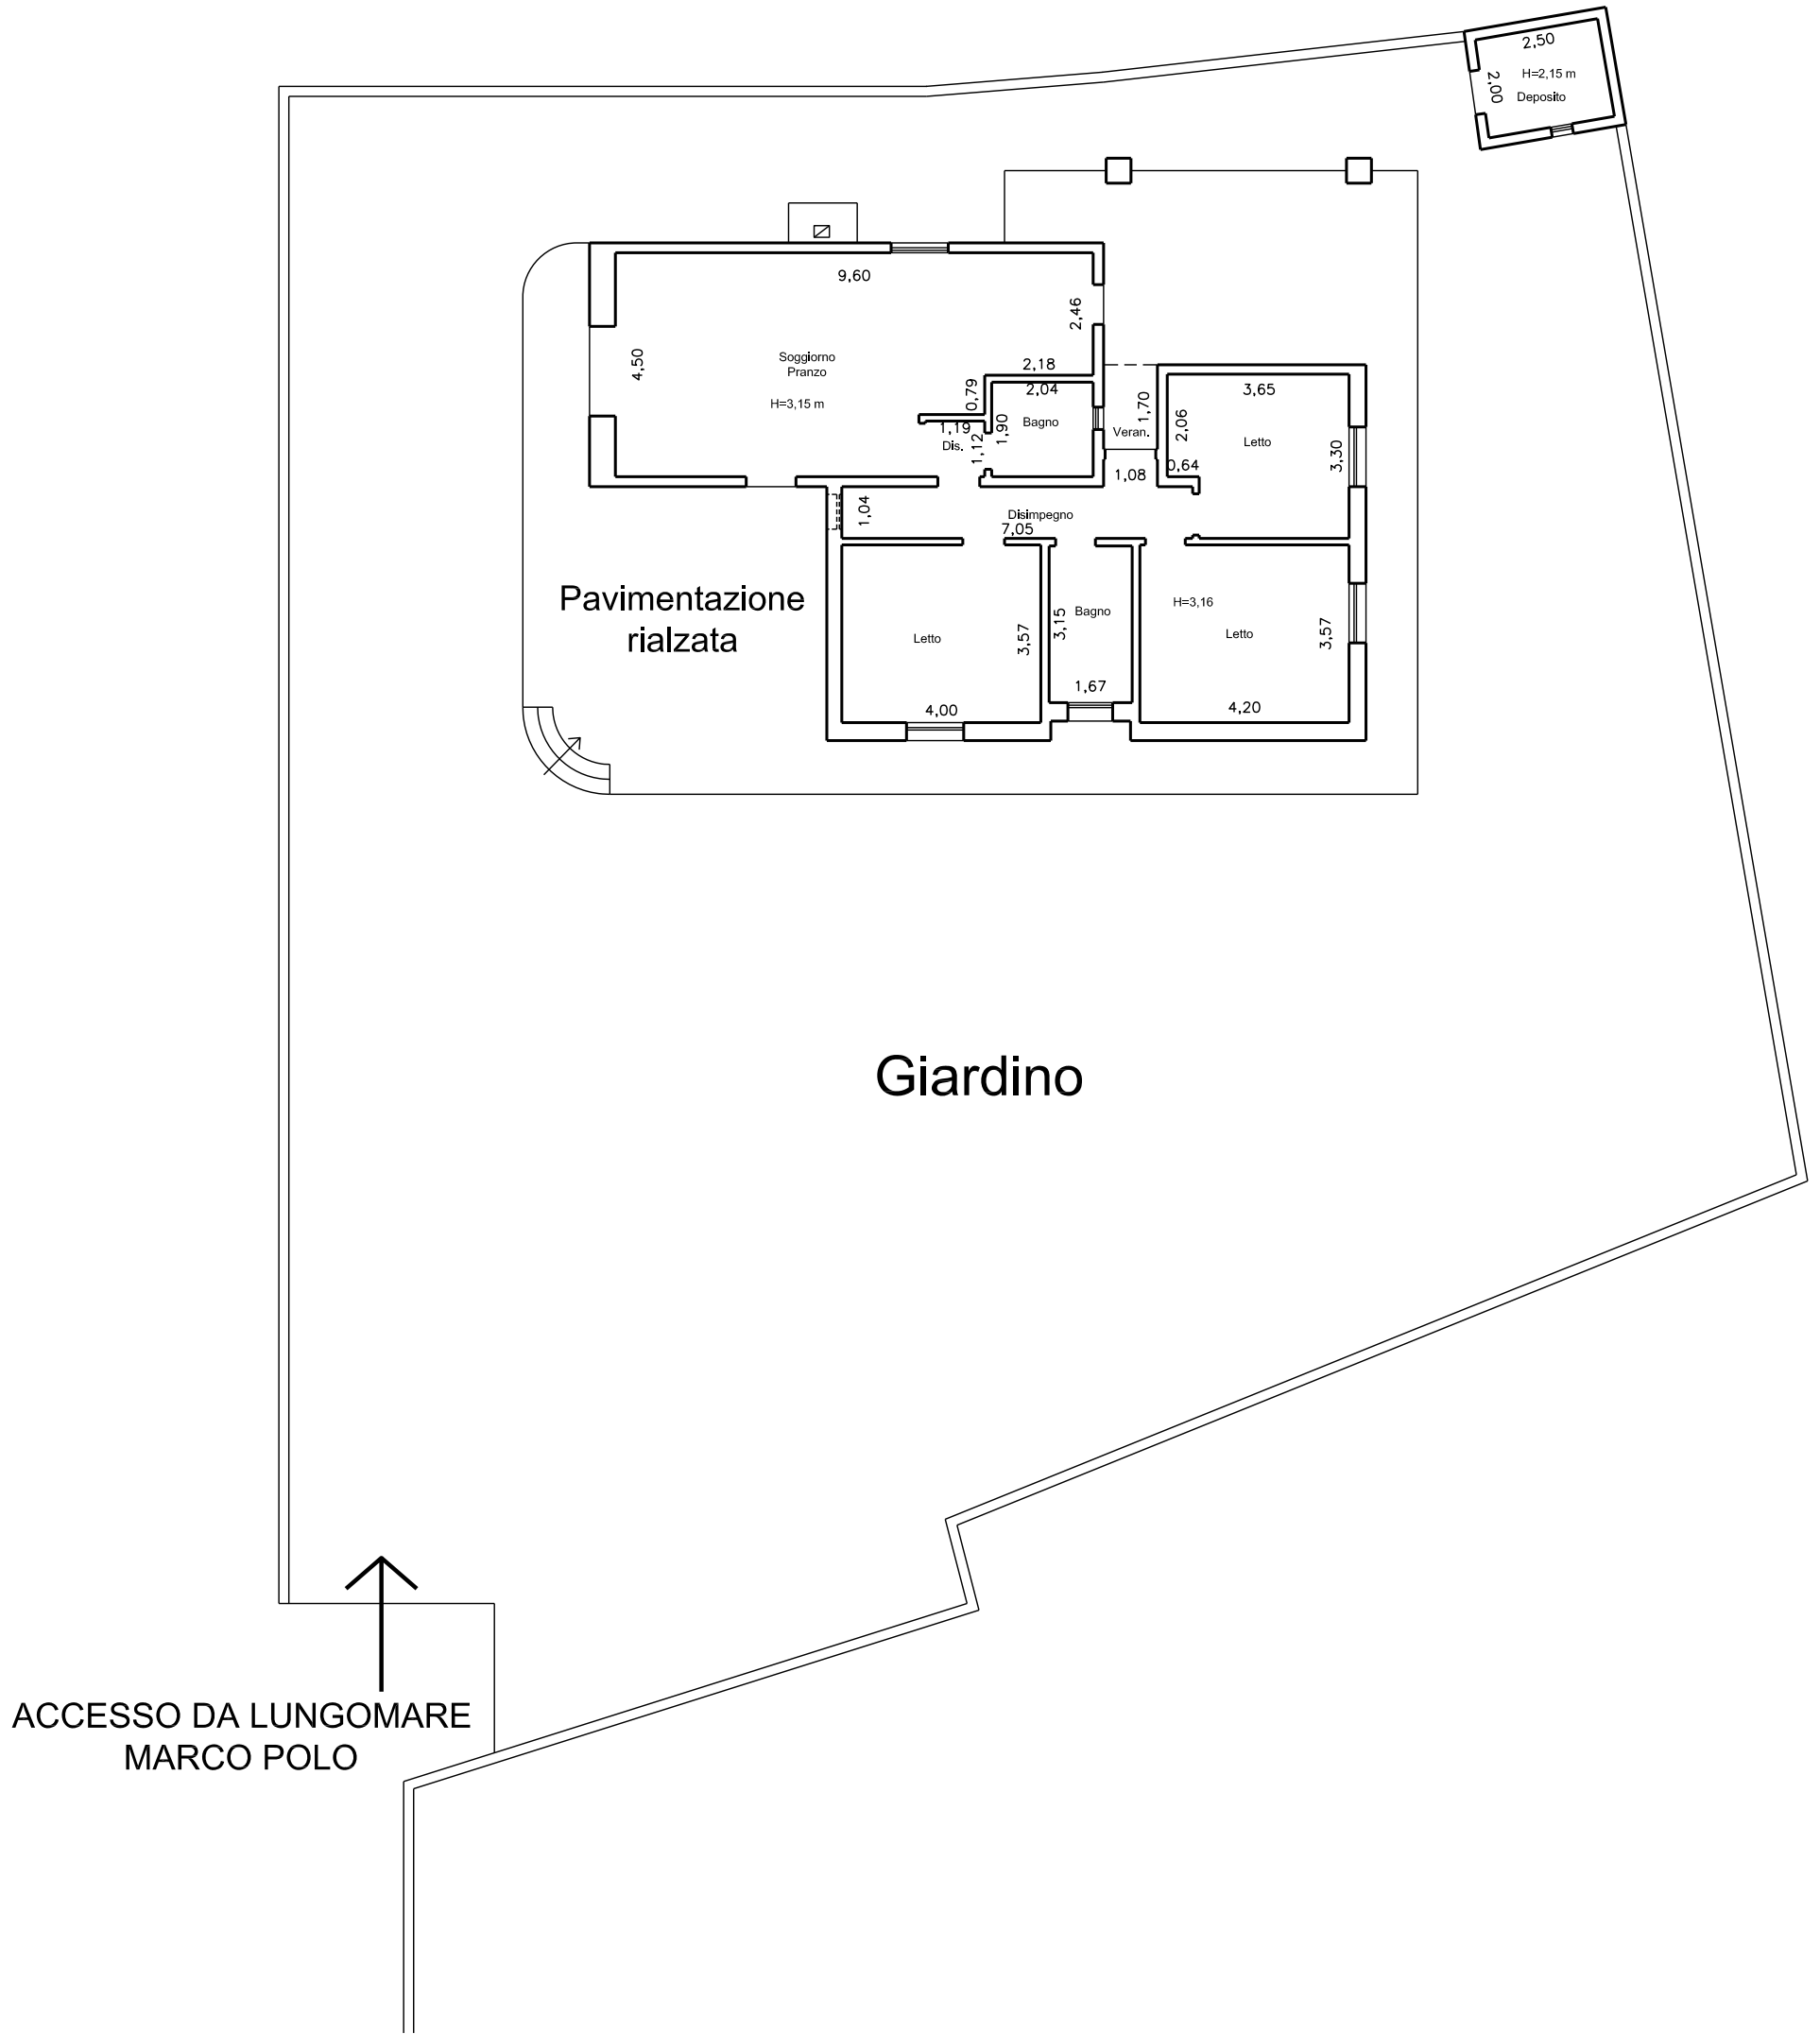

Planimetria Stato di Fatto

scala 1/100

