


# Planimetria Stato di Fatto

scala 1/100

## Piano Terra

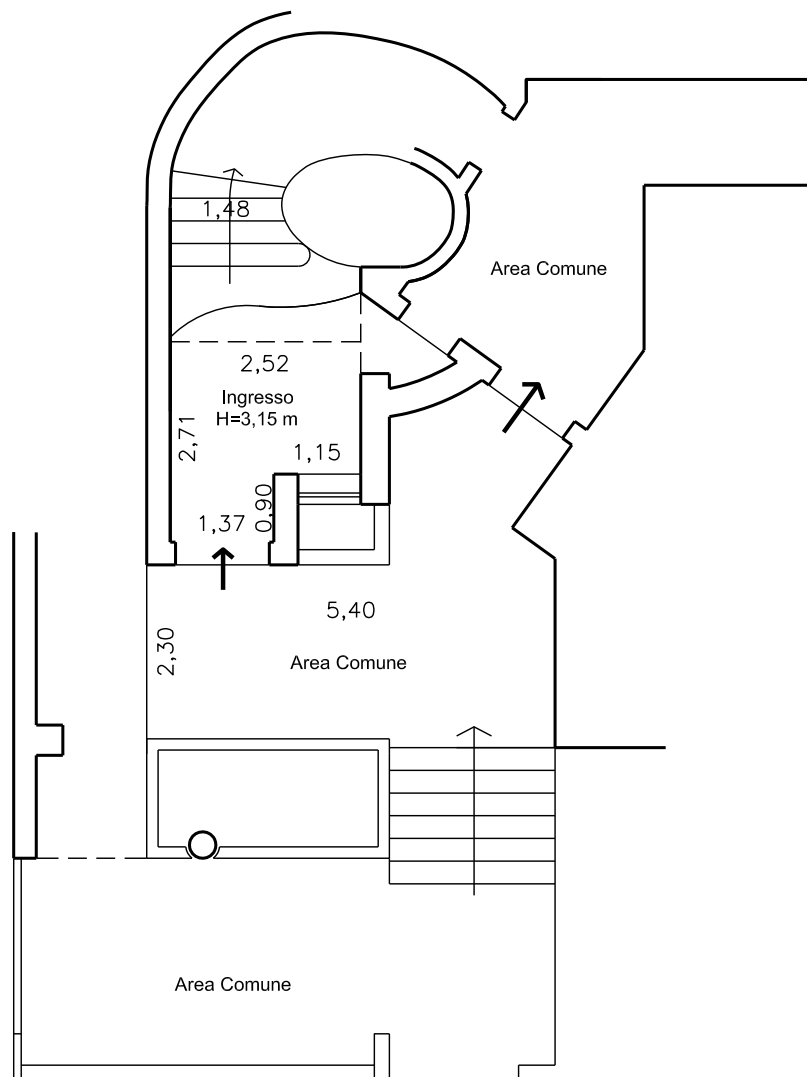


*via Alliste*



# Planimetria Stato di Fatto

scala 1/100

## Piano Primo

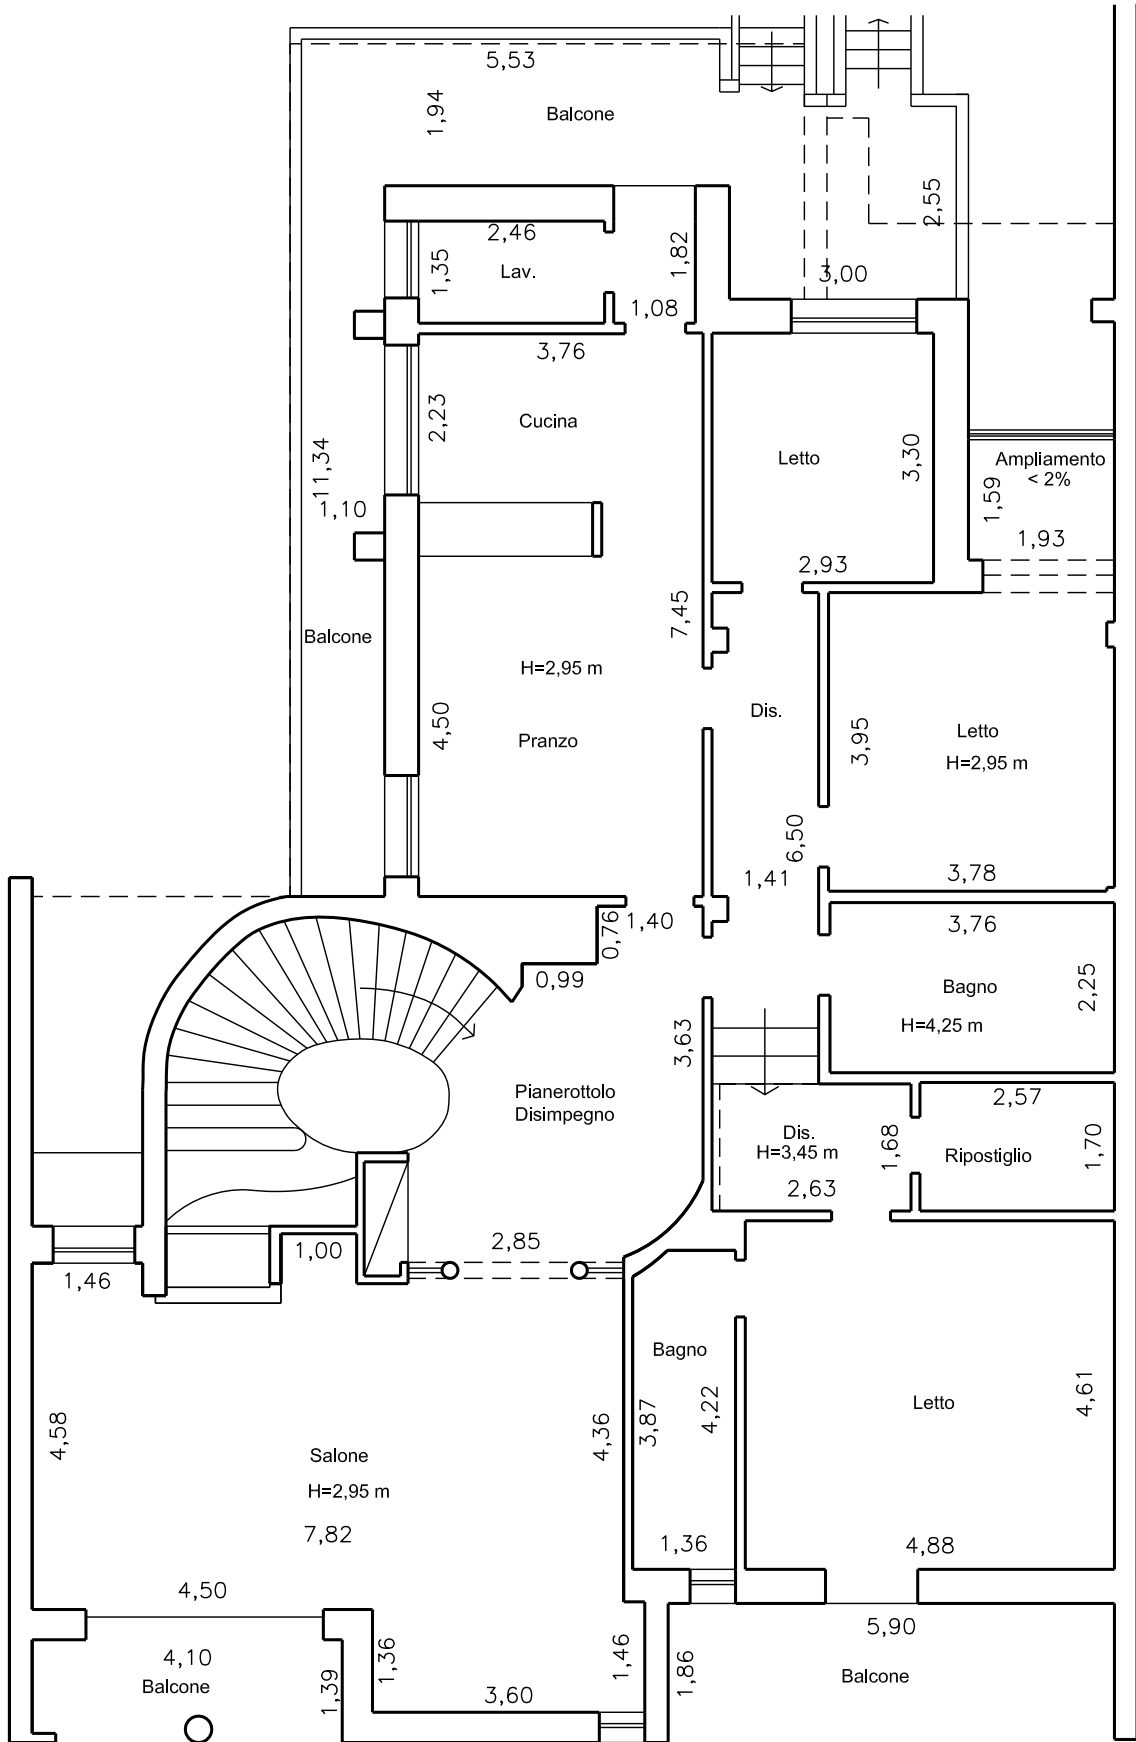

*via Alliste*

