Agenzia del Territorio
CATASTO FABBRICATI
Ufficio Provinciale di
Genova

Dichiarazione protocollo n. GE0195322 del 05/09/2013

Planimetria di u.i.u. in Comune di Mignanego

Via Giovanni Xxiii civ. 37

Identificativi Catastali:	Compilata da:
Sezione:	Rosagni Marco
Foglio: 18	Iscritto all'albo: Architetti
Particella: 337	
Subalterno: 33	Prov. Genova N. 2582

Scheda n. 1 Scala 1:200

VIA GIOVANNI XXIII civ. 37

Piano S1 , sub 33

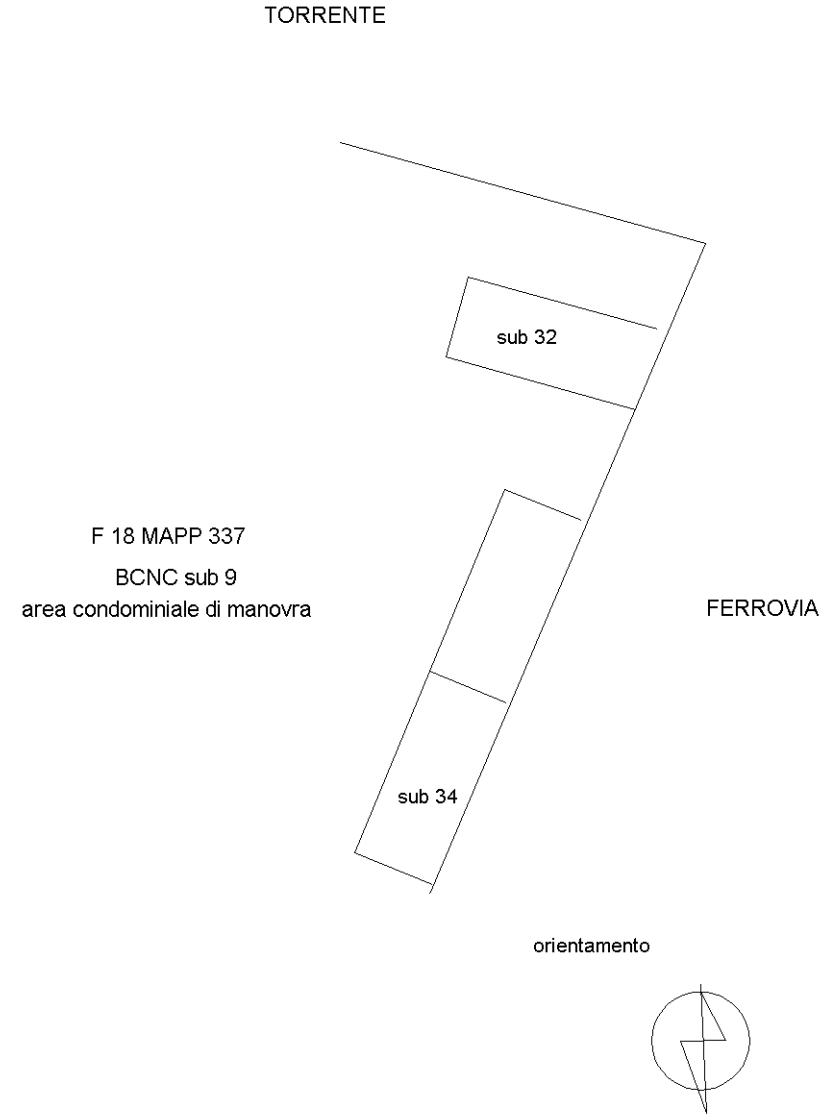

Ultima planimetria in atti

Catasto dei Fabbricati - Situazione al 13/02/2024 - Comune di MIGNANEGO(F202) - < Foglio 18 - Particella 337 - Subalterno 33 >
Firmato Da: PICCONE ALESSANDRO Emesso Da: ARUBAPEC S.P.A. NG CA 3 Serial#: 6056b113d0bb497f139b42899aadd62e