



In difformità
alla planimetria catastale

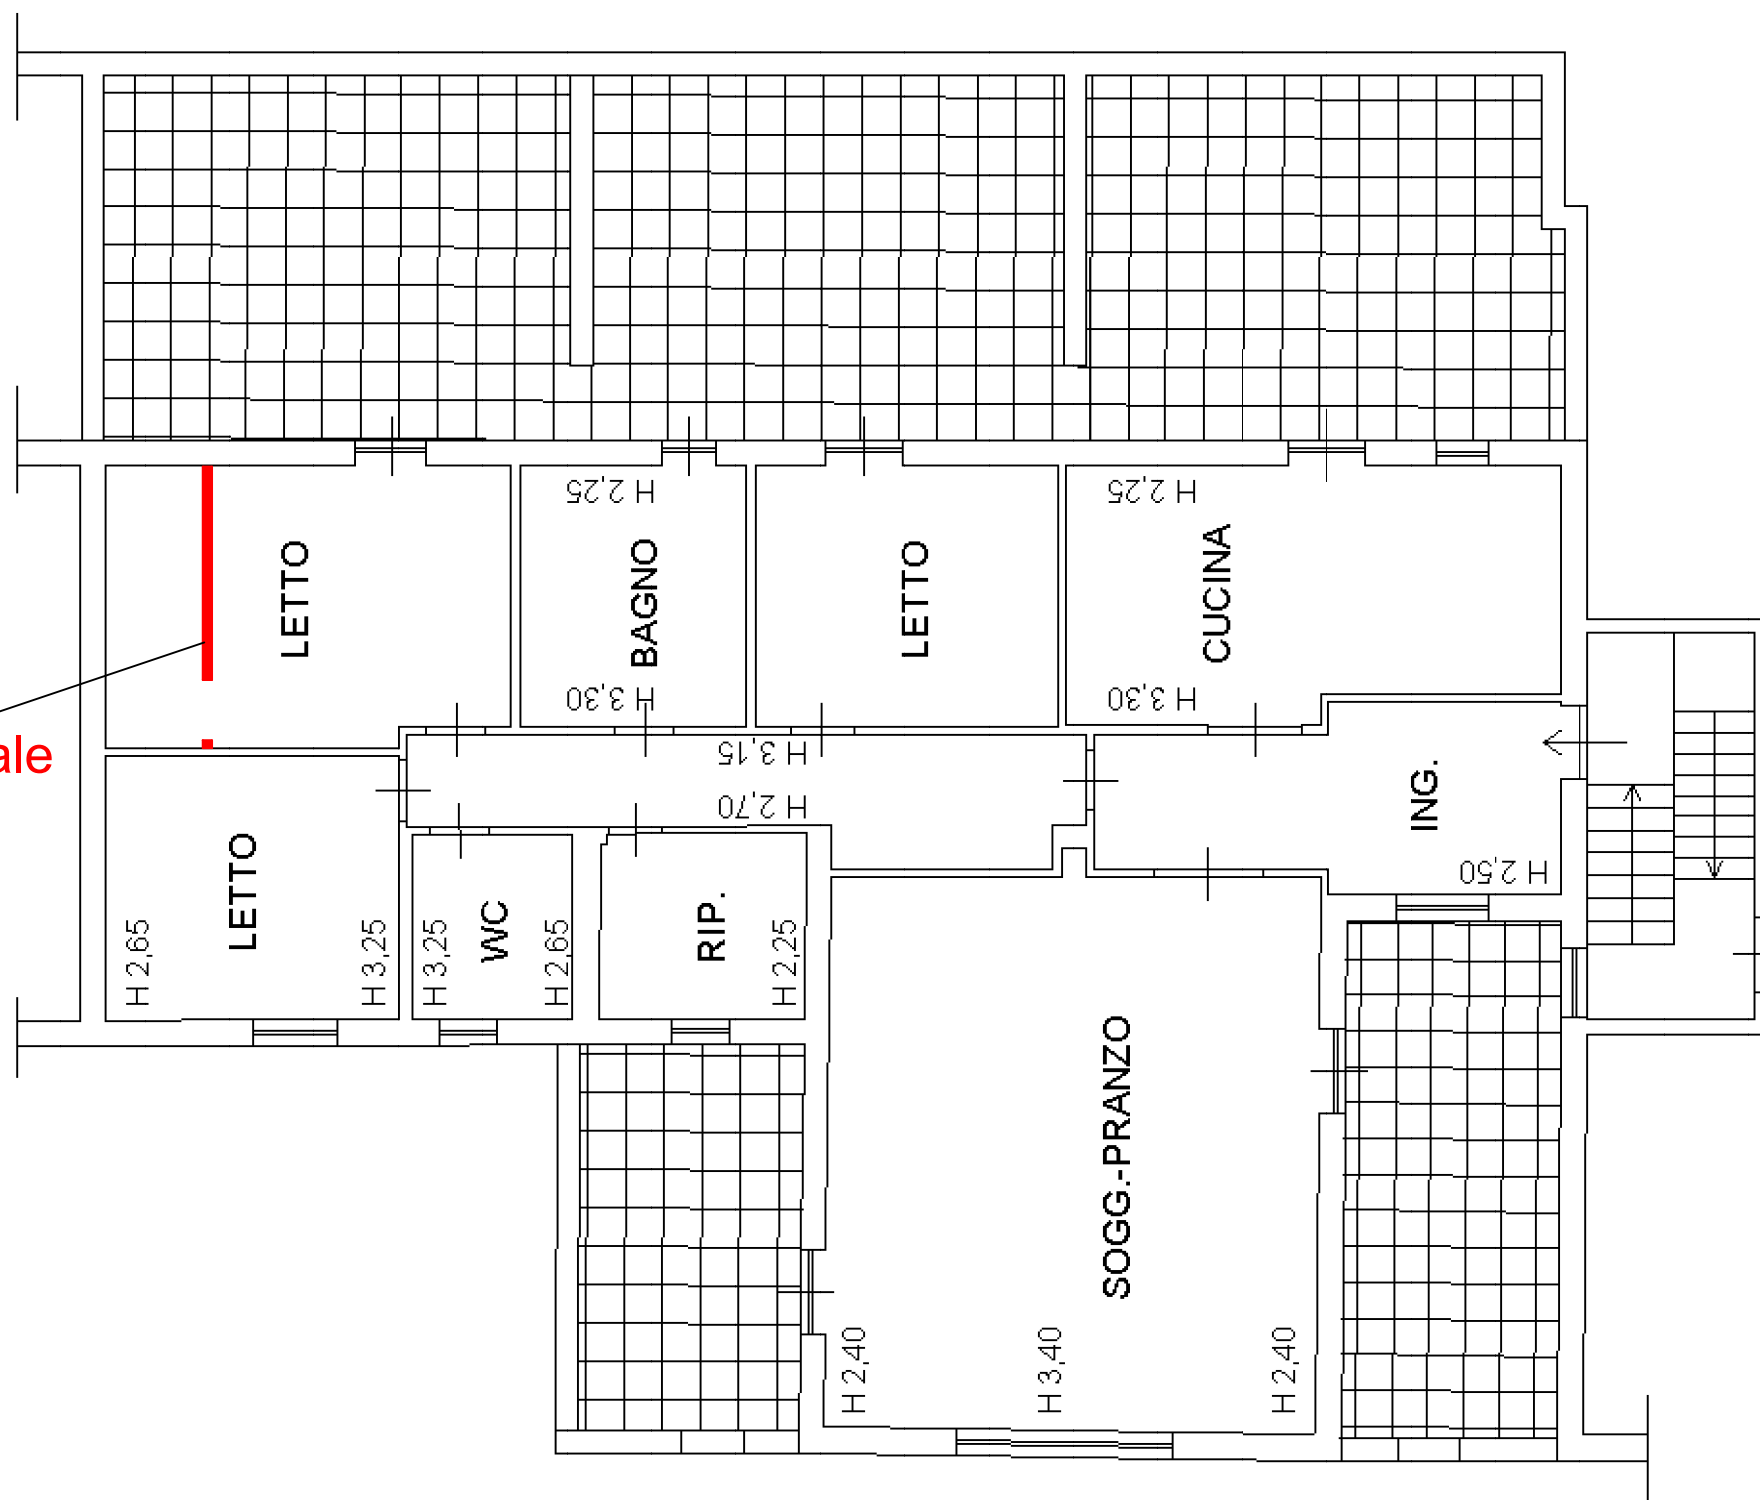

Stato rilevato

Foglio 16 p.lla 525 sub 5 - Lotto 1

Scala 1:100

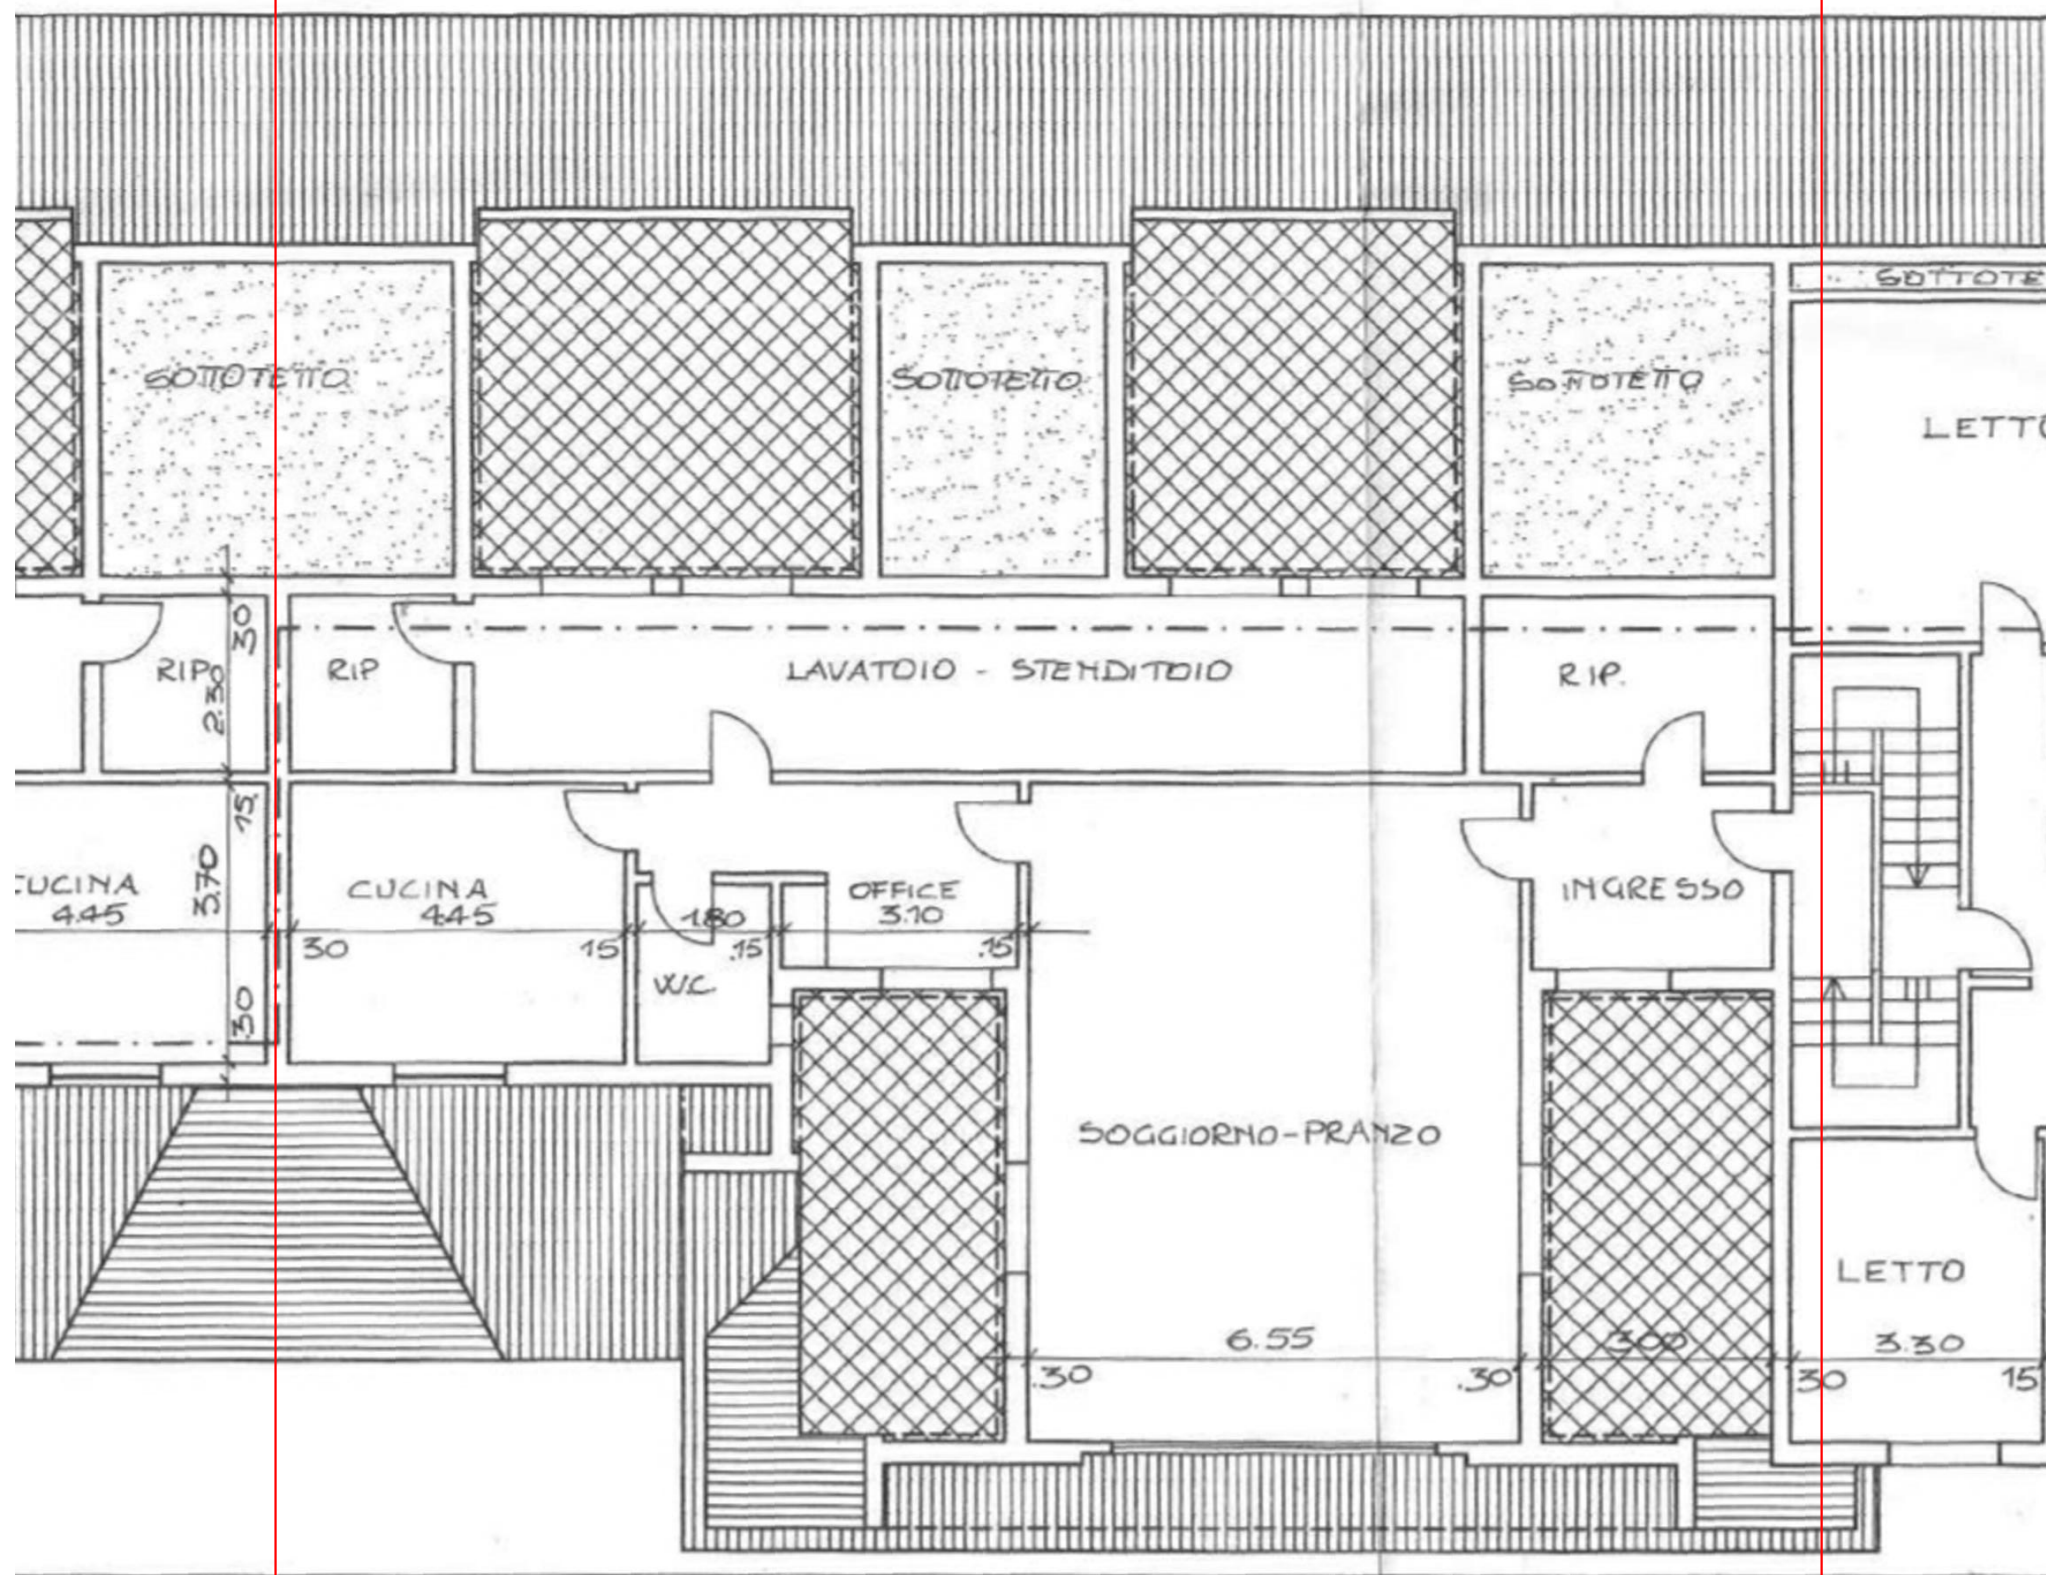

Permesso di costruire n. 156 del 2006

Foglio 16 p.lla 525 sub 5 - Lotto 1

Scala 1:100