


part. 524/1


In difformità
alla planimetria catastale e
al titolo edilizio

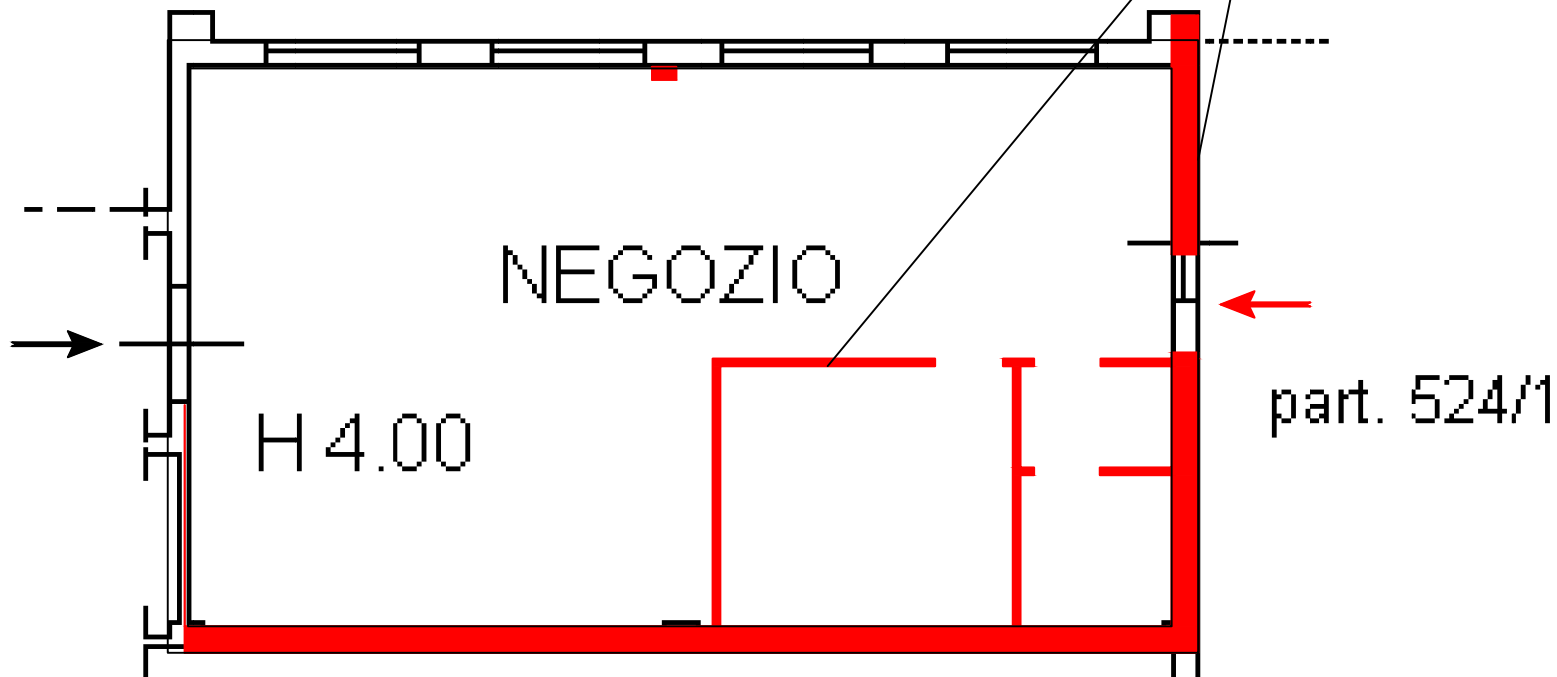

Stato rilevato

Foglio 16 p.IIa 524 sub 12 - Lotto 3

Scala 1:100

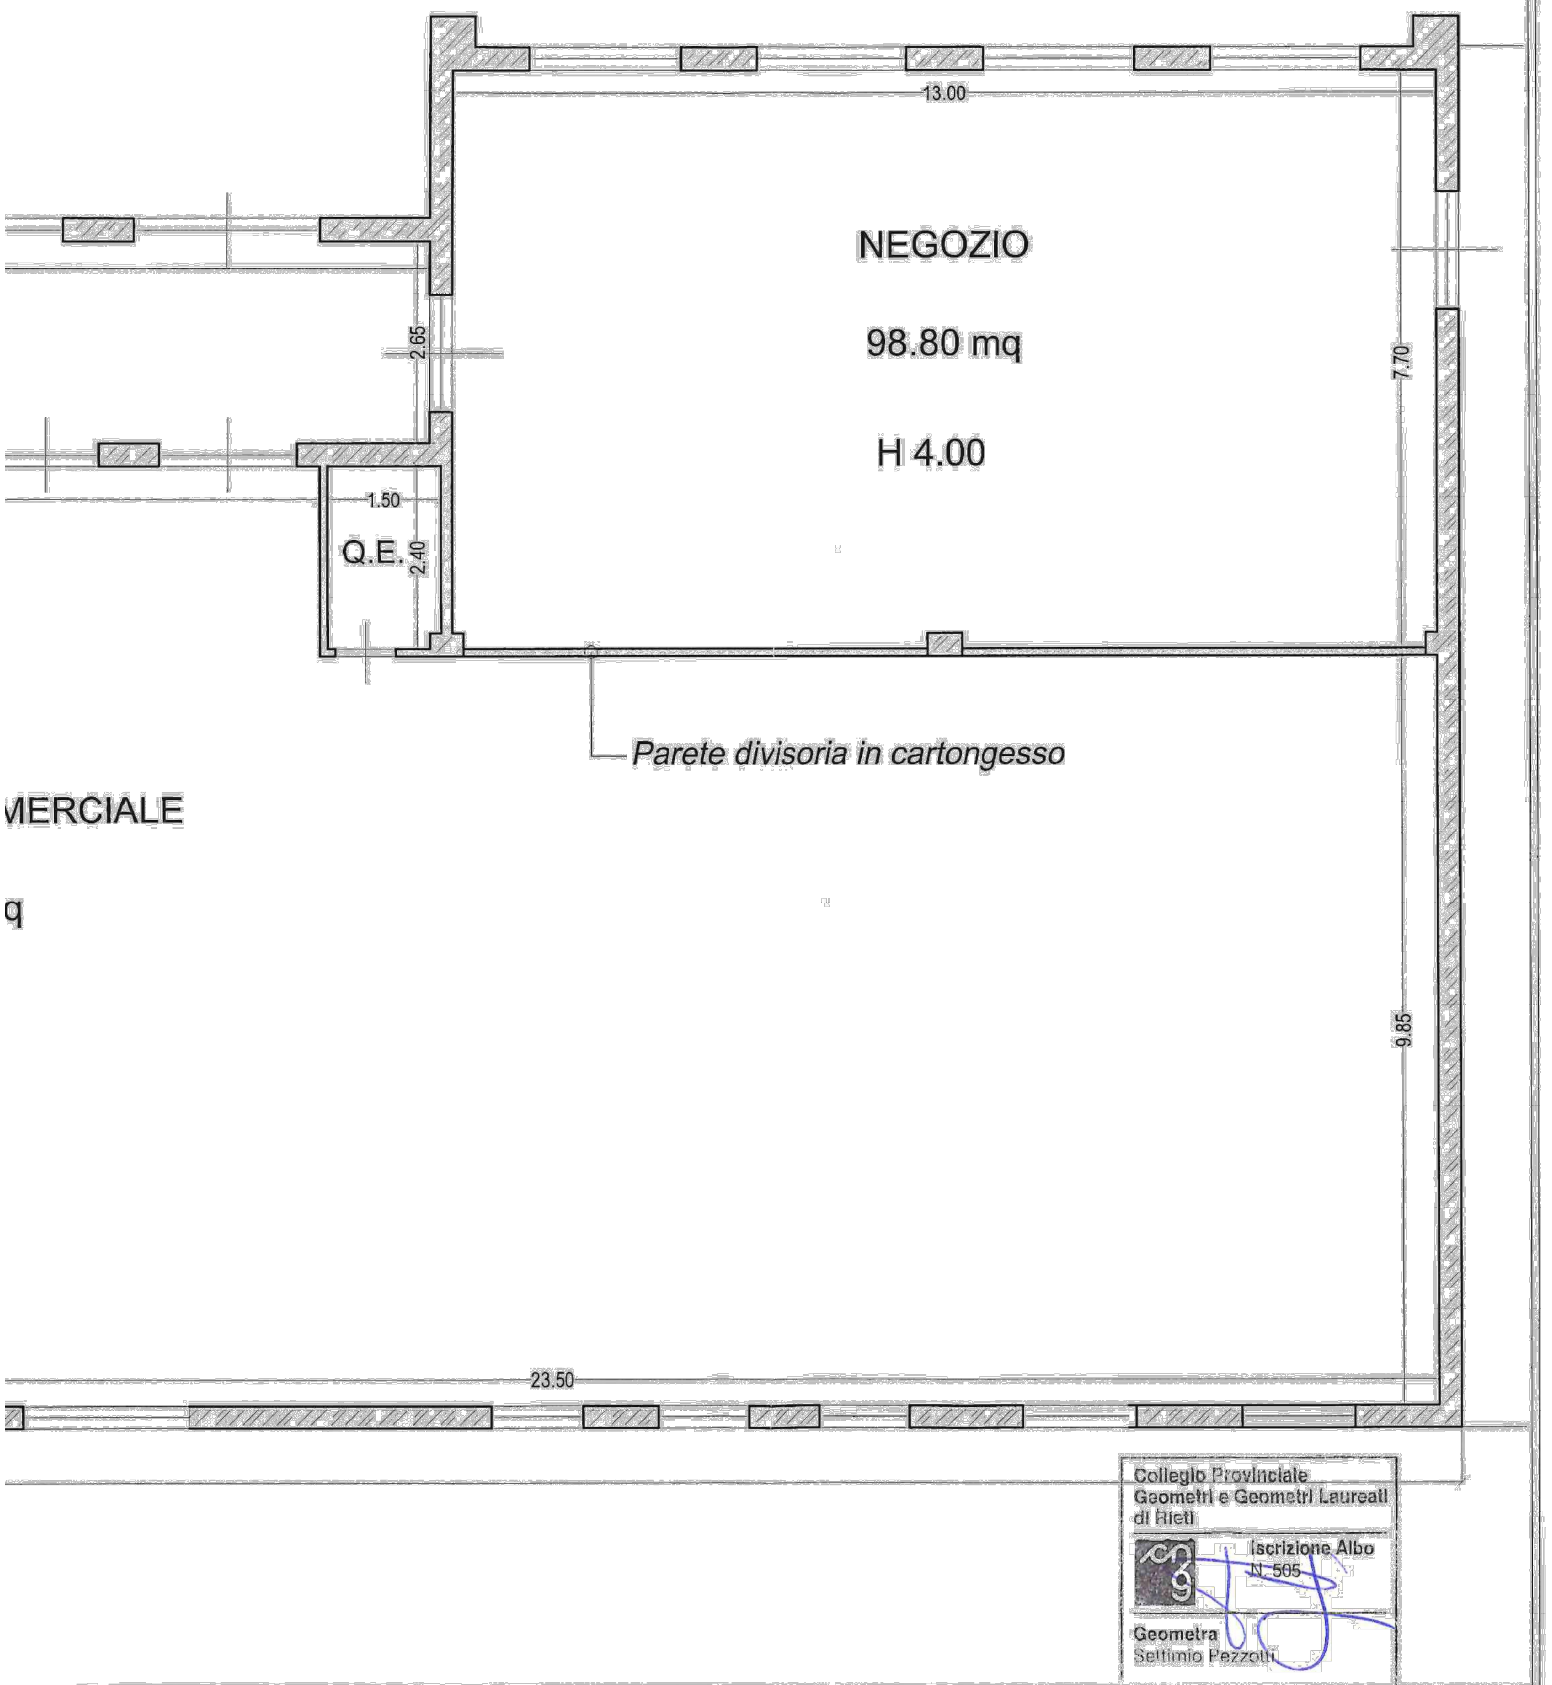

SCIA n. 393 del 2018
Foglio 16 p.IIa 524 sub 12 - Lotto 3
Scala 1:100