


Stato rilevato

Foglio 16 p.IIa 525 sub 6 - Lotto 2

Scala 1:100

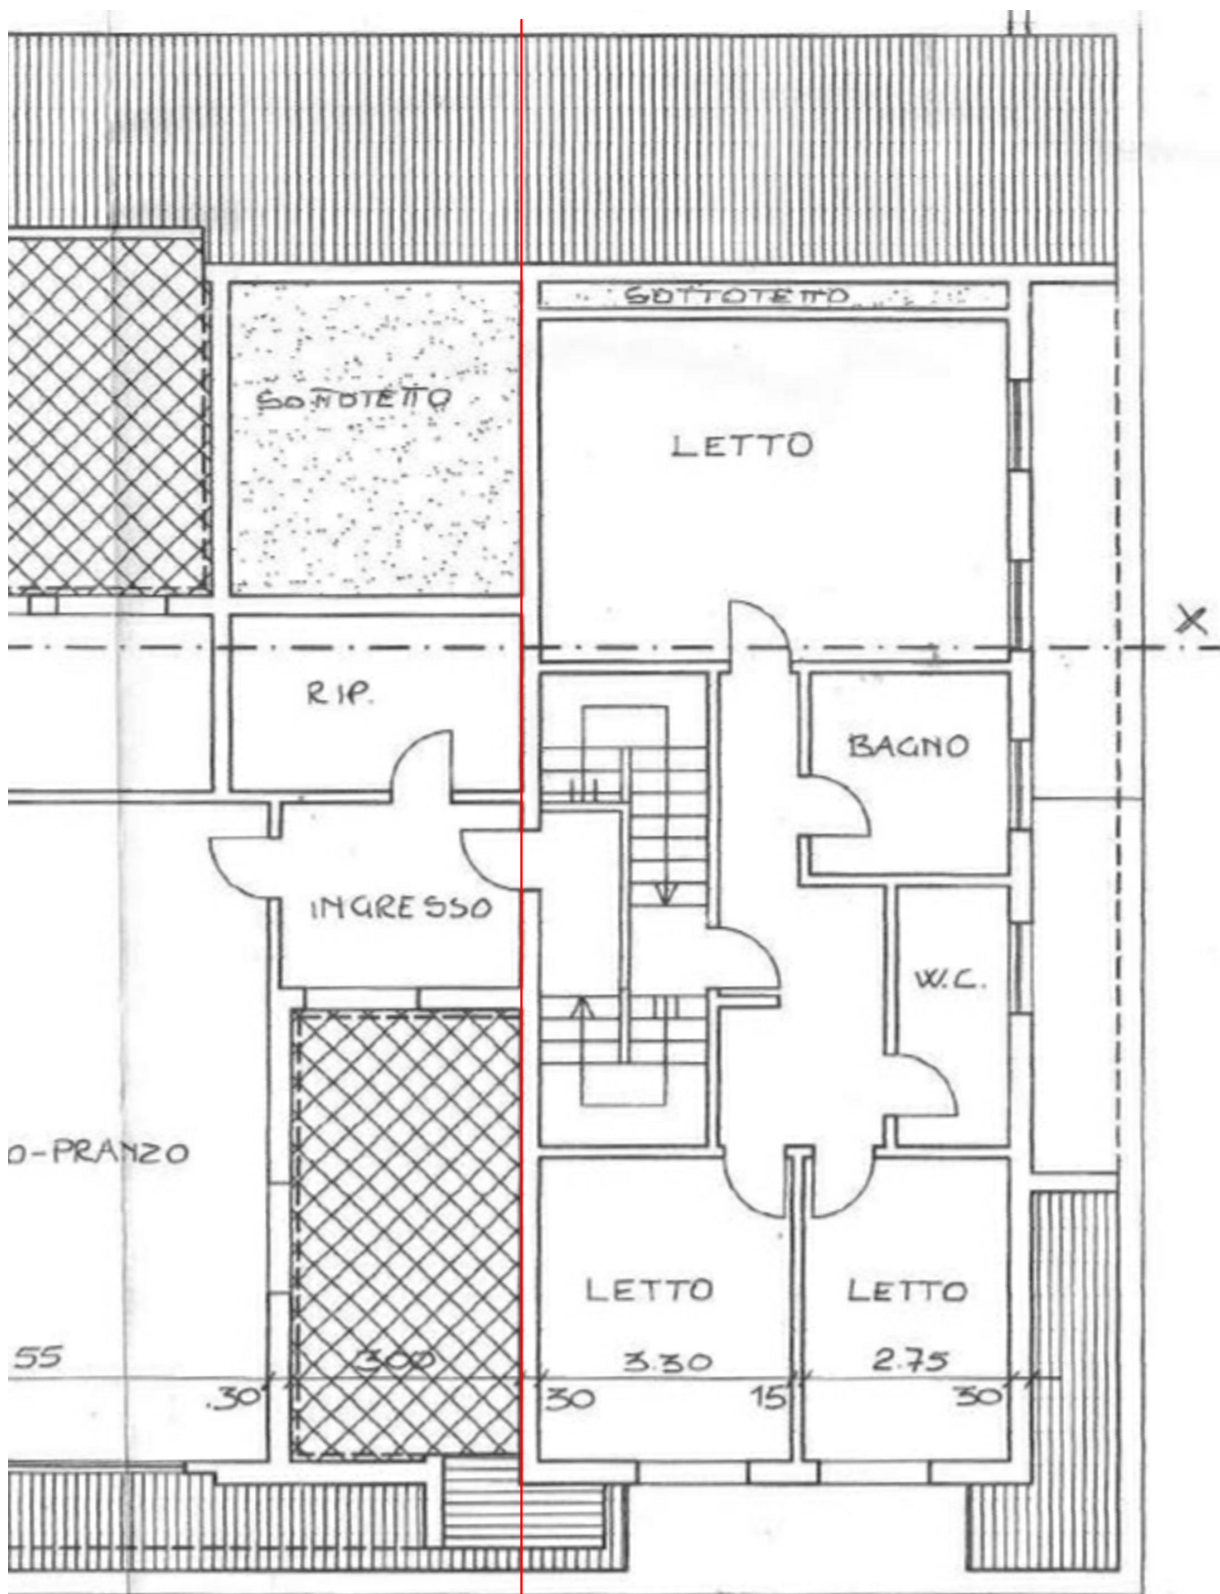

Permesso di costruire n. 156 del 2006
Foglio 16 p.lla 525 sub 6 - Lotto 2

Scala 1:100