


In difformità  
alla planimetria catastale e  
al titolo edilizio

**Stato rilevato**

**Foglio 16 p.lla 525 sub 13 graffato p.lla 524 sub 13 - Lotto 5**


Scala 1:100

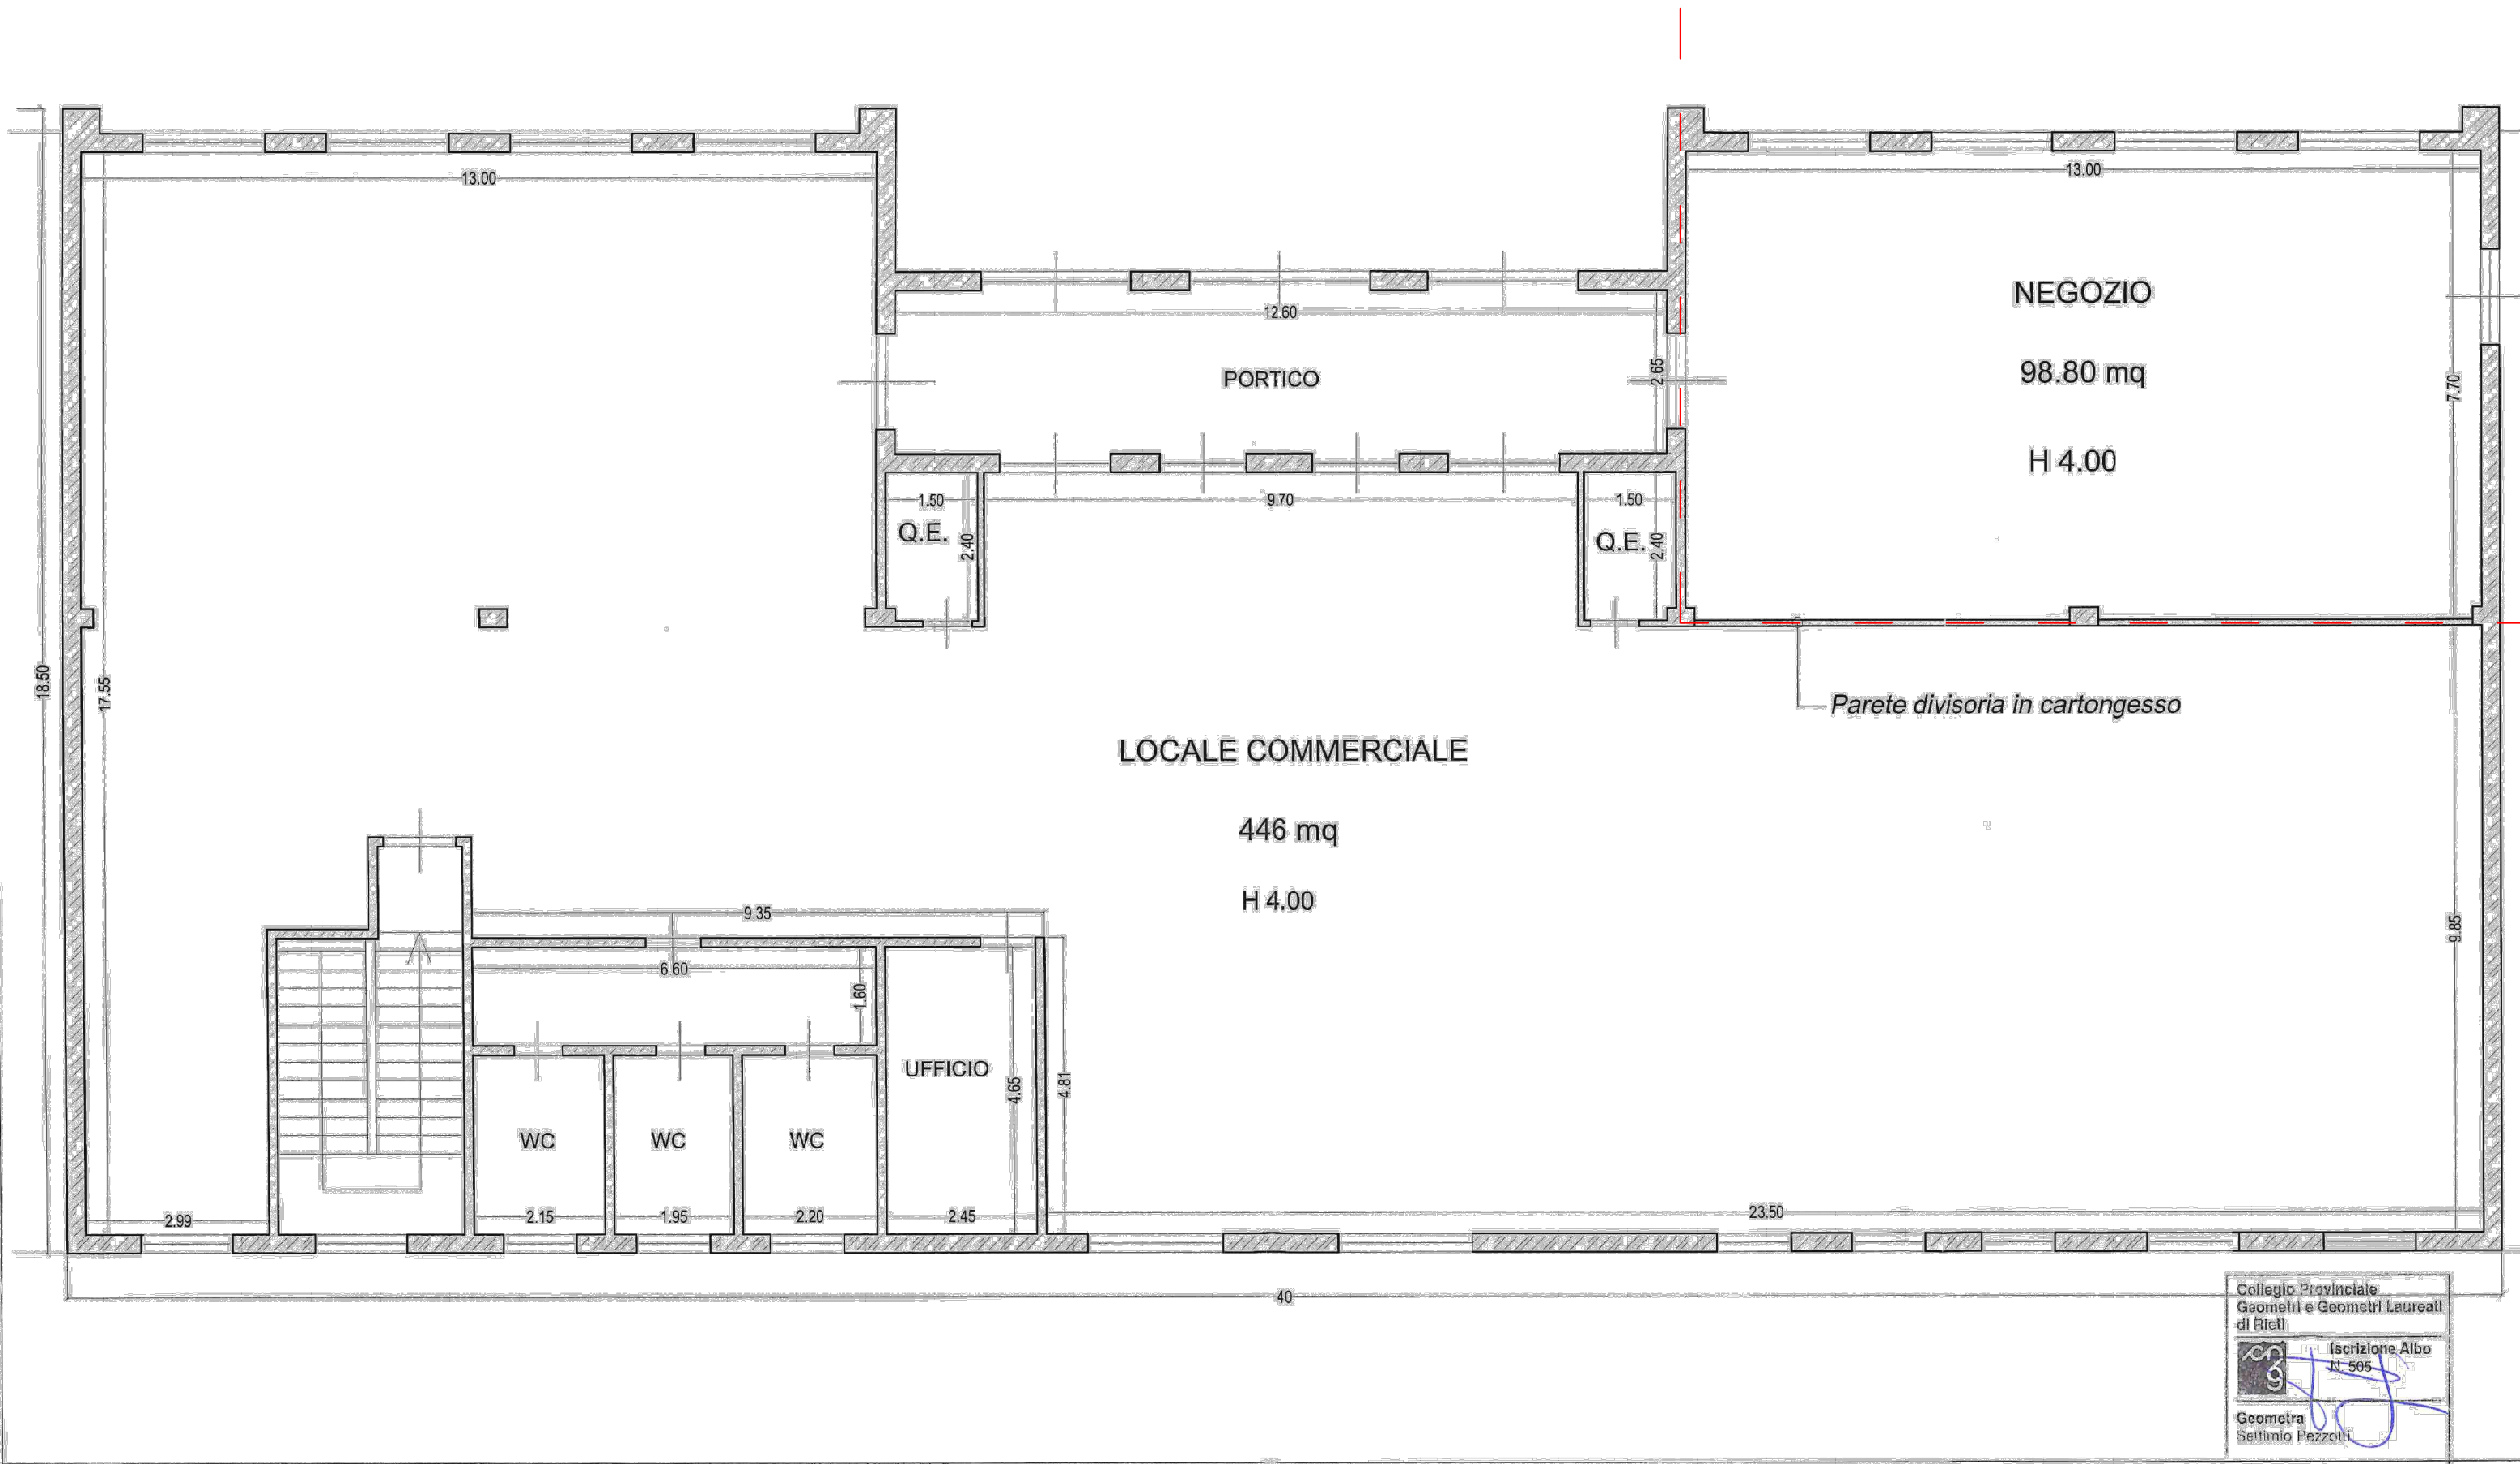

**SCIA n. 393 del 2018**

**Foglio 16 p.la 525 sub 13 graffato p.la 524 sub 13 - Lotto 5**

Scala 1:100

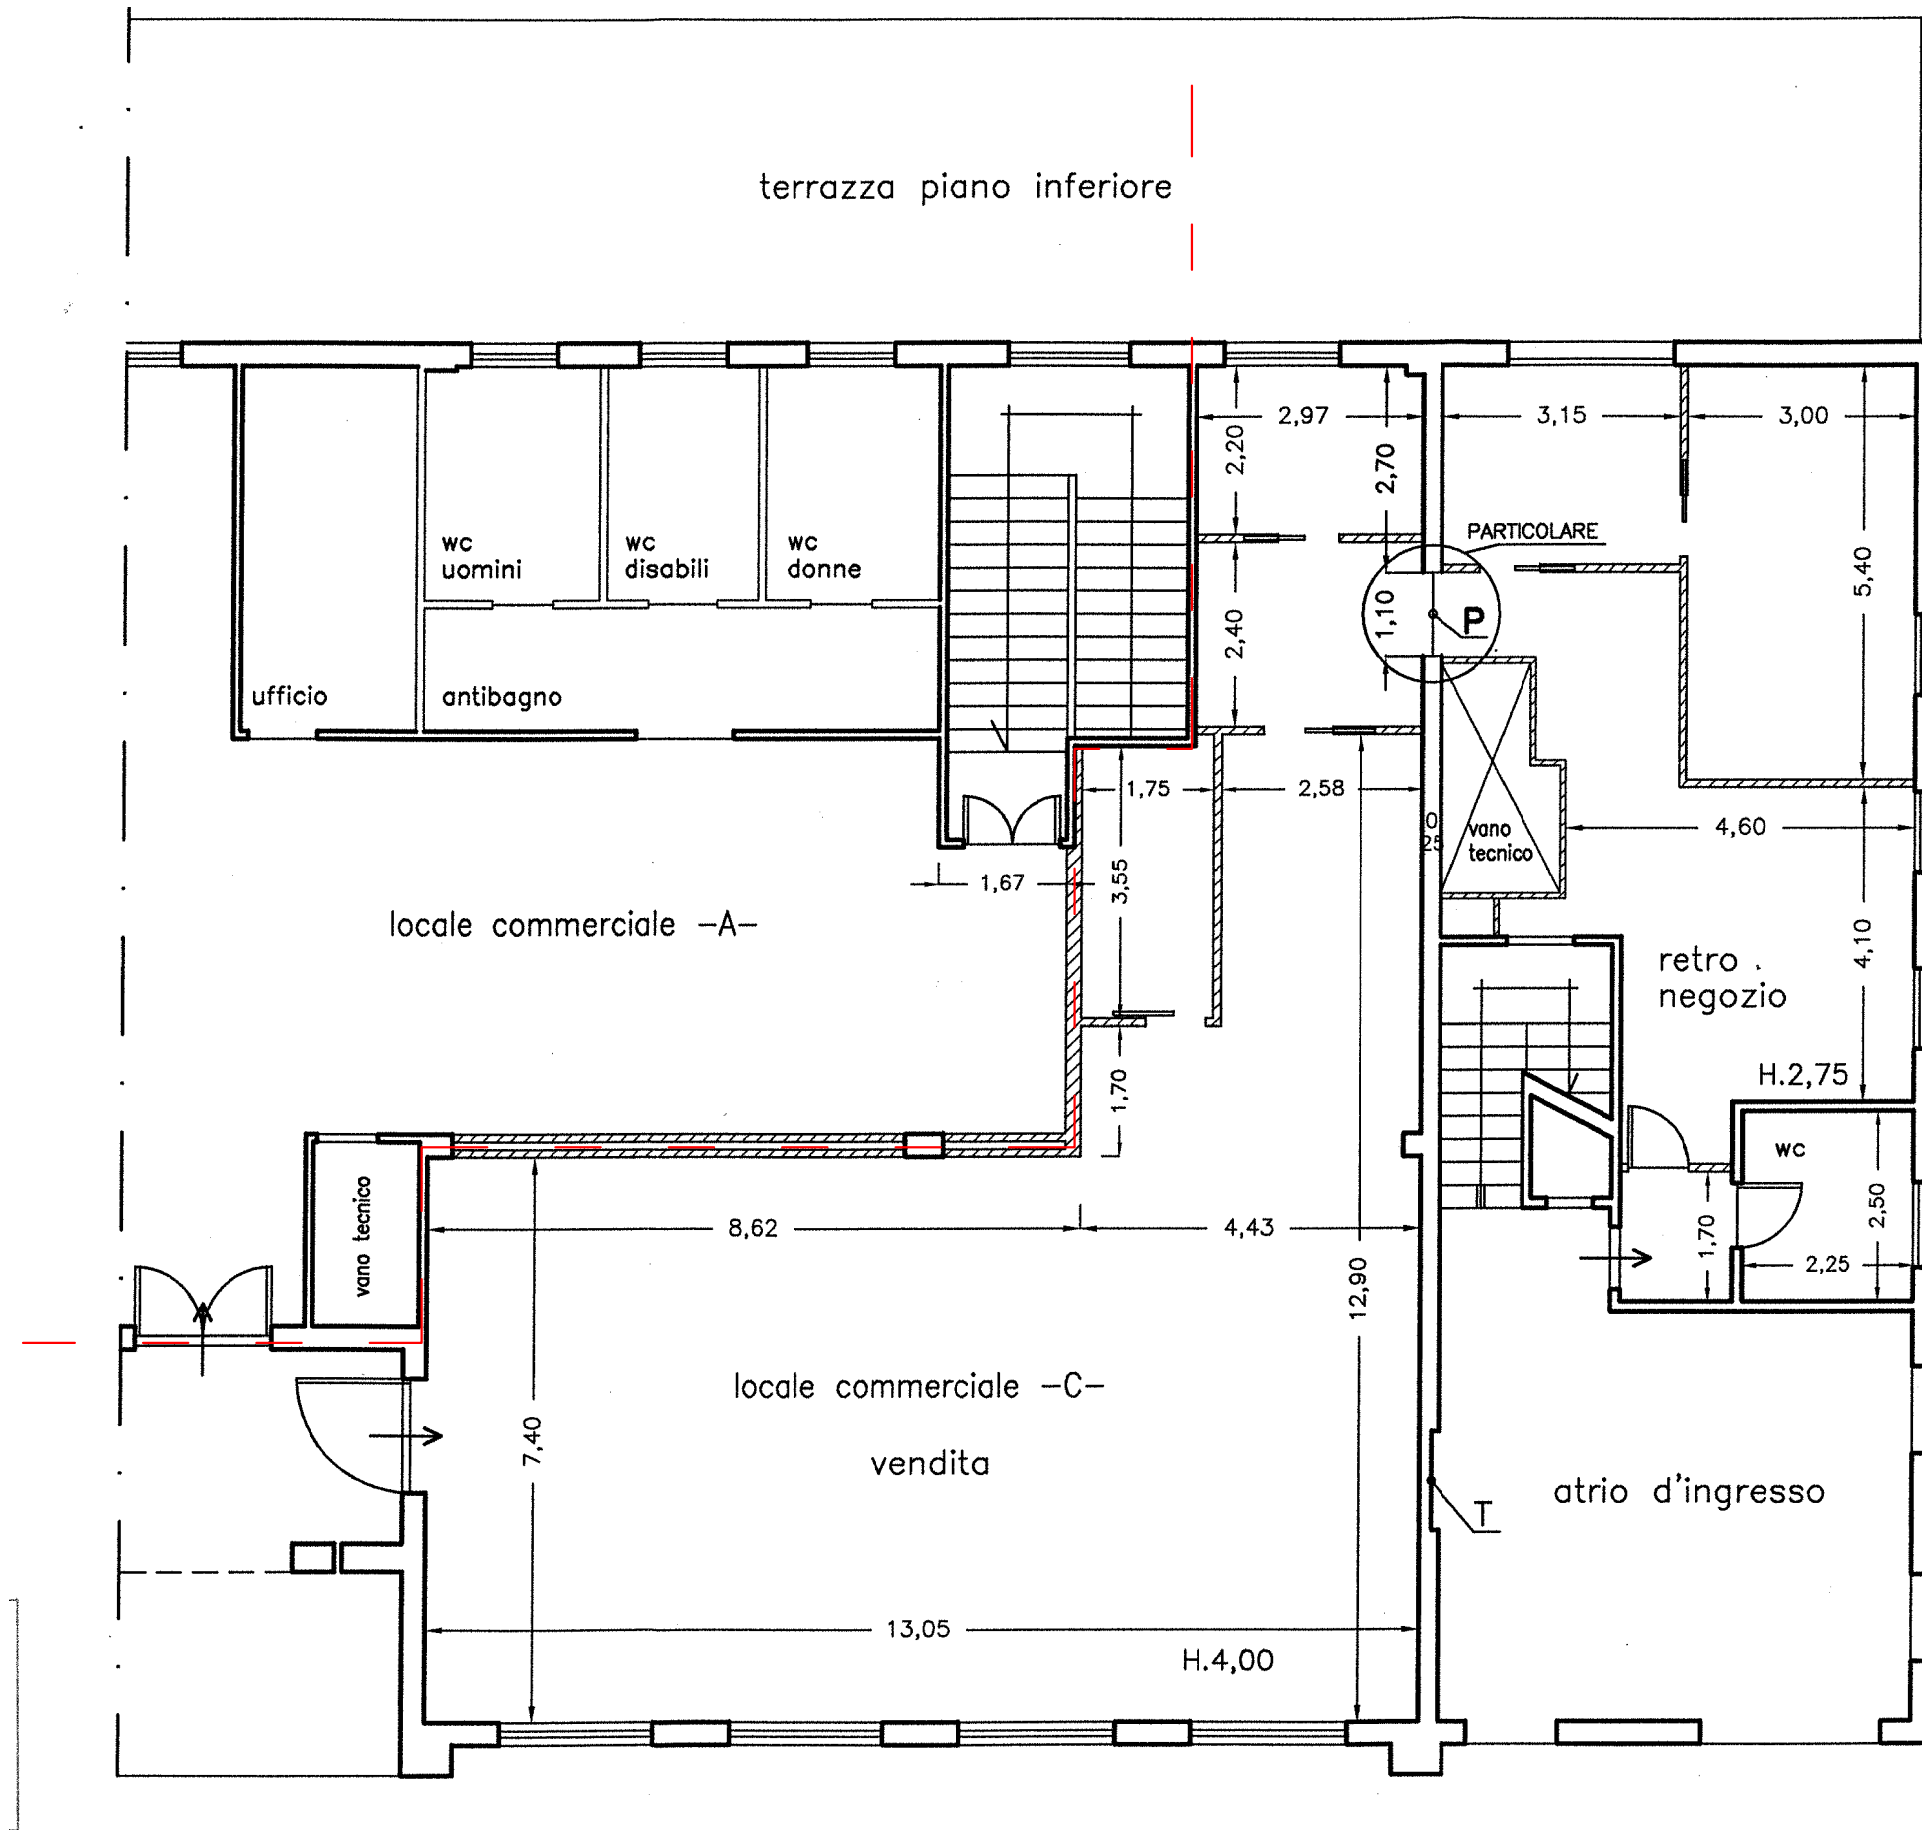

scala 1:100

**SCIA n. 427 del 2020**

**Foglio 16 p.IIa 525 sub 13 graffato p.IIa 524 sub 13 - Lotto 5**

Scala 1:100