

MODULARIO
a r.r. n. 487




MINISTERO DELLE FINANZE
DIPARTIMENTO DEL TERRITORIO
CATASTO EDILIZIO URBANO (RDL 13-4-1939, n. 652)

MOD. BN (CEU)

LIRE
200

Planimetria di u.i.u. in Comune di **SAN GIULIANO TERME** via **BRUNO** civ. **20**

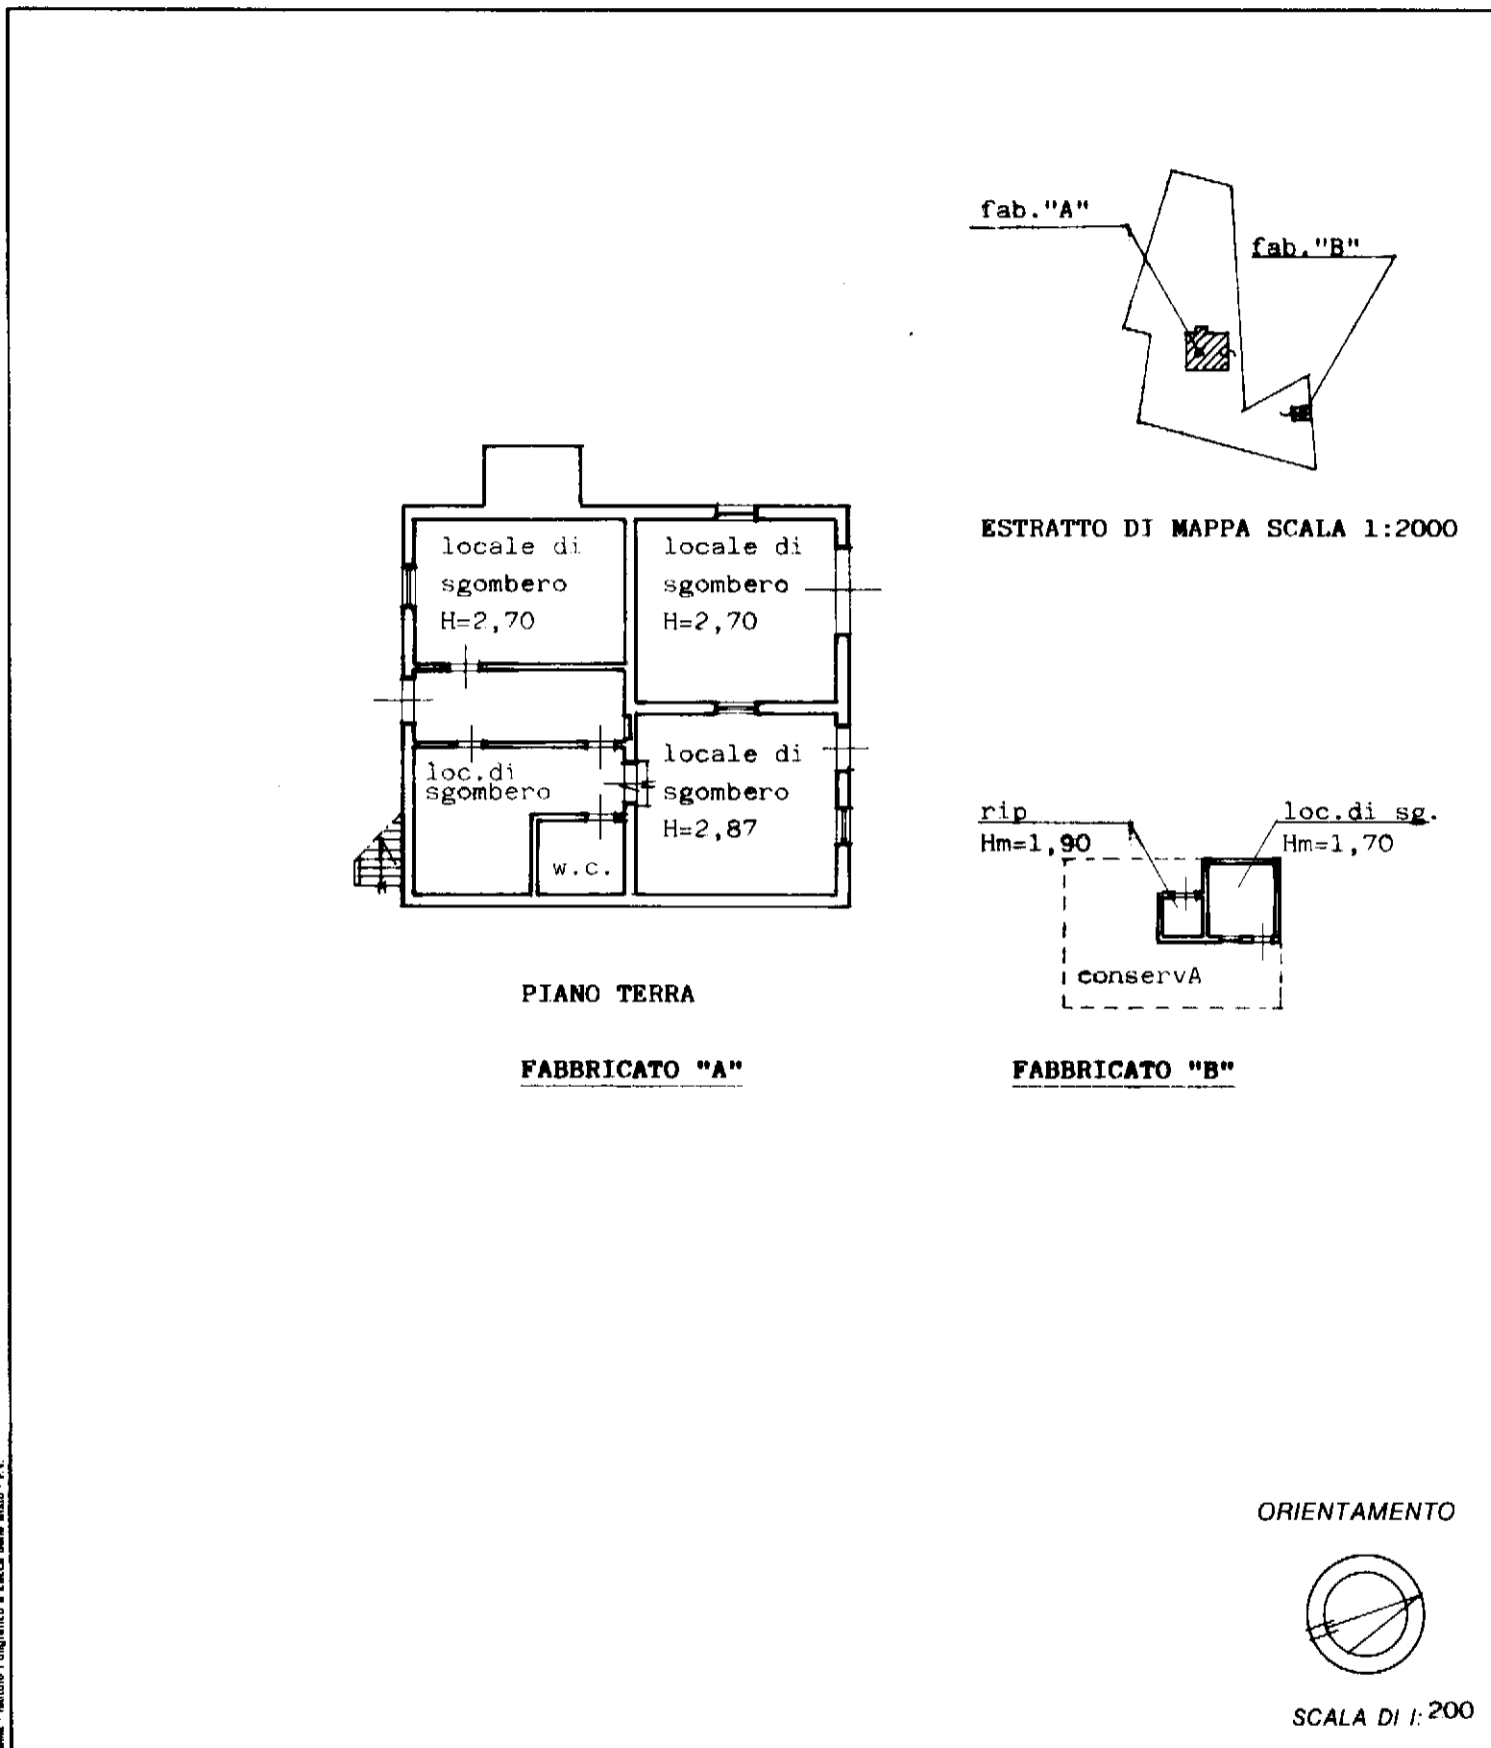

Rov. Istituto Poligrafico e Zecca dello Stato - P.V.

Dichiarazione di N.C.
Denuncia di variazione

Compilata dal **GEOM. RICCARDO CIAMPI**
(Titolo, cognome e nome)

RISERVATO ALL'UFFICIO

Identificativi catastali
F. **34**
n. **57** sub. **A**

Iscritto all'albo dei **GEOMETRI**
della provincia di **PISA** n. **979**
data **OTTOBRE 98** Firma *Riccardo Ciampi*

