



PIANO TERRA  
SCALA 1:100

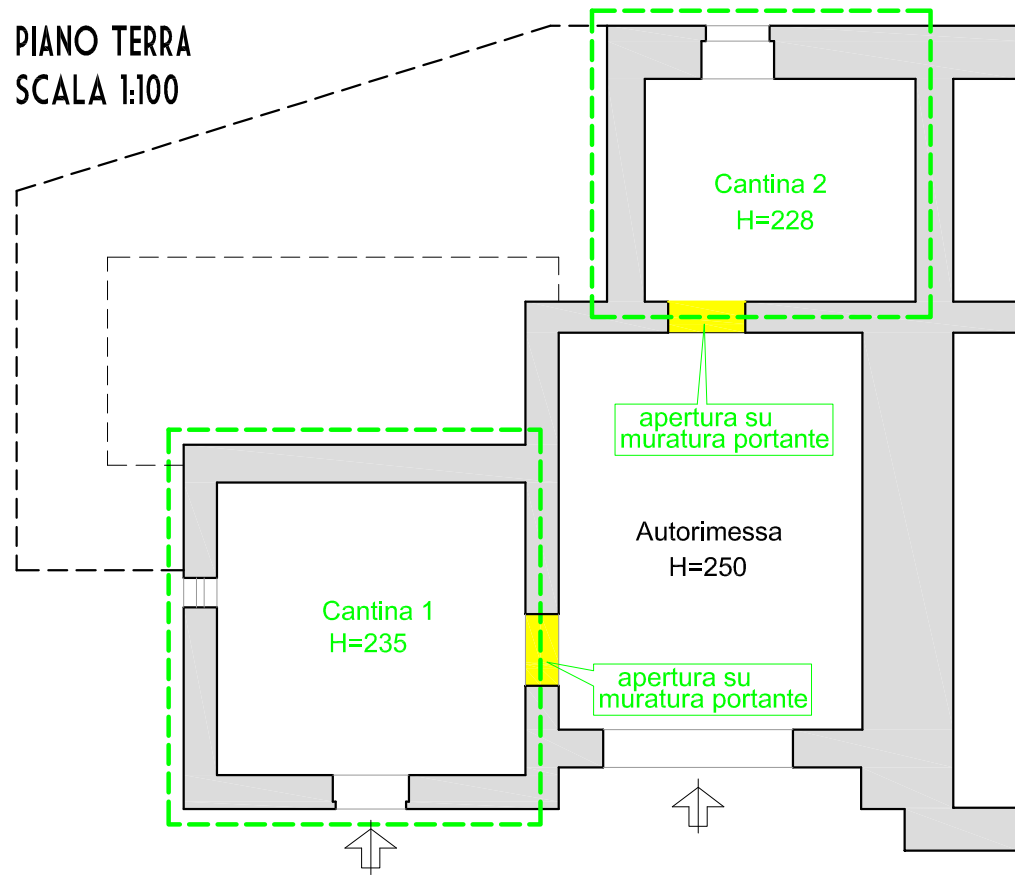

PIANO 1  
SCALA 1:100

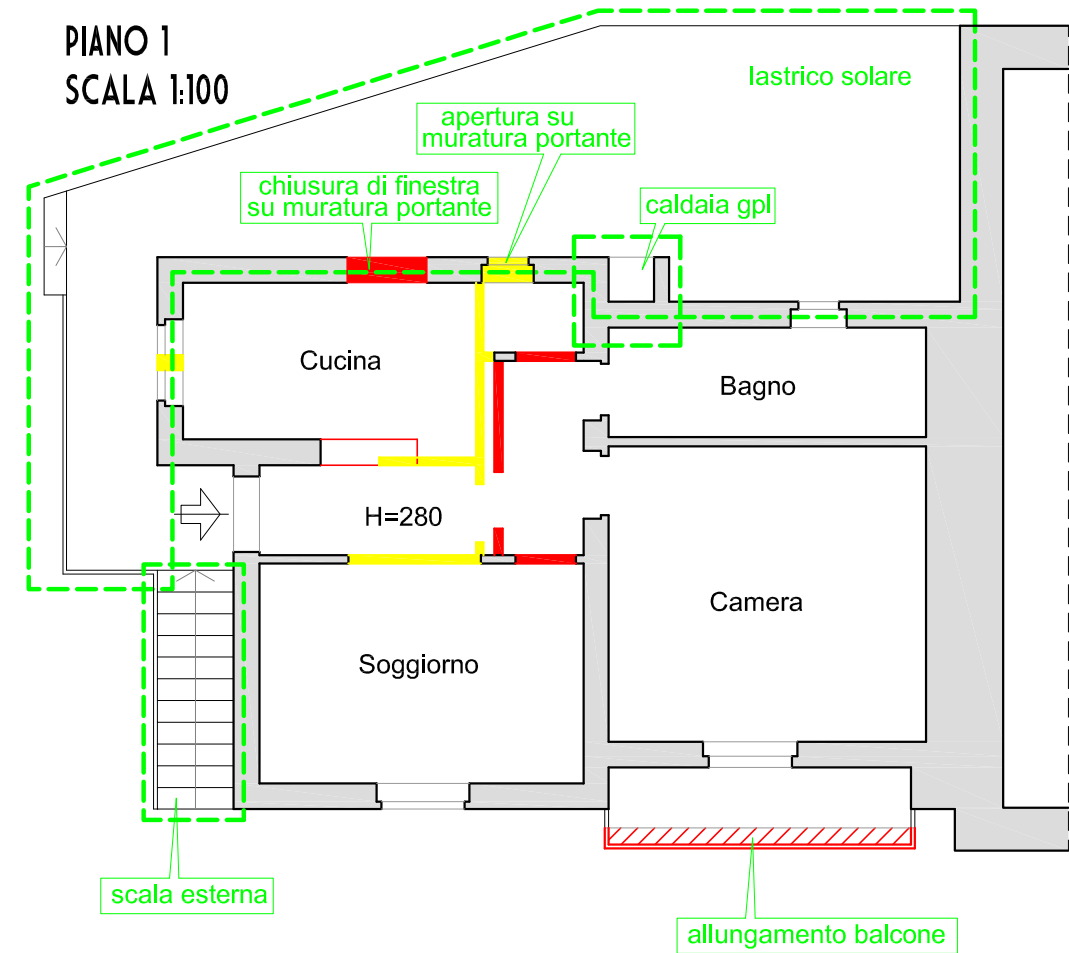

■ demolizioni  
■ costruzioni