

MODULARIO  
F. rig. rend. 497




MINISTERO DELLE FINANZE  
DIREZIONE GENERALE DEL CATASTO E DEI SS.TT.EE.  
**CATASTO EDILIZIO URBANO** (RDL 13-4-1939, n. 652)

MOD. BN (CEU)

LIRE  
500

Planimetria di u.i.u. in Comune di Trecasali via Bertolotta CIV. ....

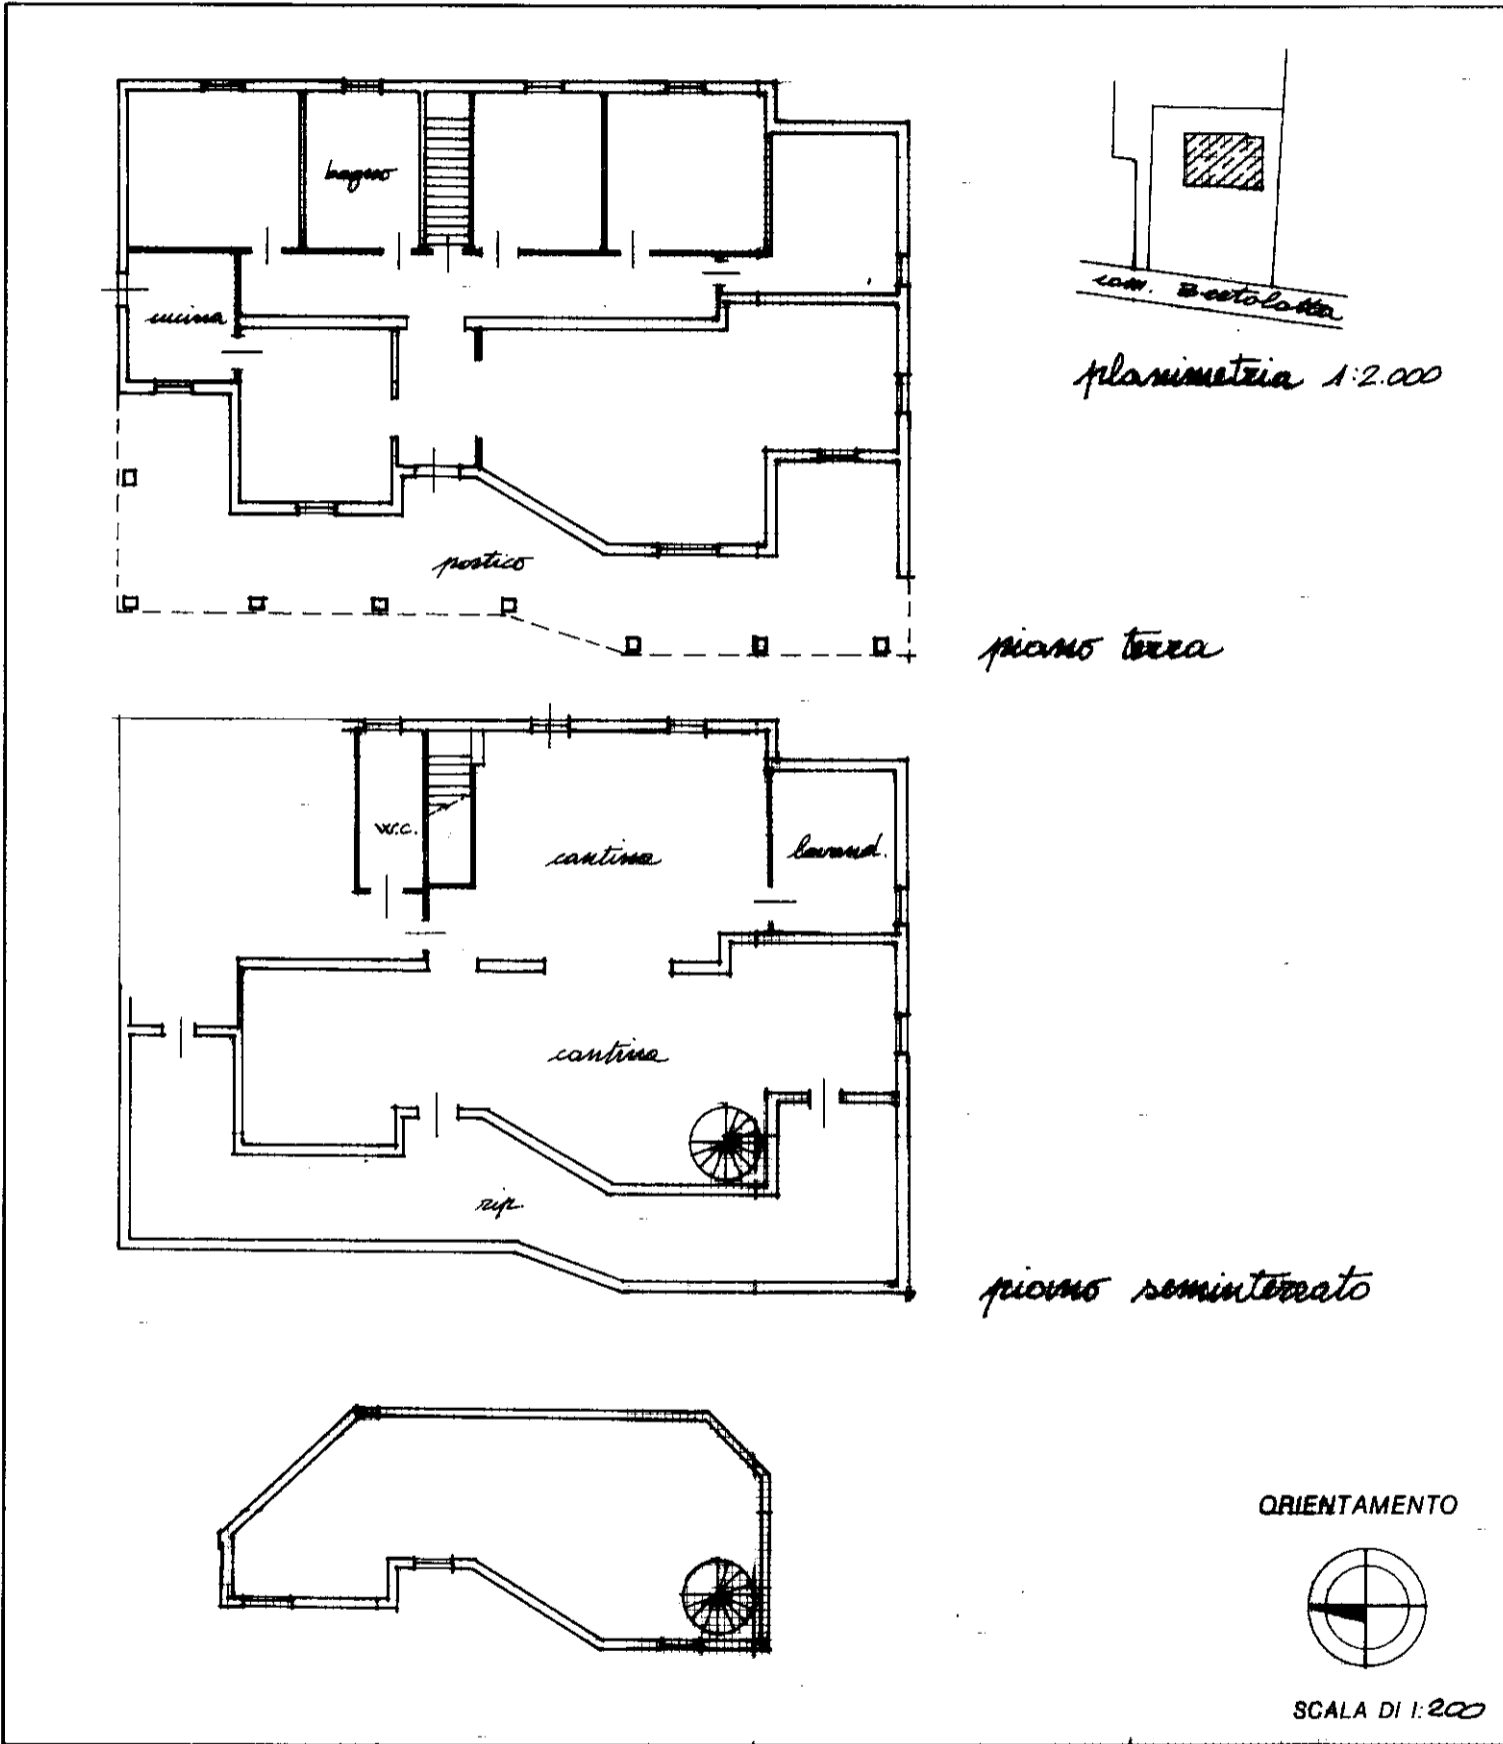

Roma - Istituto Poligrafico e Zecca dello Stato - P.Y.

Dichiarazione di N.C.   
 Denuncia di variazione   
 Identificativi catastali  
 F. 21  
 n. 148 sub. 1

Compilata dal geometra  
 (Titolo, cognome e nome)  
Pietro Vecchi  
 Iscritto all'albo de i geometri  
 della provincia di Parma 696  
 data 22/01/92 Firma [Signature]

RISERVATO ALL'UFFICIO  
 22/01/1992

MODULARIO  
F. rig. rend. 497




MINISTERO DELLE FINANZE  
DIREZIONE GENERALE DEL CATASTO E DEI SS.TT.EE.  
**CATASTO EDILIZIO URBANO** (RDL 13-4-1939, n. 652)

MOD. BN (CEU)

LIRE  
**250**

Planimetria di u.i.u. in Comune di Trecasali via Bastolotta civ. ....

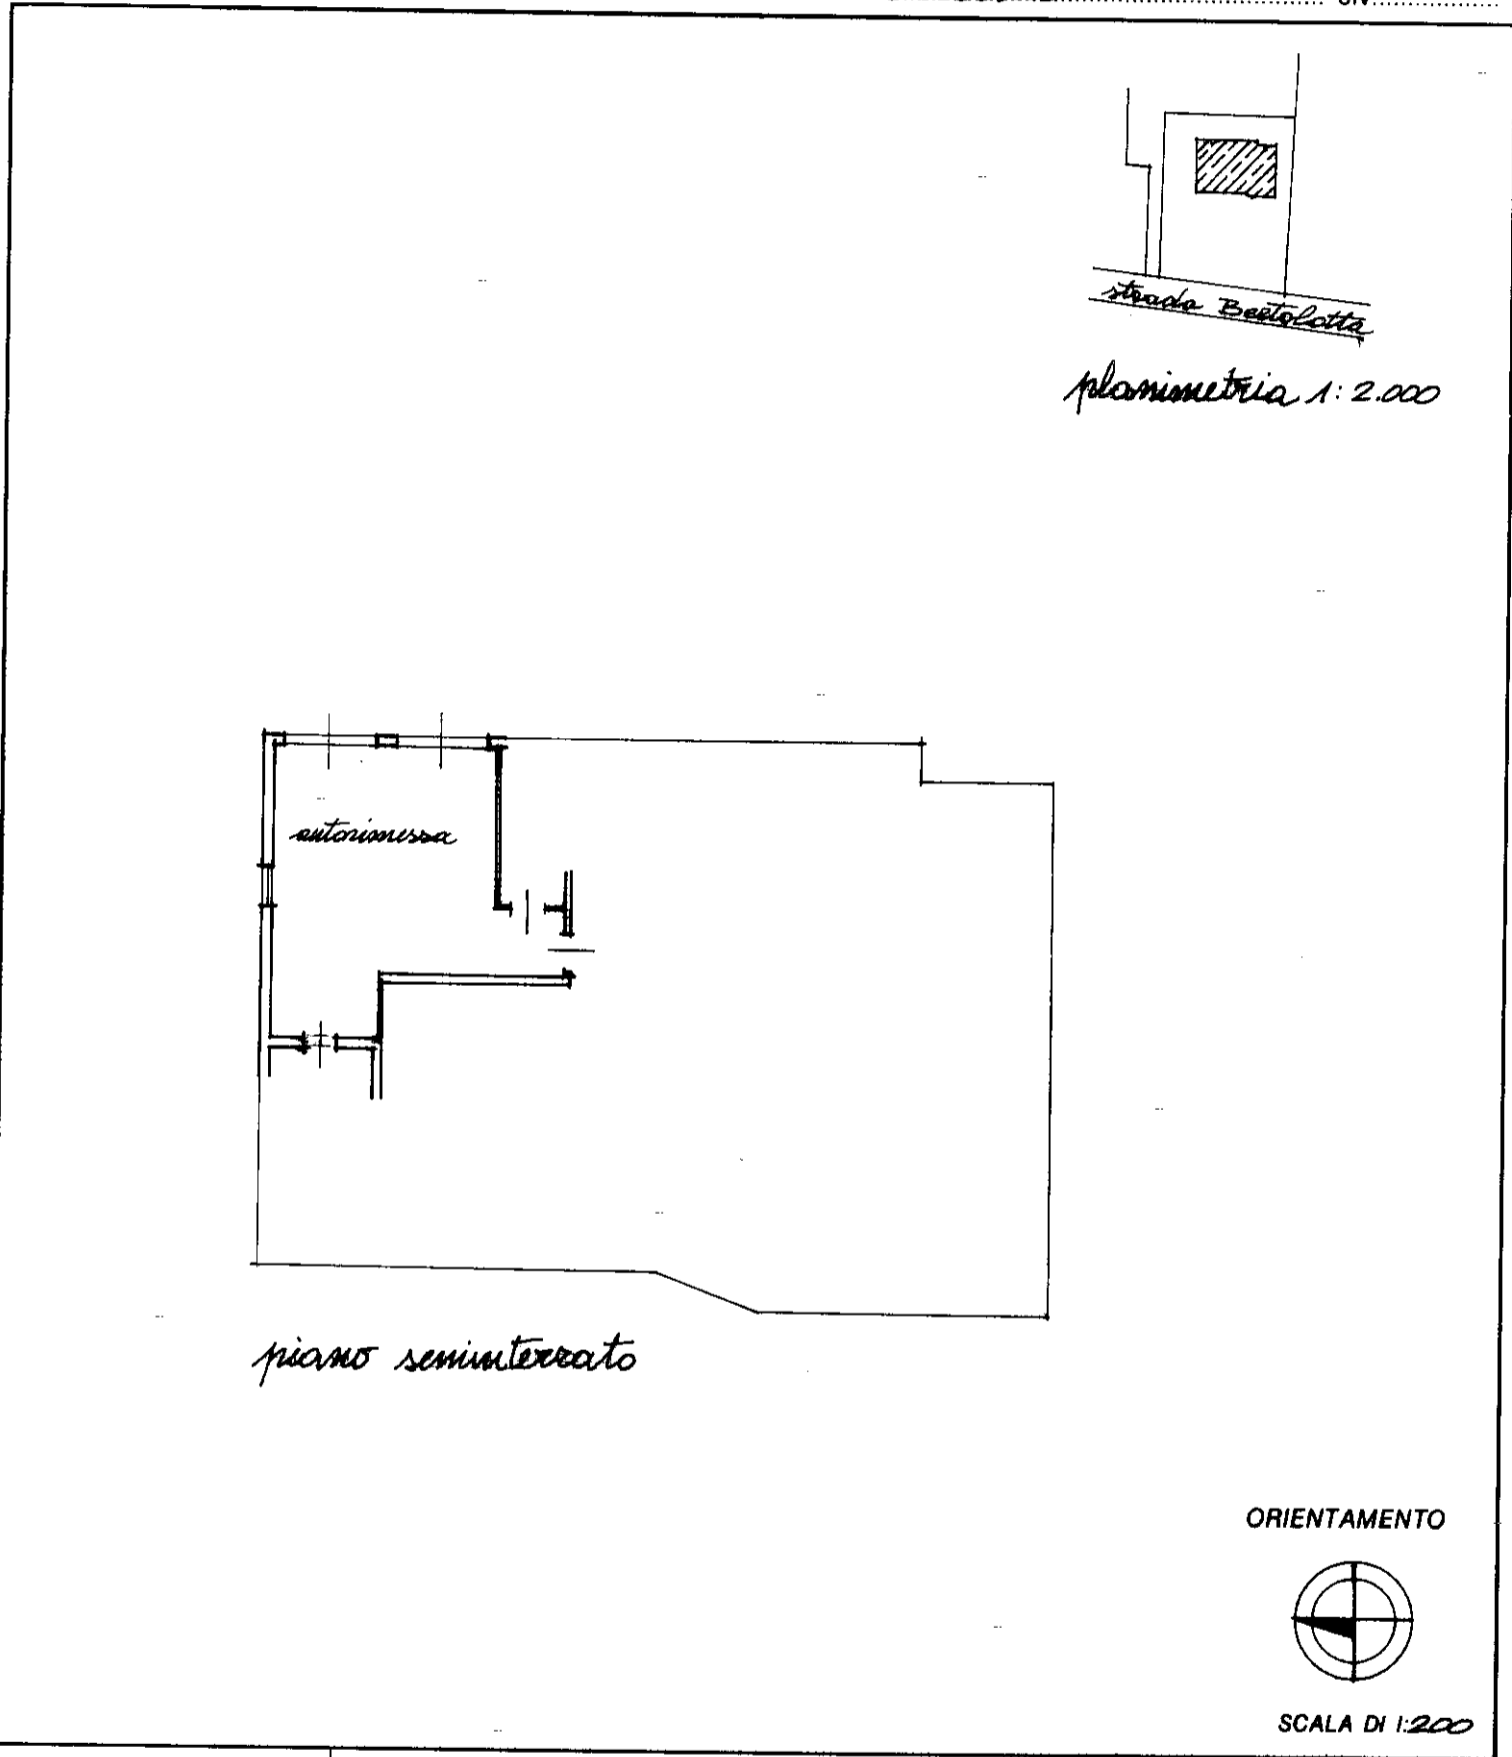

nome: sempre progressivo e Zecca dello Stato - P.V.

Dichiarazione di N.C.   
 Denuncia di variazione

Identificativi catastali  
 F. 21  
 n. 148 sub. 2

Compilata dal geometra  
 (titolo, cognome e nome)  
Roberto Vecchi  
 iscritto all'albo n. 646  
 della provincia di Parma  
 data 10/07/2023 Firma [Signature]

RISERVATO ALL'UFFICIO

N=5700



Firmaio Da: TERZI GIUSEPPE Emesso Da: ARUBAREC S.P.A. NG CA 3 Serial#: 2ae206e2598423391f7e5b4562be73a8

1 Particella: 148