

EdM Orgnano

Carciano

E=2300

1 Particella: 460

008-N

Comune: (UD) BASILIANO Foglio: 36

For 110: 36

Scala originale: 1:2000
Dimensione cornice: 534.000 x 378

30-Dic-2022 11:56:2
ratifica T105794/2022

ELABORATO PLANIMETRICO

Compilato da:
Micelli Roberto

Isritto all'albo:
Periti Edili

N. 01156

Agenzia delle Entrate
CATASTO FABBRICATI
Ufficio Provinciale di
Udine

Comune di Basiliano

Sezione: Foglio: 36


Particella: 460

Protocollo n. UD0018049 del 16/02/2022

Tipo Mappale n. del

Dimostrazione grafica dei subalterni

Scala 1 : 500

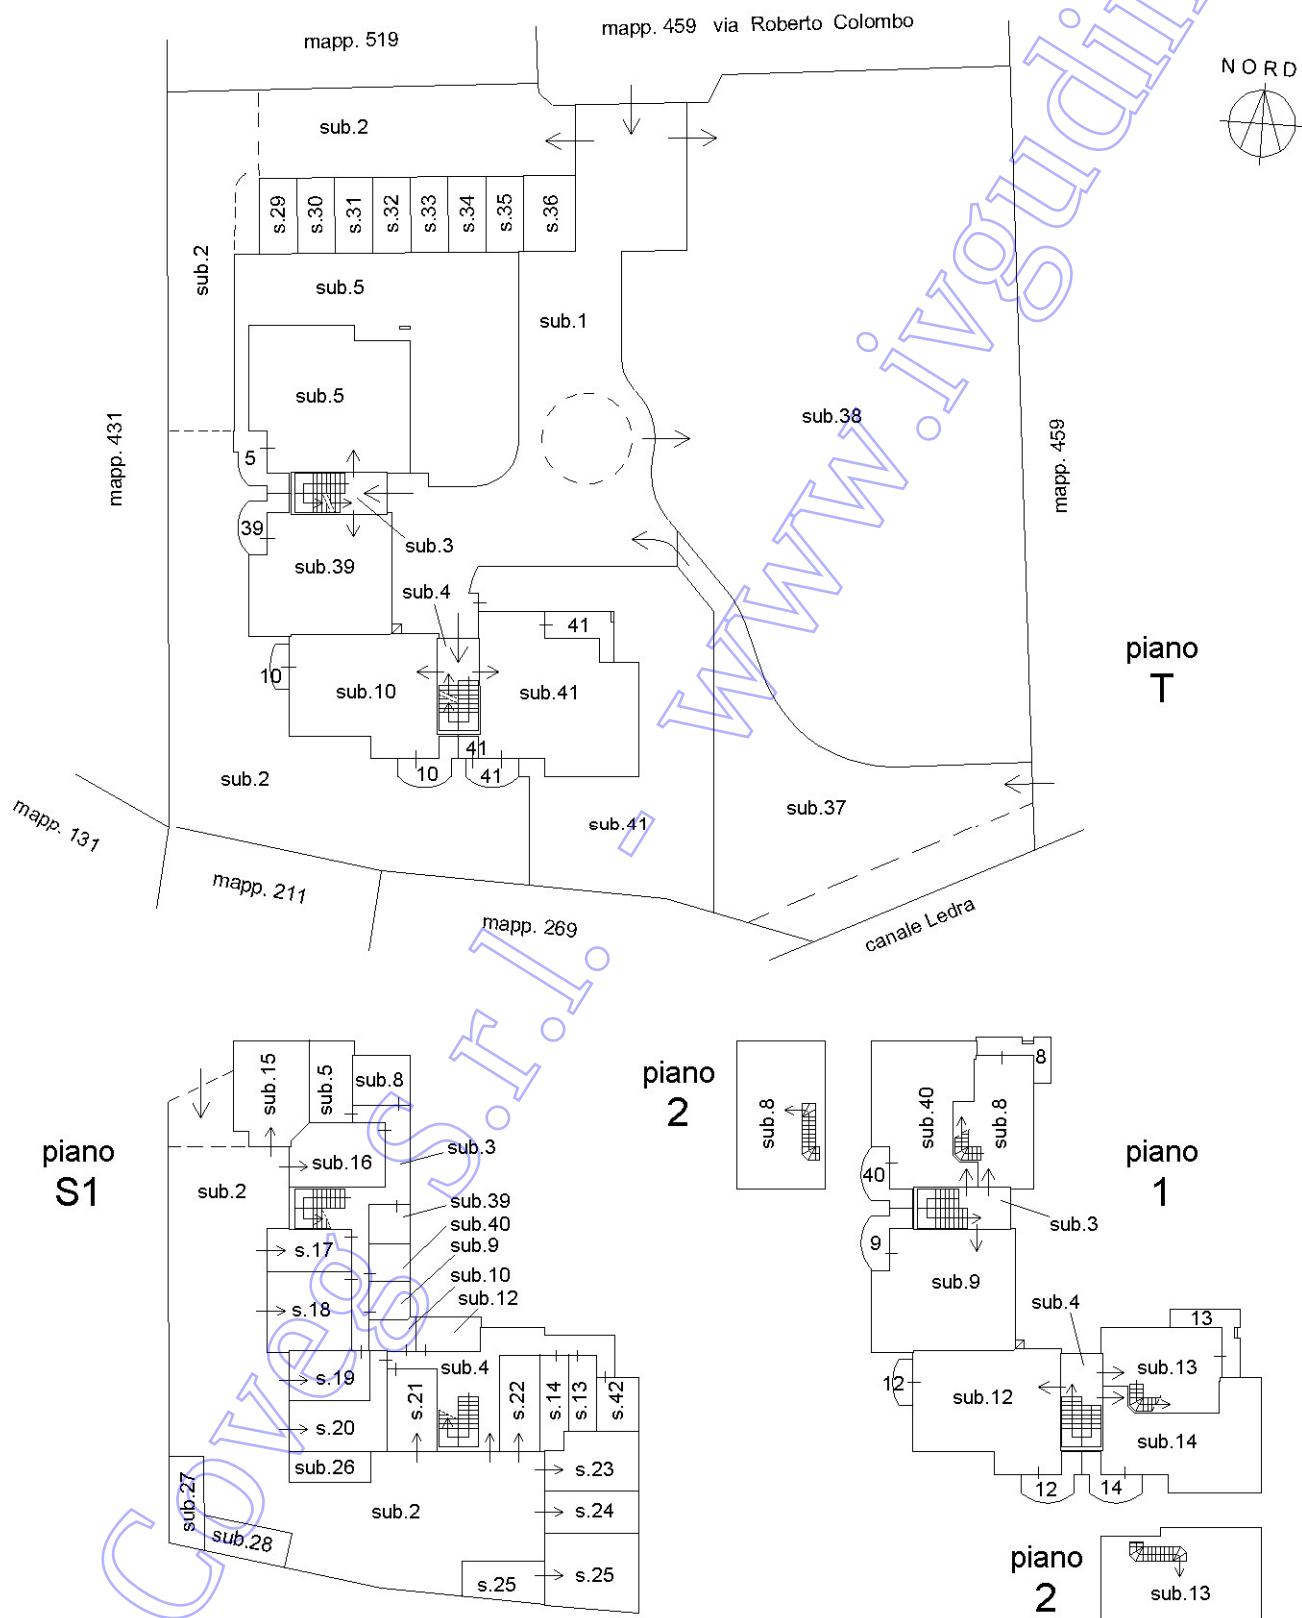

Ultima planimetria in atti