



PIANTA PIANO TERRA

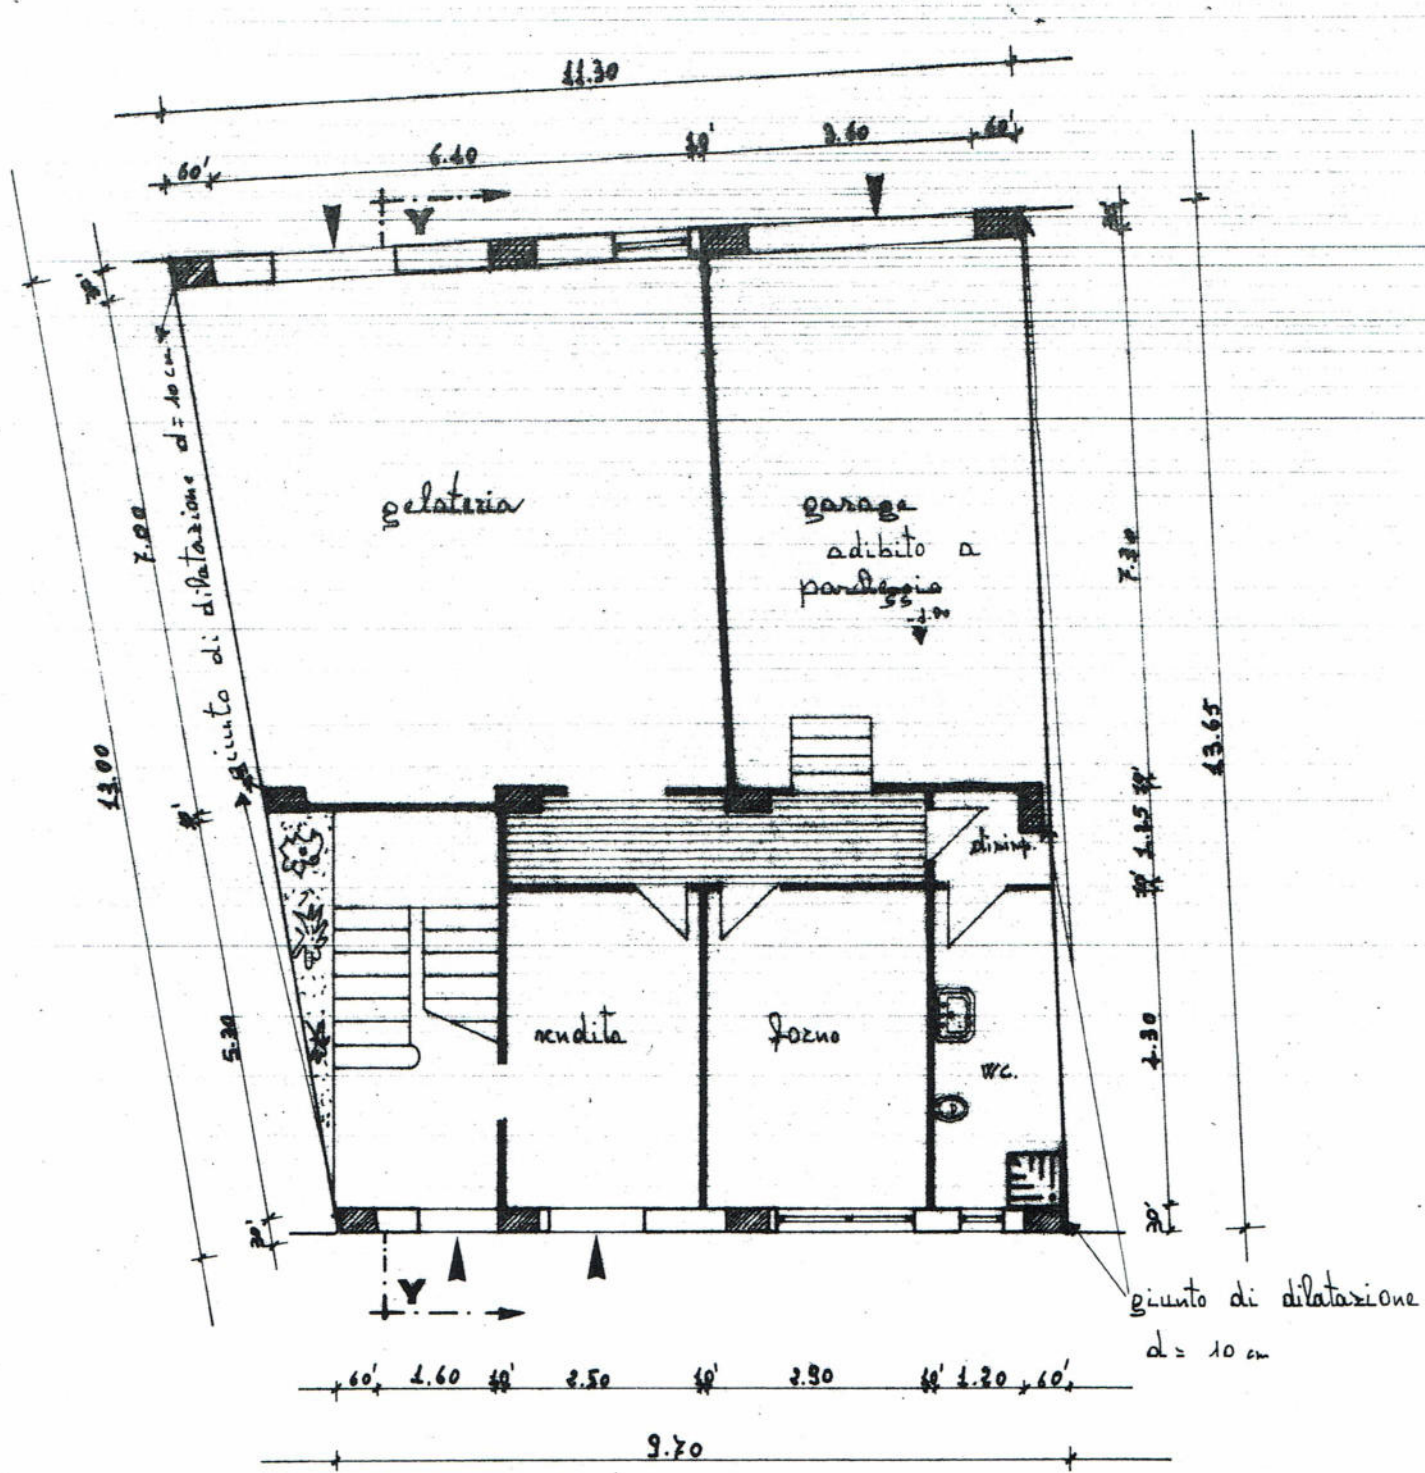

Via Riggio


PIANTA PIANO PRIMO

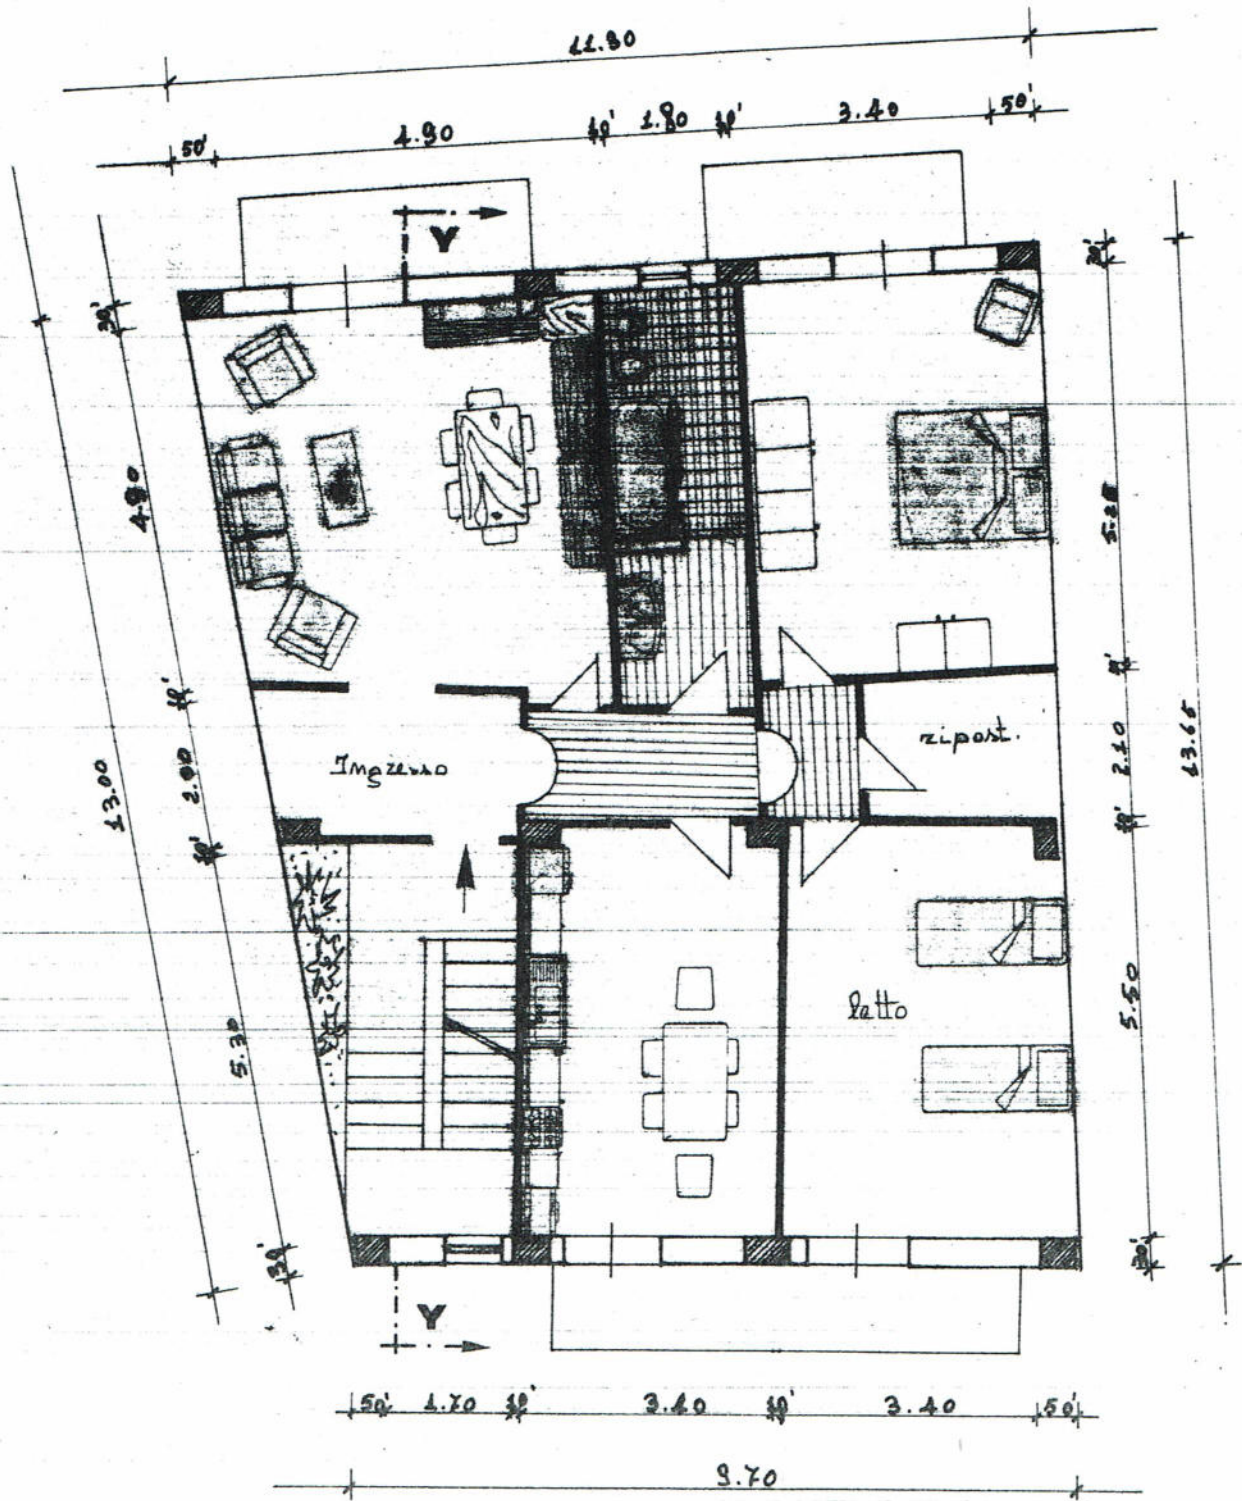

Via Riggio

PIANTA


TERRAZZO

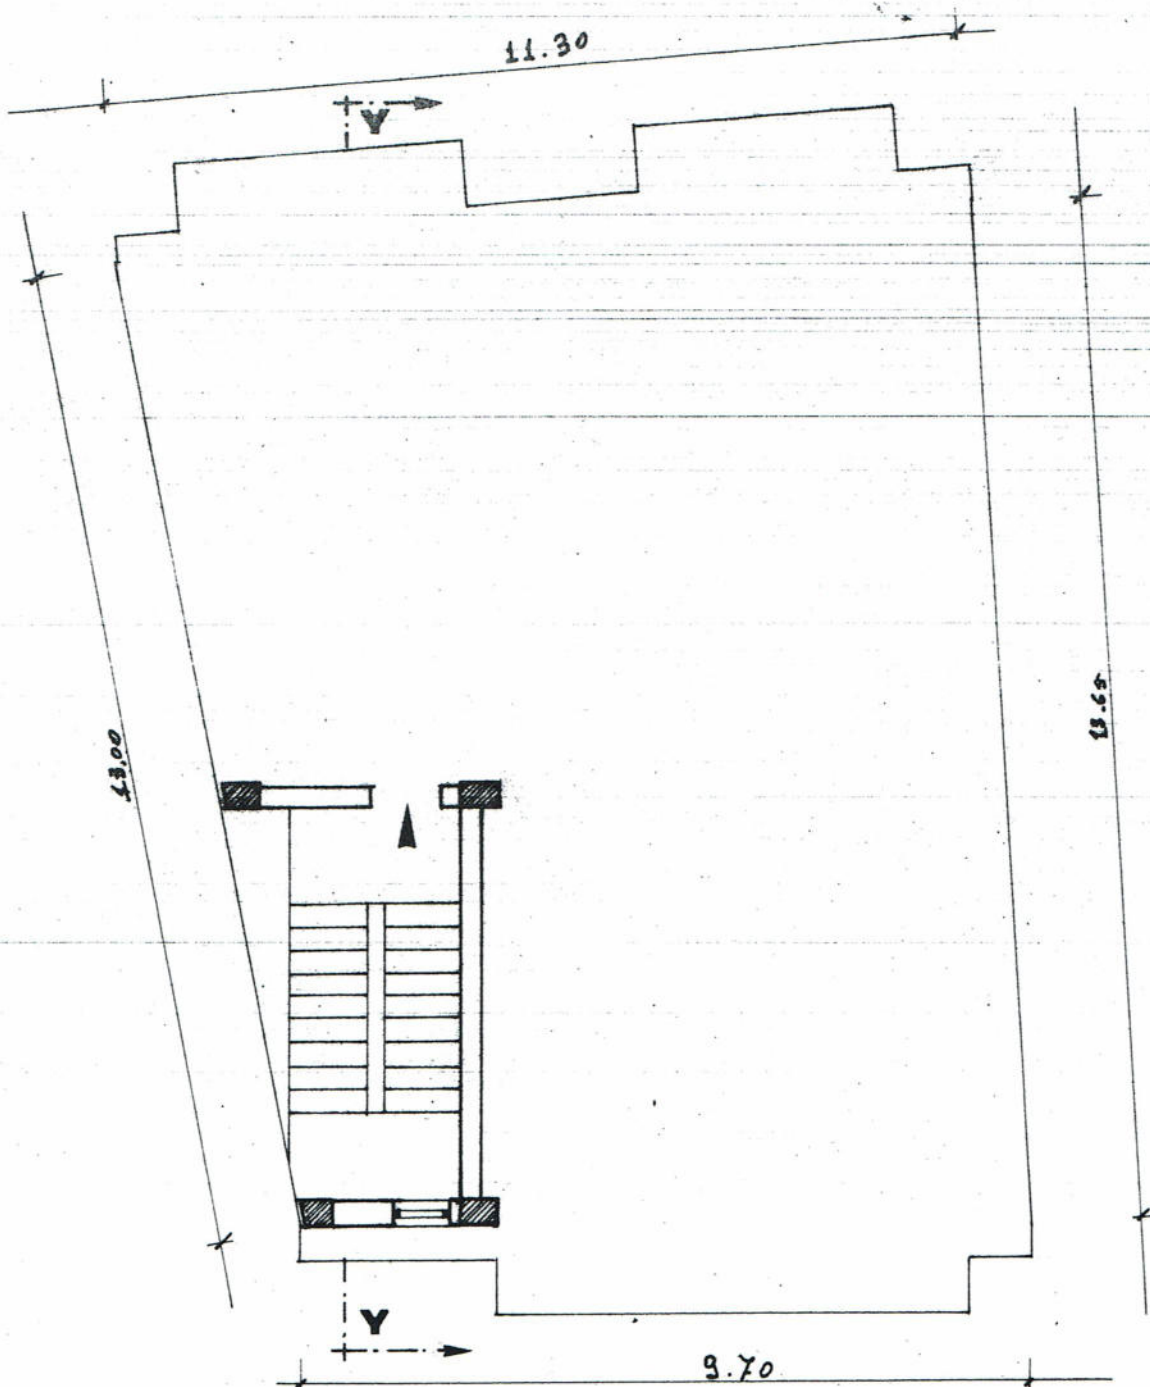

Via Riggio

SEZIONE

Y:Y

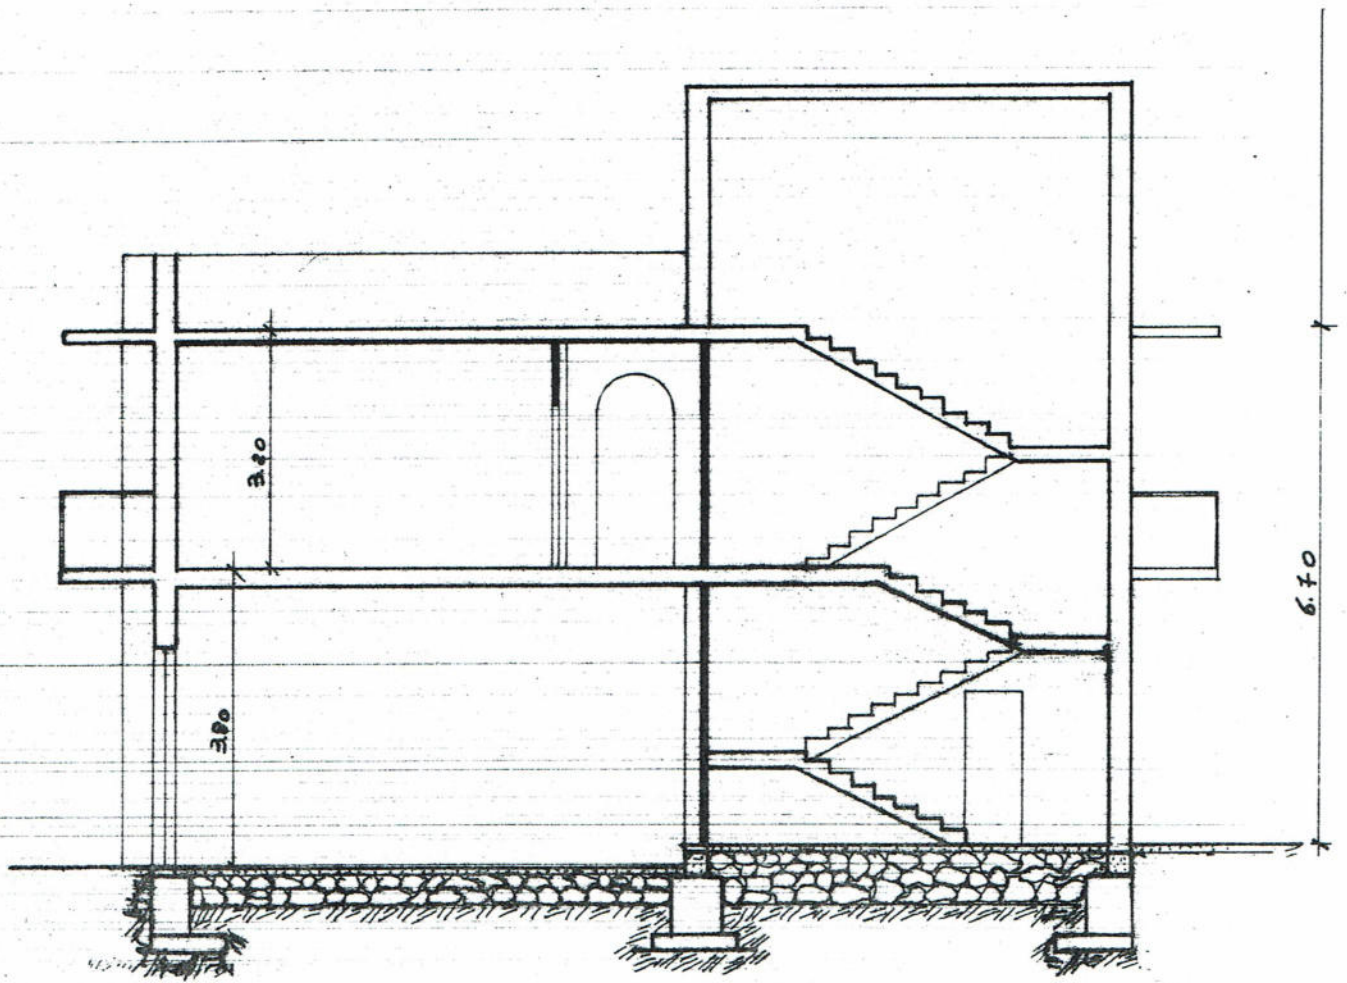




PROSPETTO



Via Riggio

PROSPETTO




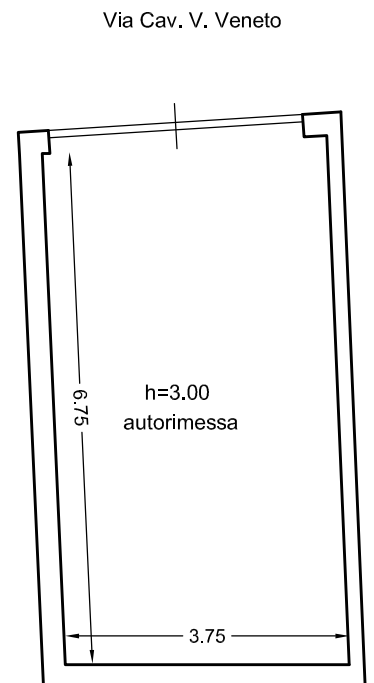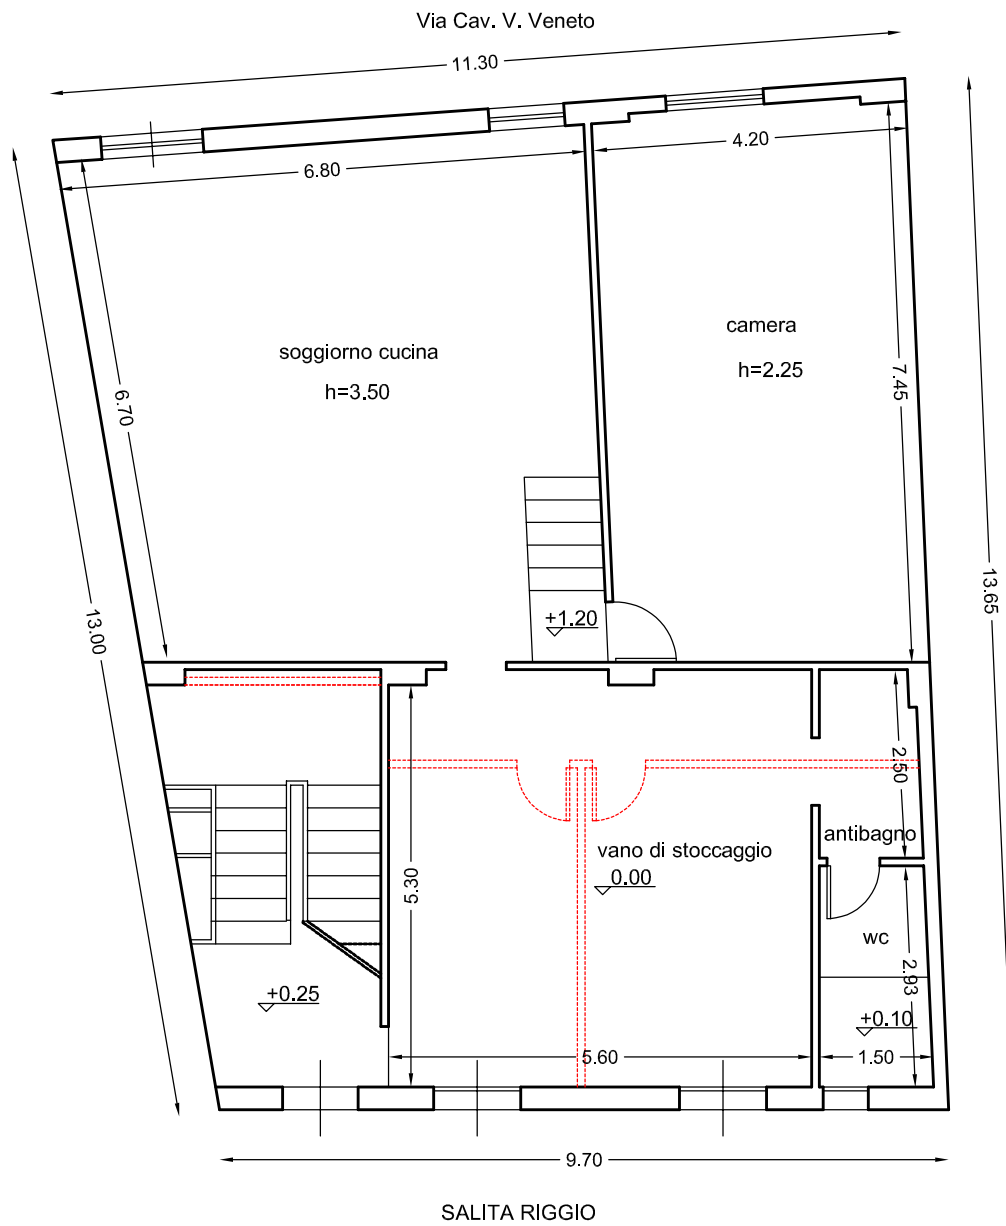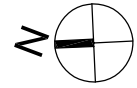

..... tramezzatura autorizzata ma mai realizzata

Piano Terra
Scala 1:100

PIANTA PIANO TERRA

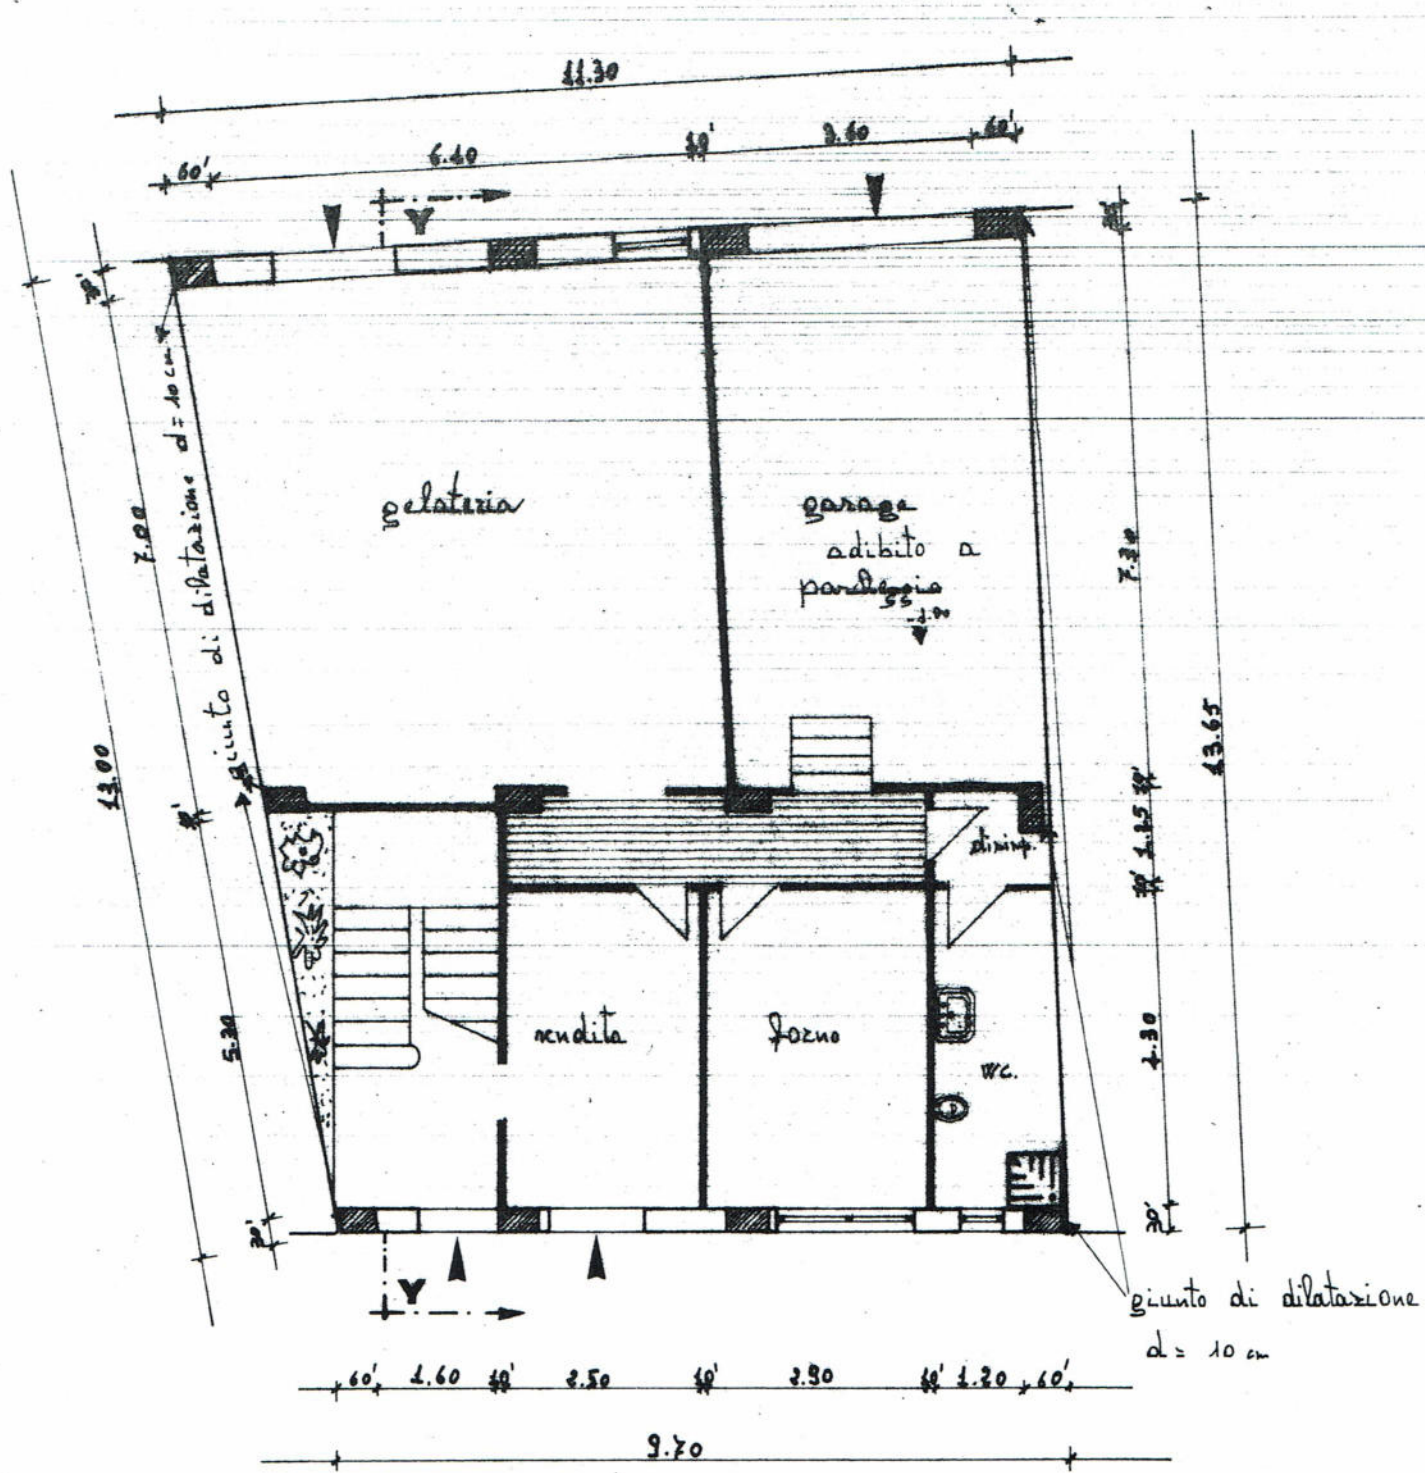

Via Riggio



MINISTERO DELLE FINANZE

DIREZIONE GENERALE DEL CATASTO E DEI SERVIZI TECNICI ERARIALI

NUOVO CATASTO EDILIZIO URBANO


Mod. A (Nuovo Catasto Edilizio Urbano)


Lire
300

Planimetria dell'immobile situato nel Comune di CIANCIANA Via S. RIGGIO


PIANTA PIANO TERRA IN VIA S. RIGGIO

S. TA RIGGIO

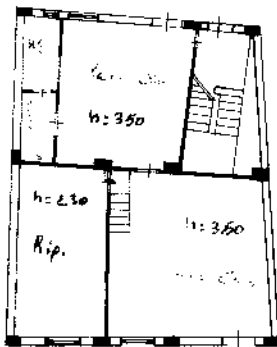


DITTA MONTALEBANO

DITTA DI PIRELLA

DITTA SANZERI

PIANTA P. 1°

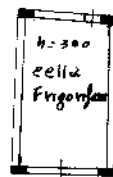

VIA CAV. VITTORIO VENETO

VIA CAV. VITTORIO VENETO



ORIENTAMENTO



SCALA DI 1:200

SPAZIO RISERVATO PER LE ANNOTAZIONI D'UFFICIO



DATA	FOGLIO n. 6
PROV. A	1. 11. 1994

(Titolo, nome e cognome del tecnico)

Iscritto all'Albo dei PERITI

DITTA


PIANTA

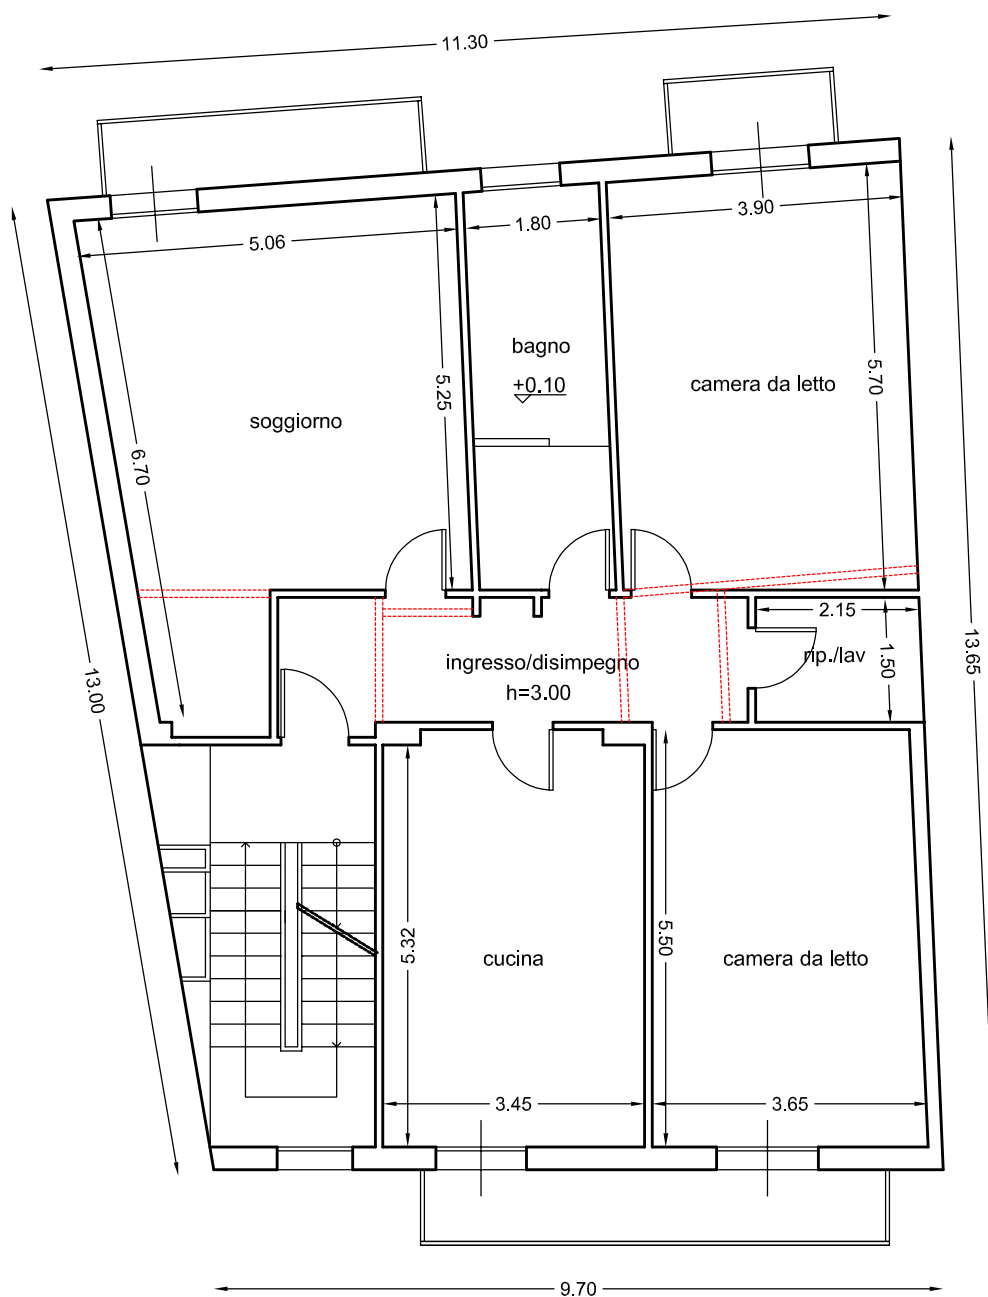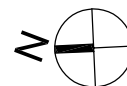

..... tramezzatura autorizzata ma mai realizzata

Piano Primo
Scala 1:100

PIANTA PIANO PRIMO

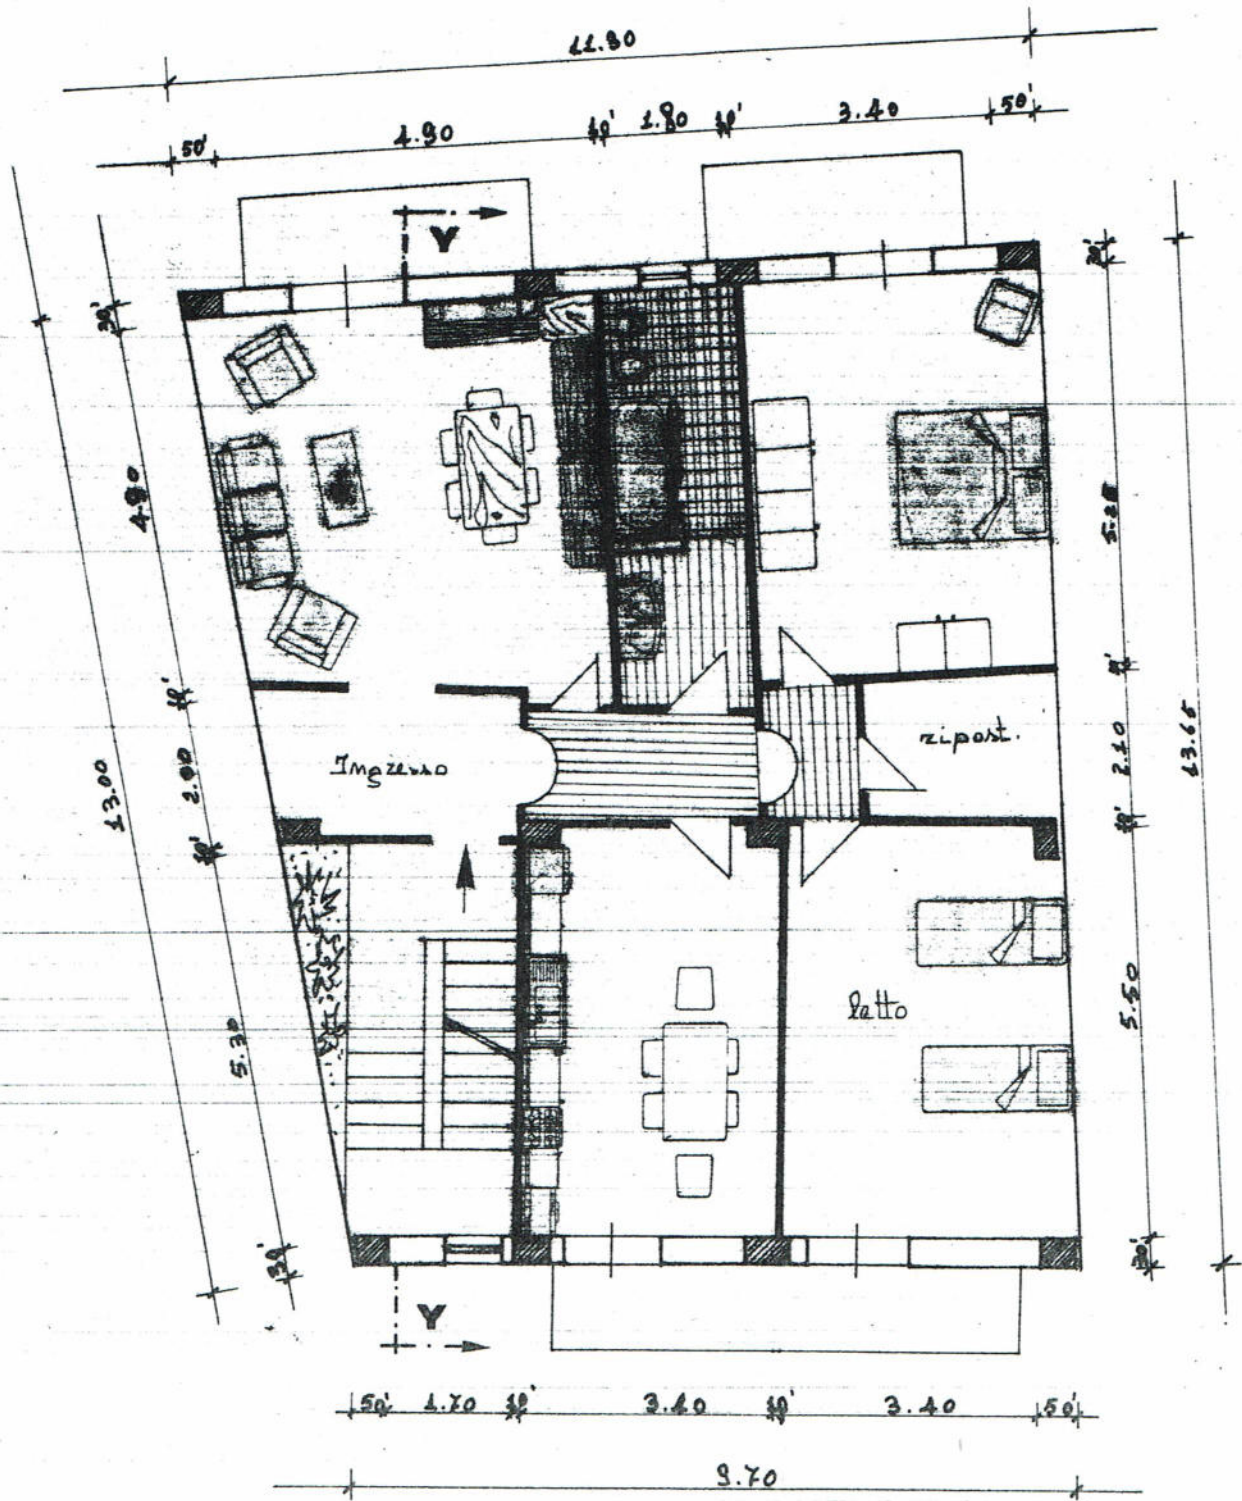

Via Riggio



MINISTERO DELLE FINANZE

DIREZIONE GENERALE DEL CATASTO E DEI SERVIZI TECNICI ERARIALI

NUOVO CATASTO EDILIZIO URBANO


MOD. A (Nuovo Catasto Edilizio Urbano)

Lire
300


Planimetria dell'immobile situato nel Comune di CIANCIANA Via S. P. ...

Data 11/05/1994 Ditta Montalbano Allegata alla dichiarazione presentata all'Ufficio Tecnico Erariale di CIANCIANA


VIA ...

Montalbano

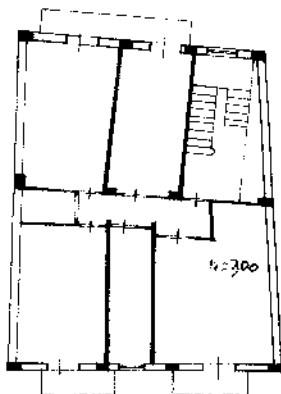

di ...
di Piazza
di
ditta
SCHERZI

VIA ...

0461019



ORIENTAMENTO



SCALA DI 1:200

SPAZIO RISERVATO PER LE ANNOTAZIONI D'UFFICIO

DATA

PROT.

FUS. ...

Compilata dal SECT. SCHEZZI MARI-RAMA
(Fam. nome e cognome del tecnico)

Iscritto all'Albo dei Geometri

DATA

Firma:

[Signature]