Agenzia del Territorio
CATASTO FABBRICATI
Ufficio Provinciale di
Macerata

Dichiarazione protocollo n. MC0126944 del 02/12/2005

Planimetria di u.i.u. in Comune di Camerino

Via Xx Settembre civ. 16

Identificativi Catastali:	Compilata da:
Sezione:	Ciuffoni Piero
Foglio: 125	Iscritto all'albo: Geometri
Particella: 165	
Subalterno: 34	Prov. Camerino N. 180

Scheda n. 1 Scala 1:200

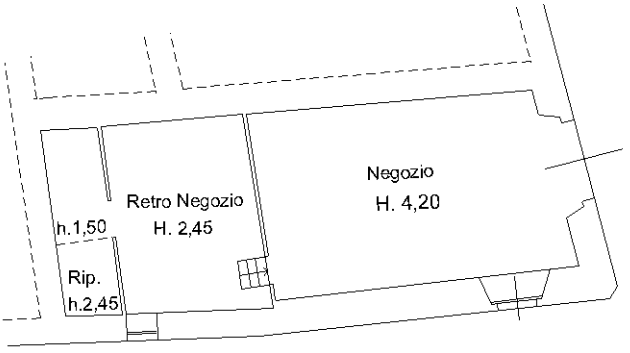

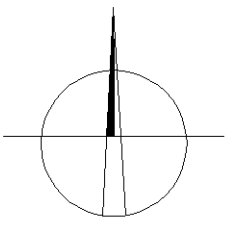

Ultima planimetria in atti

Catasto dei Fabbricati - Situazione al 04/08/2025 - Comune di CAMERINO(B474) - < Foglio 125 - Particella 165 - Subalterno 34 >
Firmato Da: CIUFFONI PIERO Emesso Da: ARUBAPEC S.P.A. NG CA 3 Serial#: 6f9815fe900104a484ae59fd493f33e6