Ultima planimetria in atti
Data: 10/02/2025 - n. T205608 - Richiedente: GNTFRC61S26I921D
Totale schede: 1 - Formato di acquisizione: A3(297x420) - Formato stampa richiesto: A4(210x297)

Agenzia del Territorio
CATASTO FABBRICATI
Ufficio provinciale di
Perugia

Scheda Scala 1: 200	Dichiarazione protocollo n. PG0214743 del 23/09/2005 Planimetria di u.i.u. in Comune di Marsciano Via Acqua Calda civ. 4	Identificativi Catastali: Sezione: Foglio: 144 Particella: 1834 Subalterno:	Compilata da: Lepanti Roberto Iscritto all'albo: Geometri Prov.Perugia N. 4018

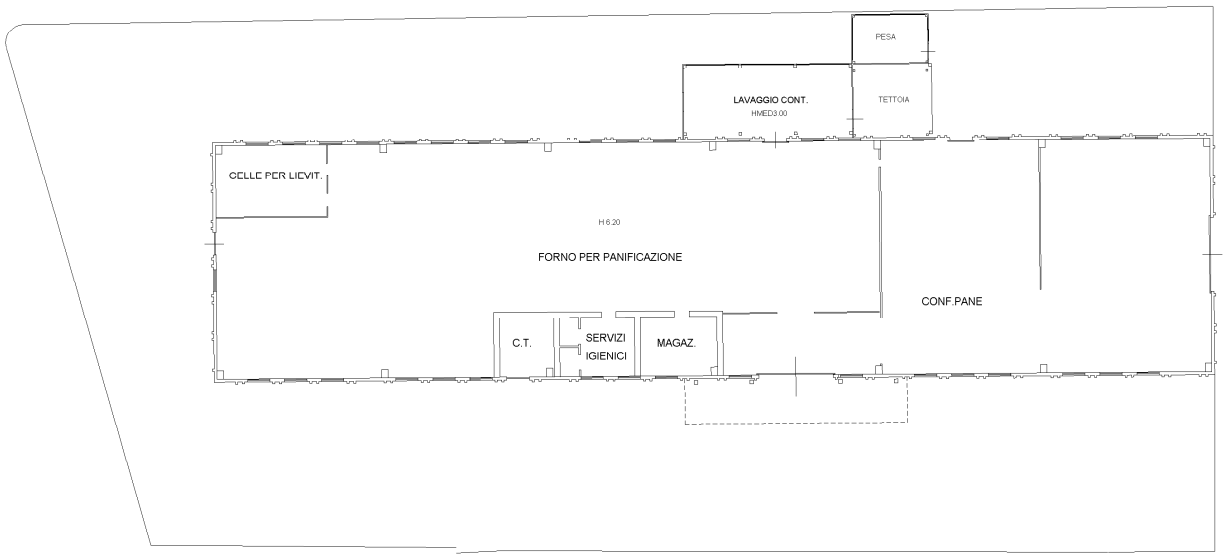

PIANO TERRA

NORD

10 metri

Catasto dei Fabbricati - Situazione al 10/02/2025 - Comune di MARSCIANO(E975) - < Foglio 144 - Particella 1834 - Subalterno >
VIA ACQUA CALDA n. 4 Piano T

Data: 10/02/2025 - n. T205608 - Richiedente: GNTFRC61S26I921D

DOC. 7