Agenzia del Territorio
CATASTO FABBRICATI
Ufficio Provinciale di
Teramo

Dichiarazione protocollo n. TE0078036 del 27/07/2006

Planimetria di u.i.u. in Comune di Tortoreto

Belvedere civ. SNC

Identificativi Catastali:	Compilata da:
Sezione:	
Foglio: 18	Iscritto all'albo: Architetti
Particella: 660	
Subalterno: 219	Prov. N.

Scheda n. 1 Scala 1:200

PIANO PRIMO RES A

INT.10 h= 2.70m

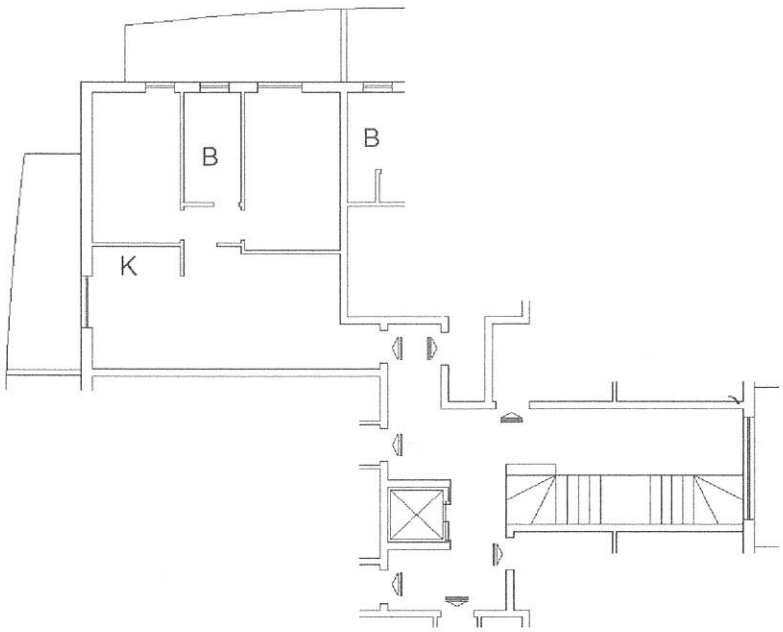

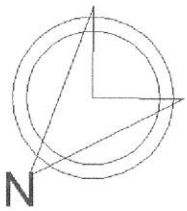

Ultima planimetria in atti

Catasto dei Fabbricati - Situazione al 30/07/2025 - Comune di TORTORETO(L307) - < Foglio 18 - Particella 660 - Subalterno 219 >
Firmato Da: CARRACCHI GIAN CARLO MARIO Emesso Da: SNAITECA CA1 QUALIFIED ELECTRONIC SIGNATURE CA Serial#: 339110