



PLANIMETRIA STATO DI FATTO


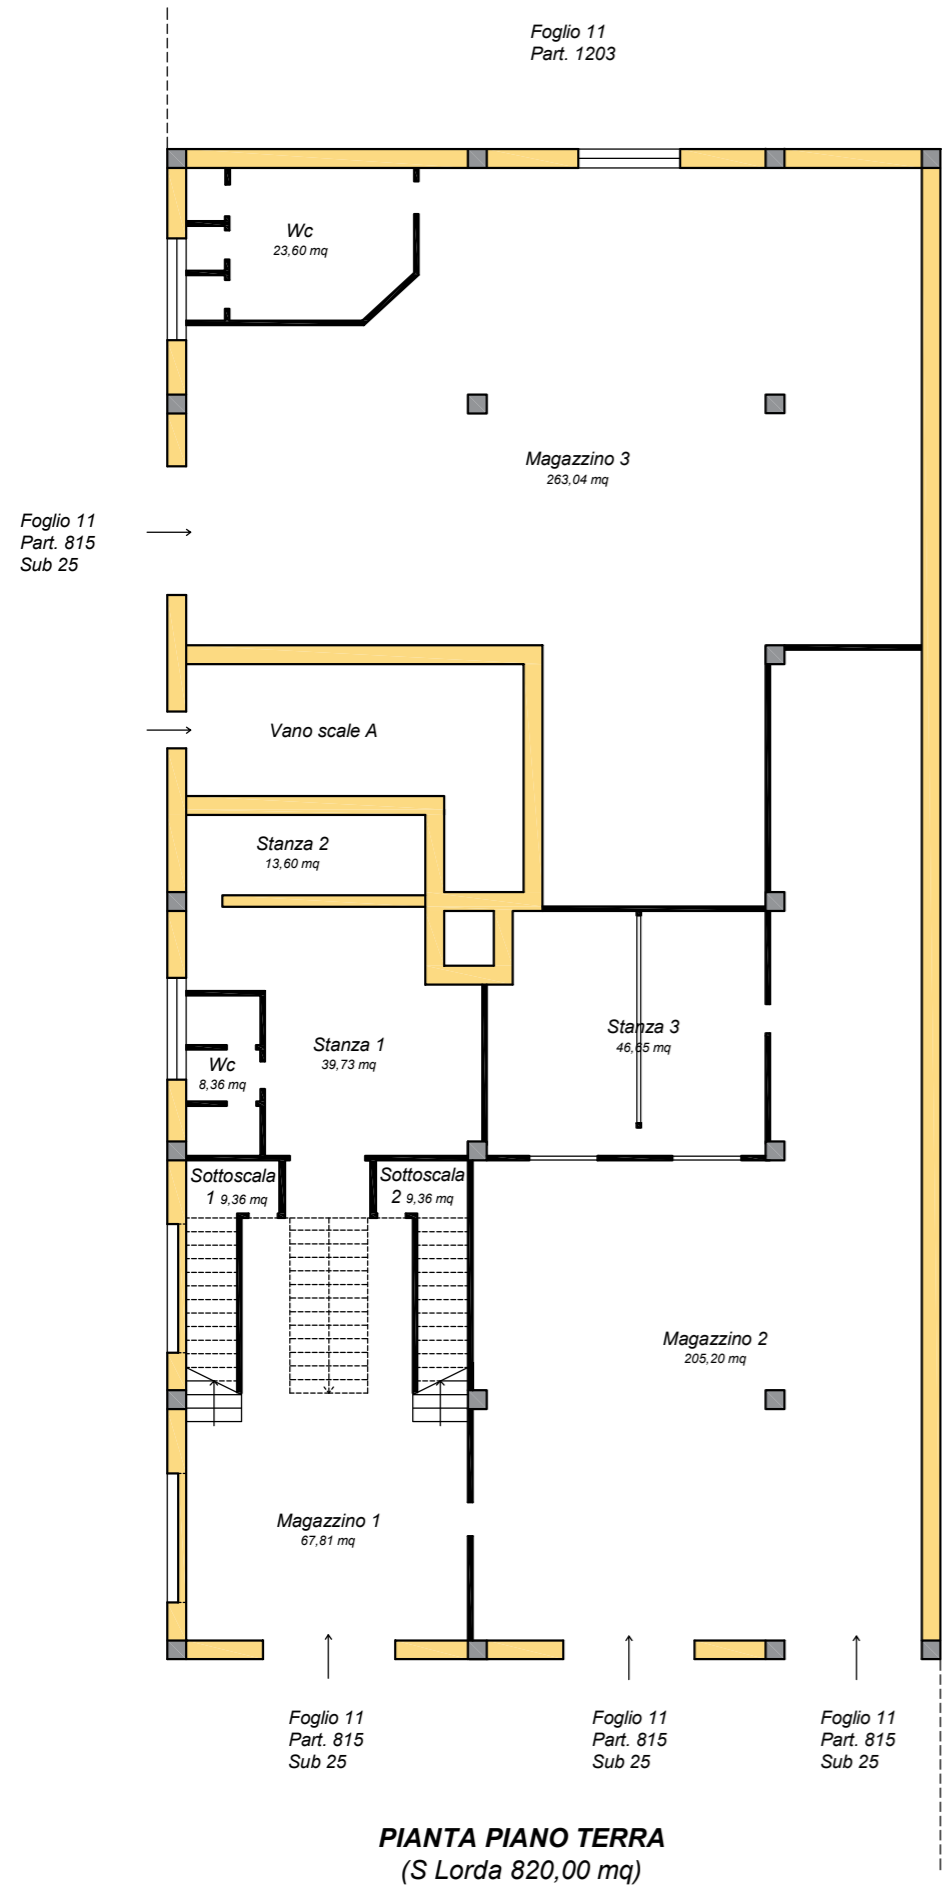


Altra proprietà

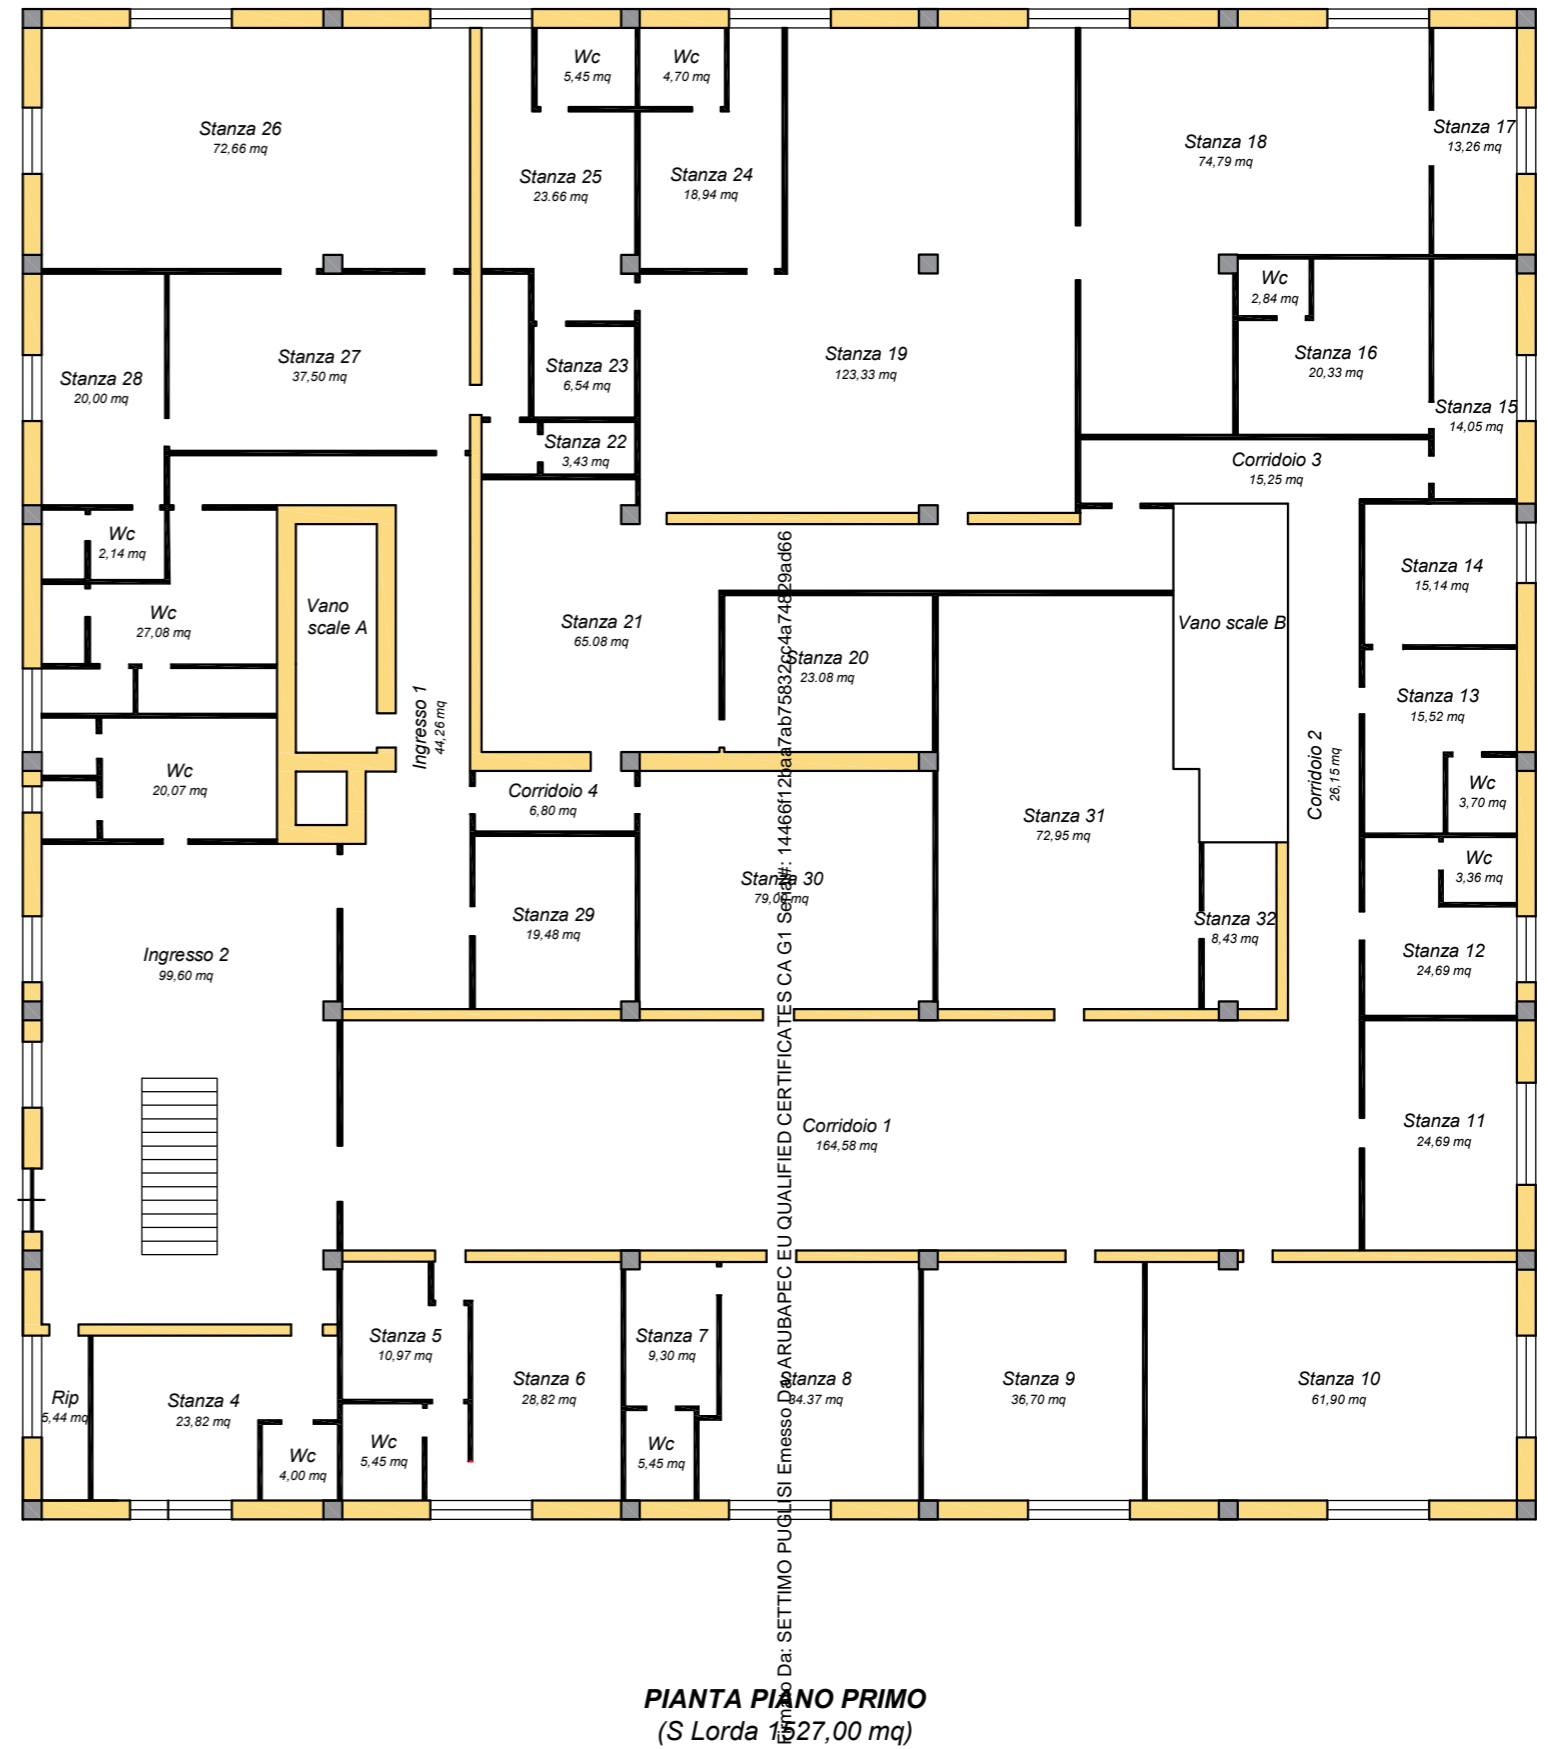


DIFFORMITA' CATASTALE


PIANTA PIANO TERRA

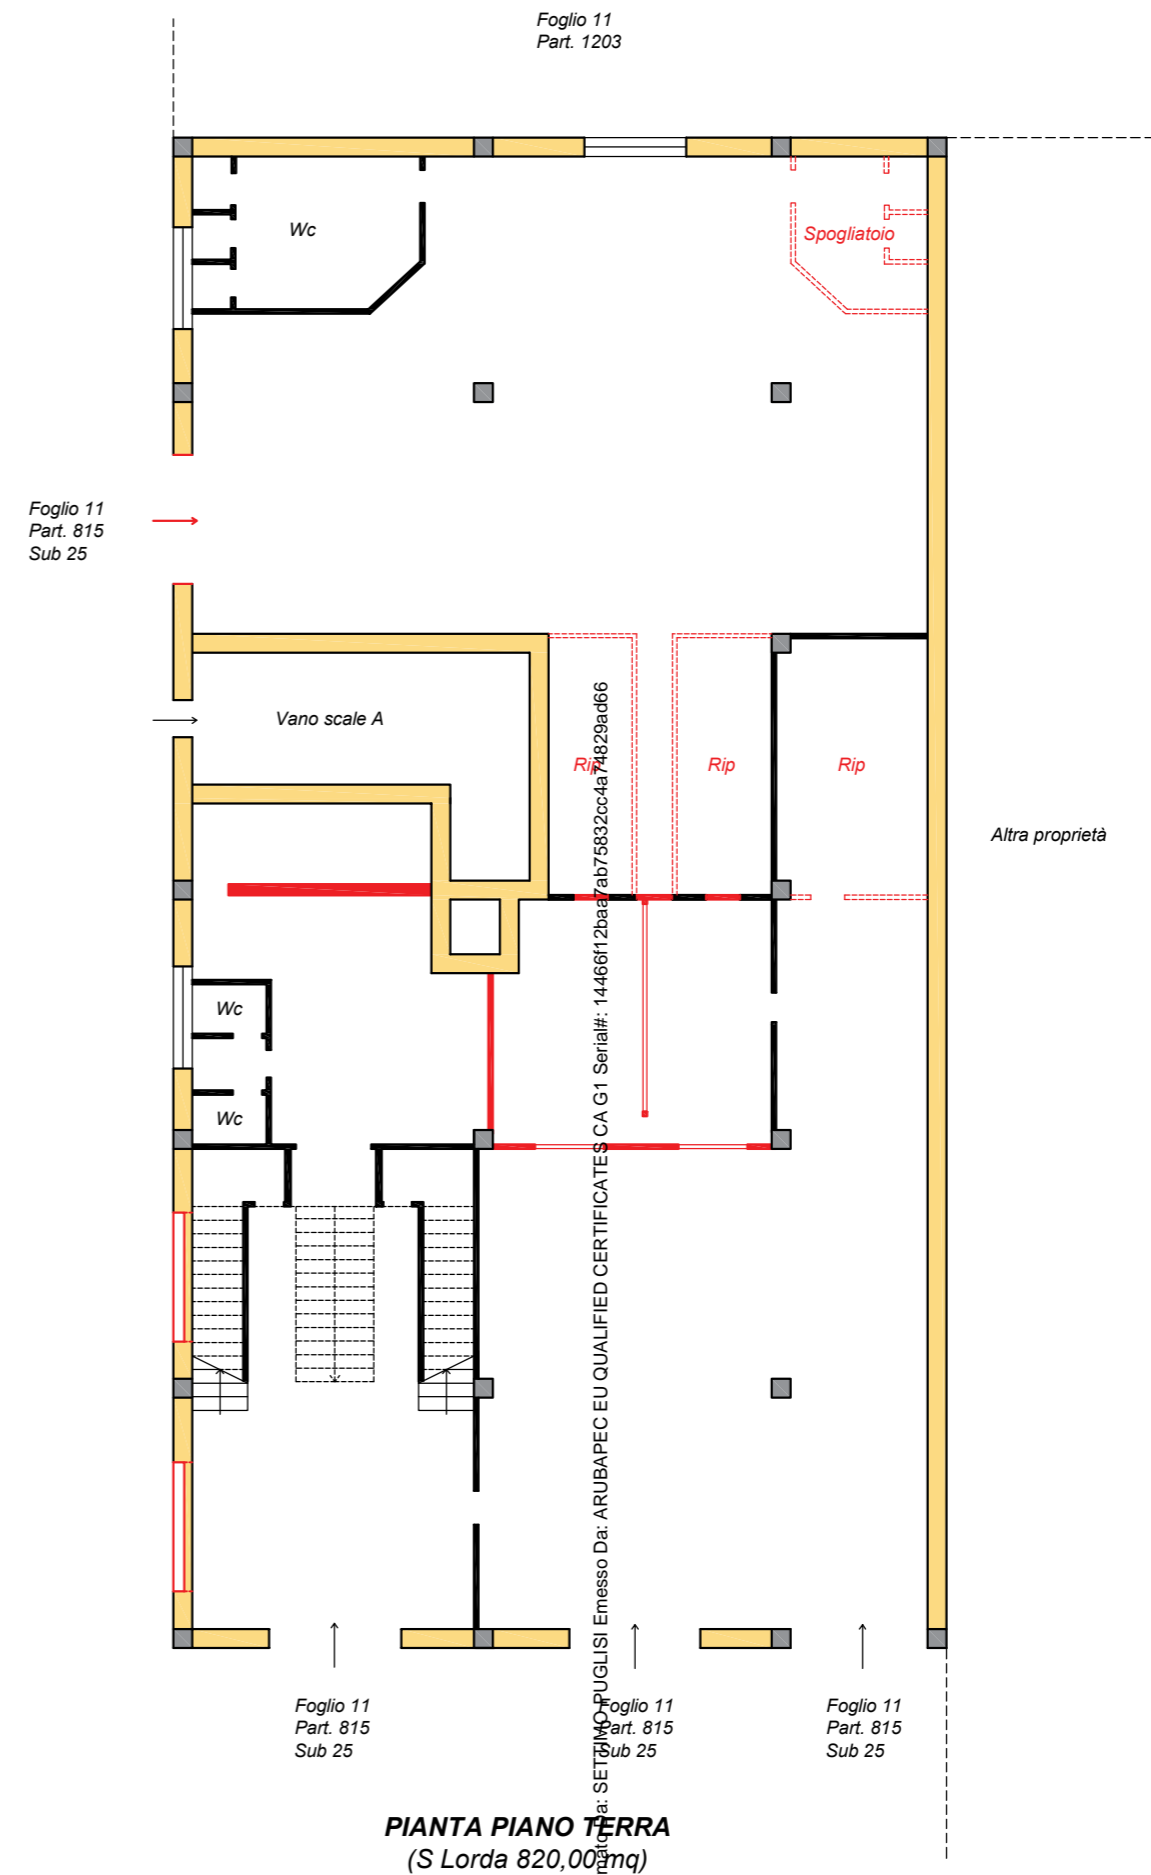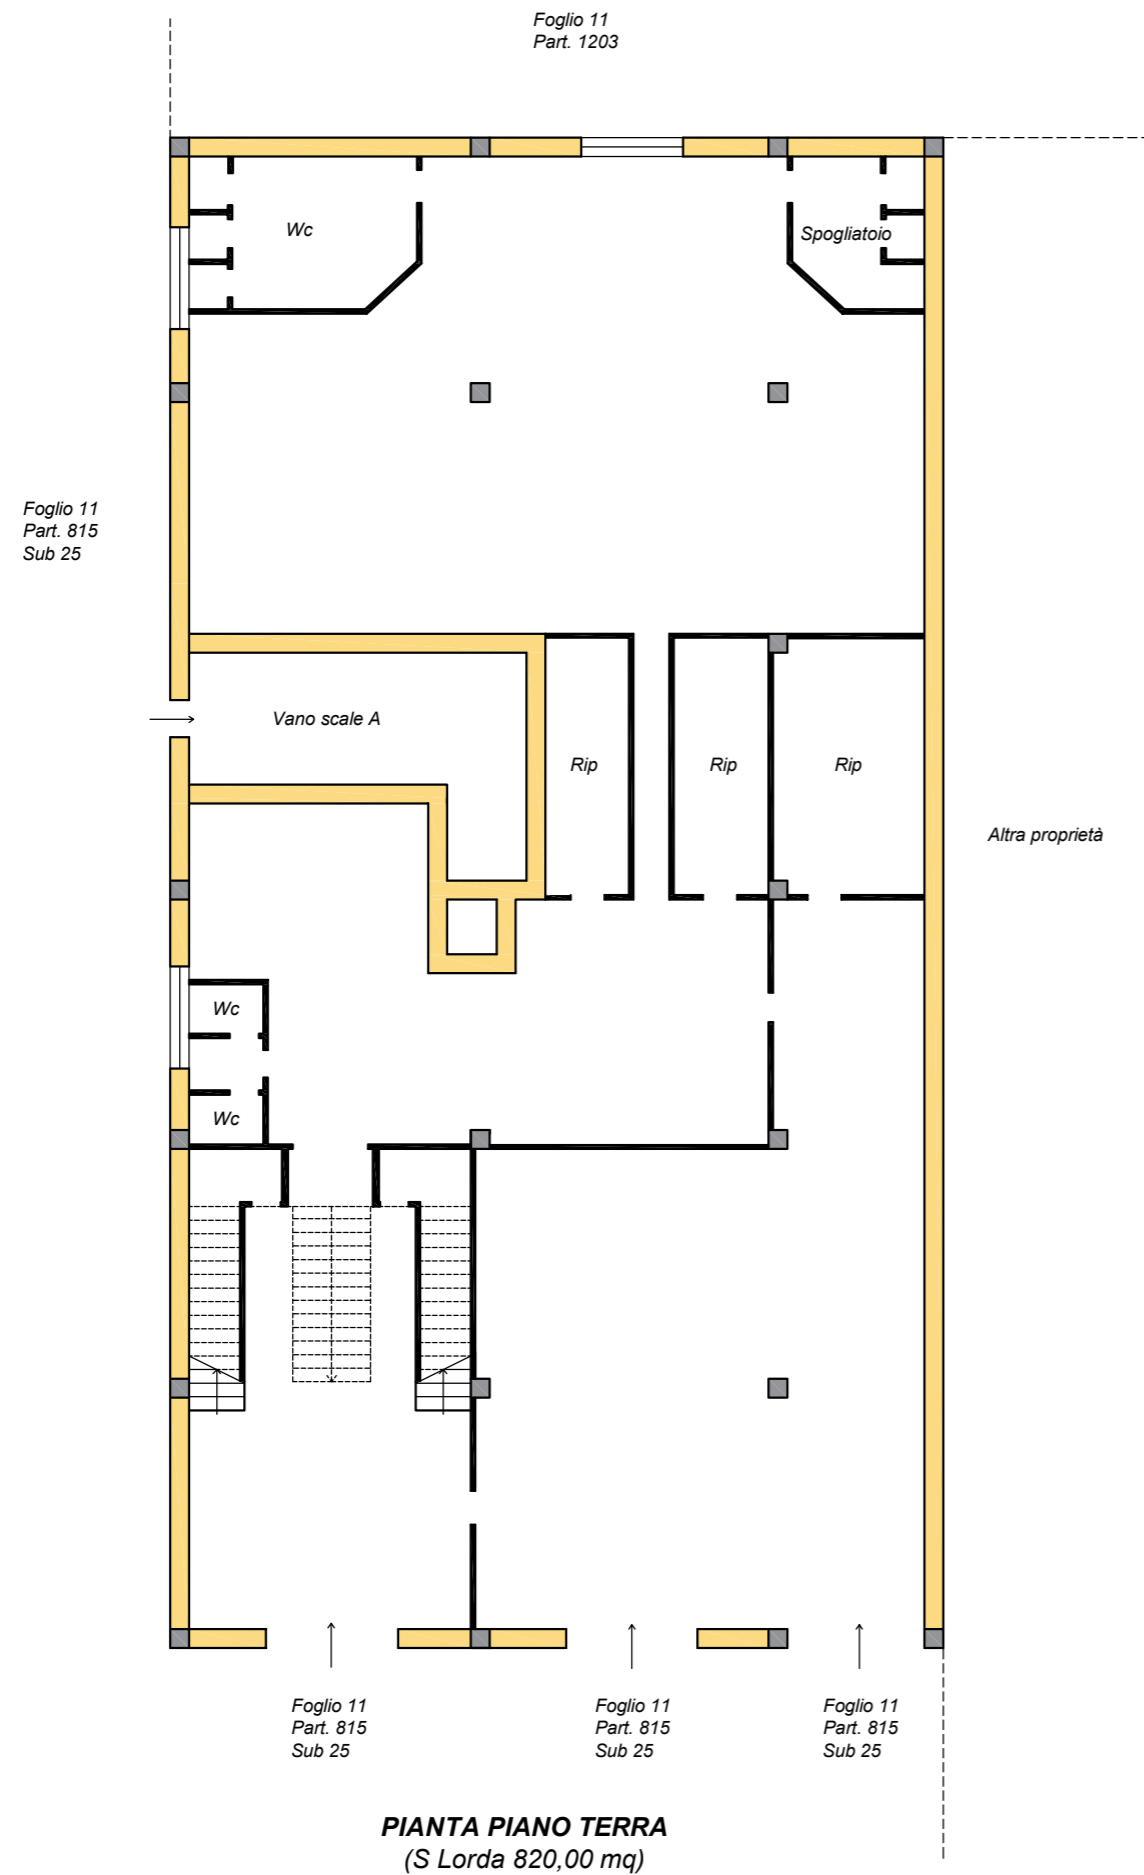

DIFFORMITA' CATASTALE
PIANTA PRIMO PIANO

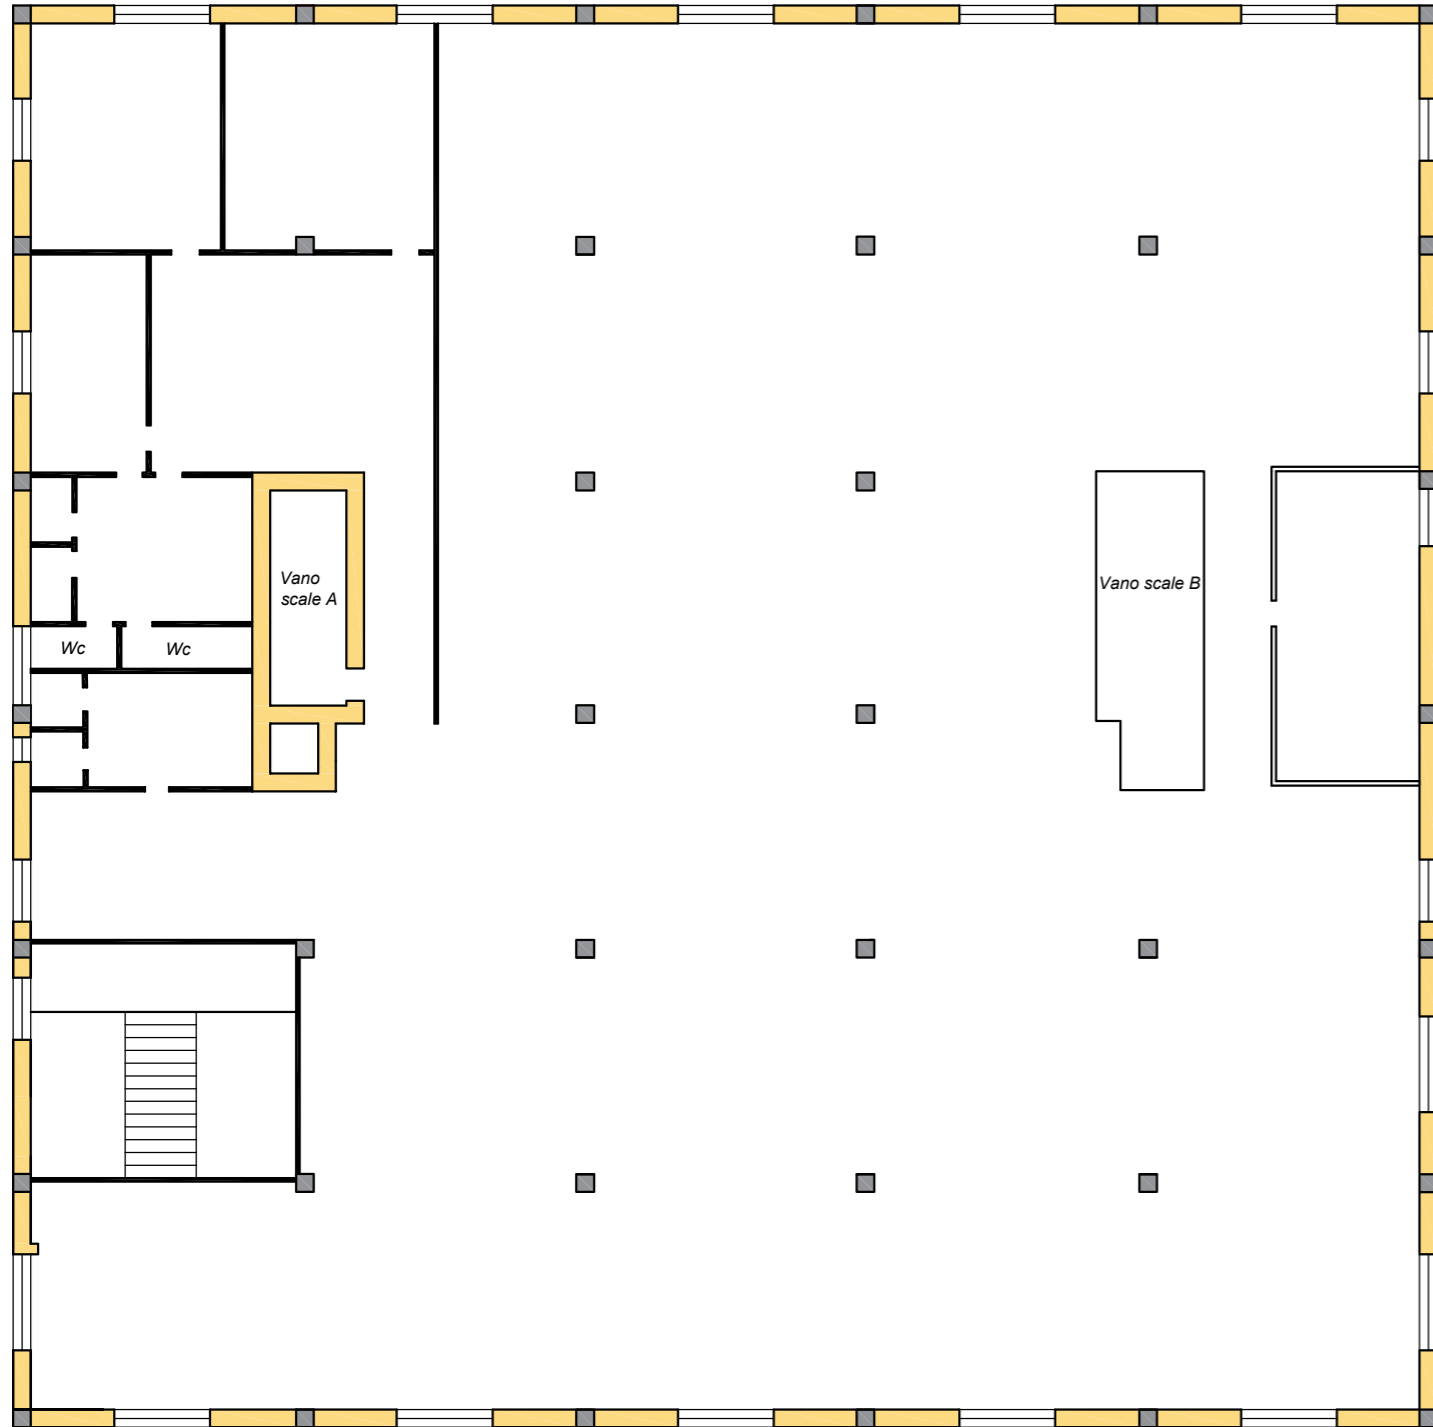

PIANTA PIANO PRIMO
(S Lorda 1527,00 mq)

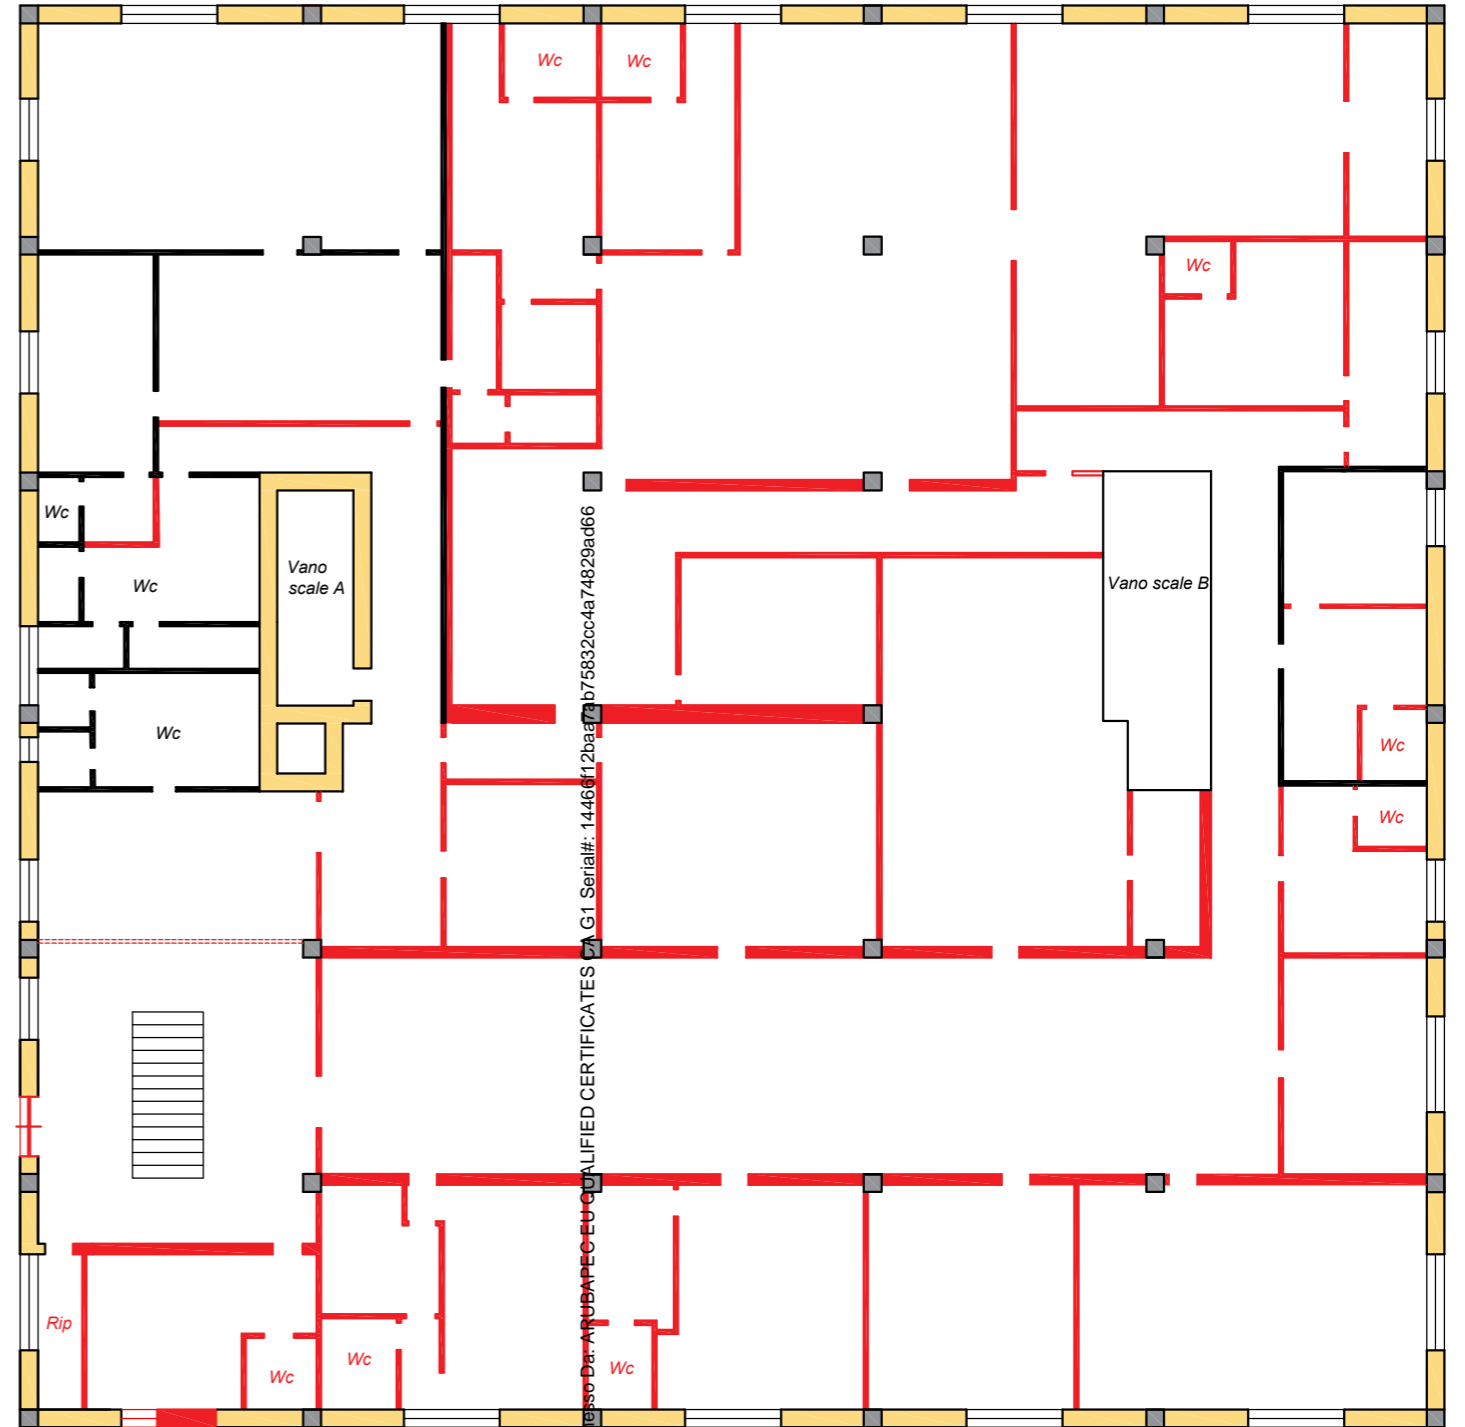

PIANTA PIANO PRIMO
(S Lorda 1527,00 mq)

