Agenzia delle Entrate
CATASTO FABBRICATI
Ufficio Provinciale di
Modena

Dichiarazione protocollo n. MO0017323 del 06/03/2019

Planimetria di u.i.u. in Comune di Mirandola

Via Ponte Pietra civ. 25

Identificativi Catastali:	Compilata da:
Sezione:	Gavioli Paolo
Foglio: 129	Iscritto all'albo: Geometri
Particella: 165	
Subalterno: 6	Prov. Mantova N. 1757

Scheda n. 1 Scala 1:500

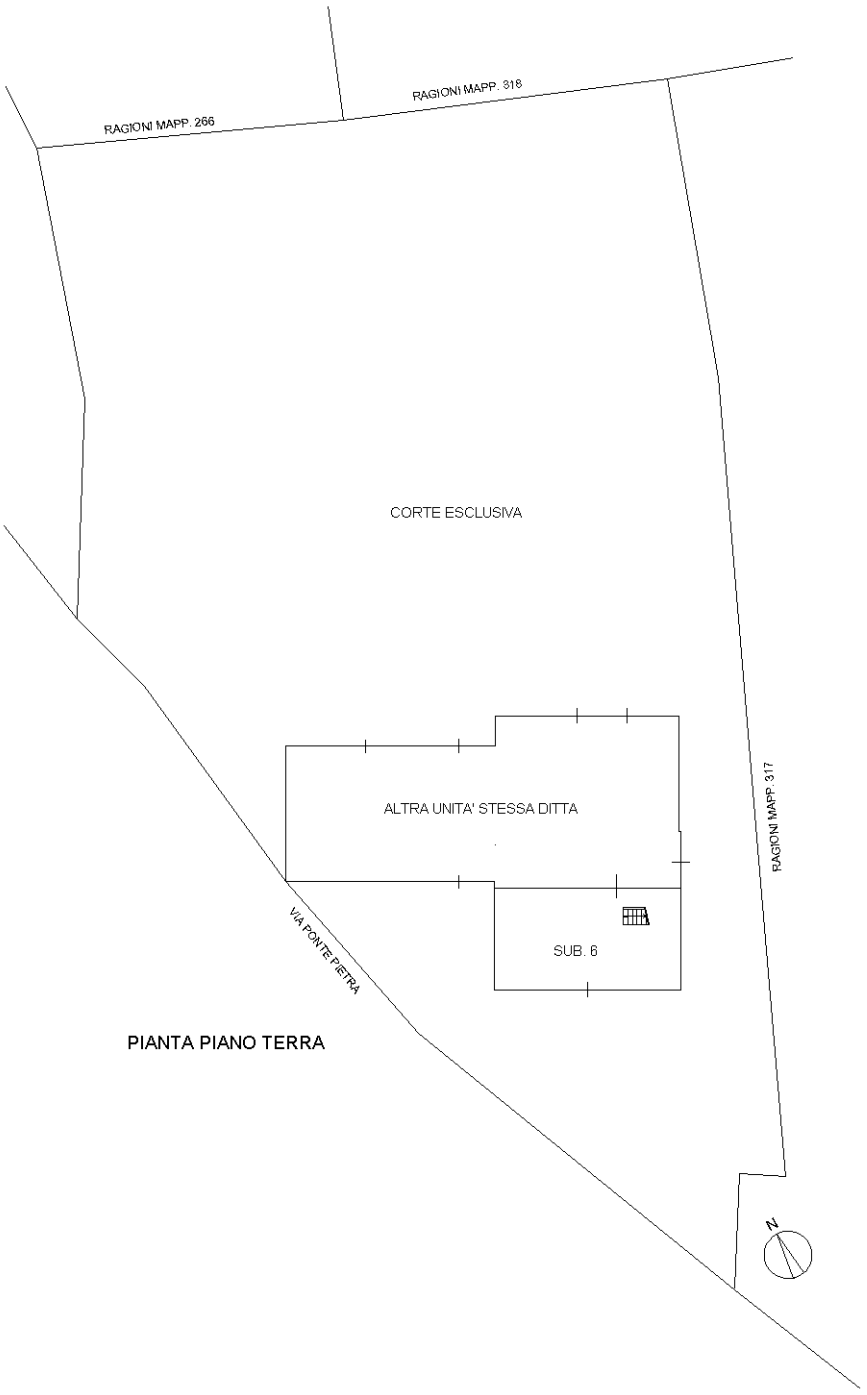

PIANTA PIANO TERRA

Ultima planimetria in atti

Catasto dei Fabbricati - Situazione al 04/11/2025 - Comune di MIRANDOLA(F240) - < Foglio 129 - Particella 165 - Subalterno 6 >
Firmato Da: [illegible] Emesso Da: INFOCERT QUALIFIED ELECTRONIC SIGNATURE CA 3 Serial#: 1eba897