

Ing. Silvia Croce

Ordine degli Ingegneri della Provincia di Lodi n.221 - C.T.U. Tribunale di Lodi n.35

Valutatore Immobiliare Certificato Livello Avanzato n.IMQ-VI-2009009

Certificatore Energetico Regione Lombardia n.7758


Via Buonarroti n.13 - 26841 Casalpusterlengo (LO)

P.IVA 11377790156 CSilvia Croce.F.: CRC SLV 68H67 G535M

cell. 338 7009009 - e-mail: crocesilvia.sc@gmail.com

Allegato "D": Documentazione comunale/urbanistica:

Planimetria

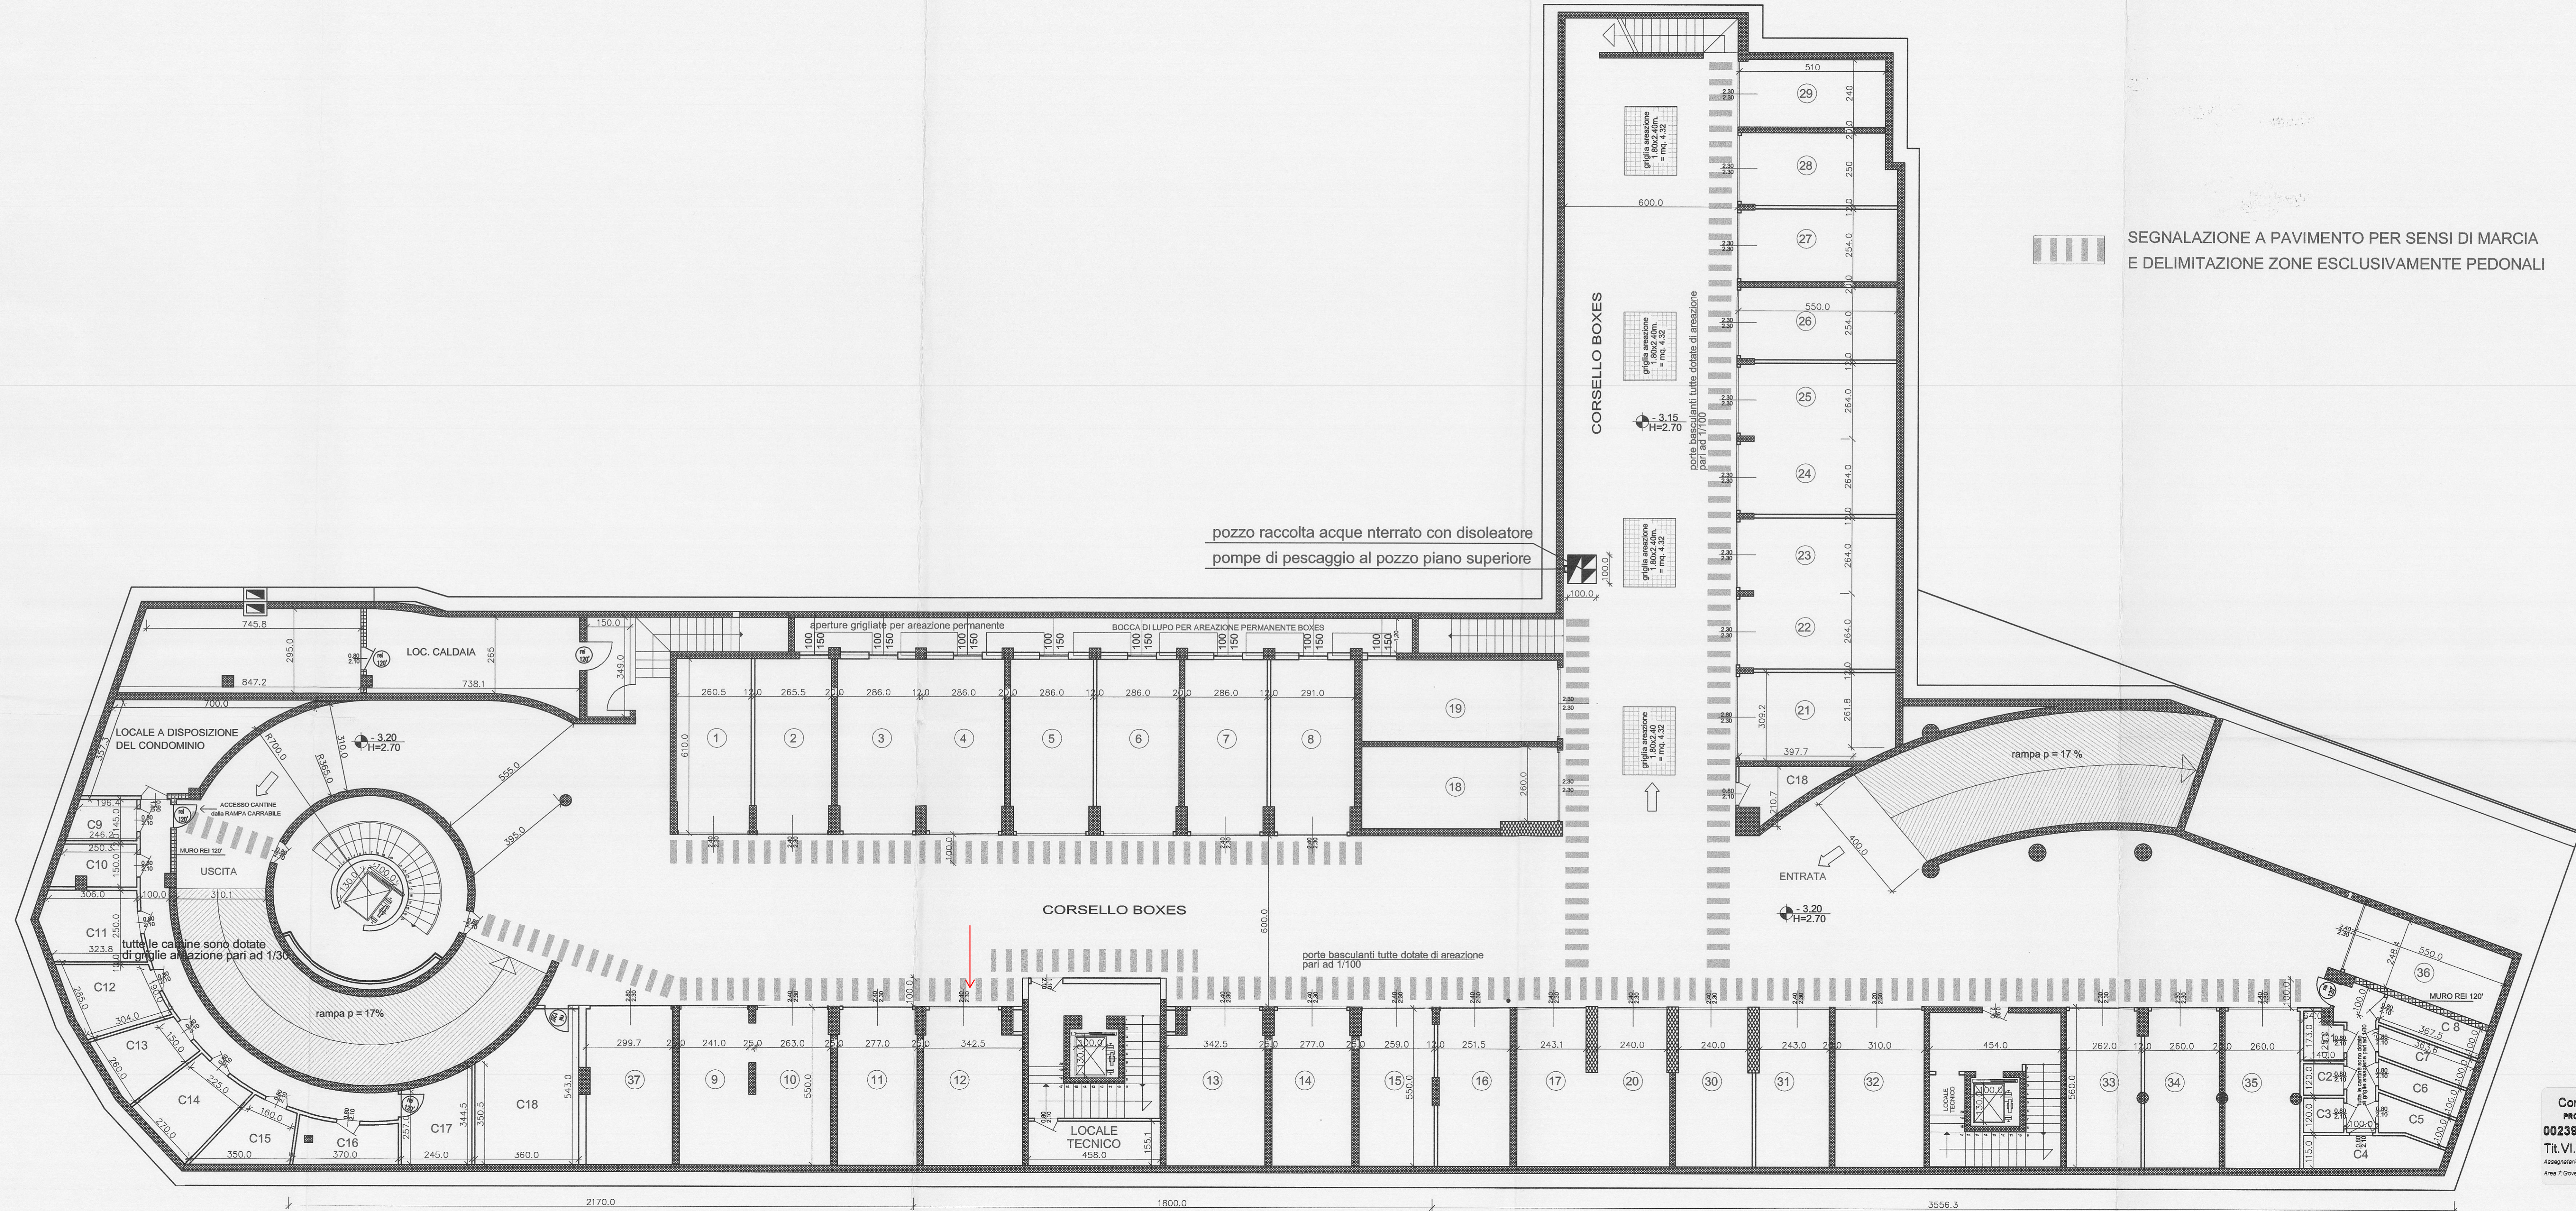

pozzo raccolta acque interrato con disoleatore
pompe di pescaggio al pozzo piano superiore

Comune di Melegnano
PROTOCOLLO GENERALE
0023902 28/09/2011
Tit. VI.3
Attrezzatura
Area 7: Governo del Territorio e Mobilità Urbana

 PROGETTISTA arch. Silvana Marazzina	PROGETTO: VARIANTI INTERNE ED ESTERNE CON CAMBIO DI DESTINAZIONE D'USO al P.d.C prot. n° 15931 del 15/06/2011 IN MELEGNANO VIA FRASSI - VICOLO OSPEDALE - VIA VIII GIUGNO TAVOLA: PROGETTO PIANTE PIANO INTERRATO	Data: SET. 11 Aggiornam. SET. 11 Scala 1:100 Numero 07
DIRETTORE LAVORI GEOM. Giacomo Pancotti	IMPRESA COMMITTENTE: IMMOBILIARE MARAVIGLIA s.r.l. via Sant'Angelo, 15 - Casaleto Lodigiano (LO)	
Progettista architetto Silvana Marazzina 26852 Casaleto Lodigiano (LO) via S. Angelo n° 15 Telefono e Fax - 0371739056 cell. 3394875100 e-mail marazzinas@tin.it	Direttore Lavori geometra Giacomo Pancotti 26866 Marudo (LO) via Don Angelo Barbieri n° 12 Telefono e Fax - 0371218108 cell. 3319316502 e-mail studio@geometrapancotti.it	