Data: 07/03/2024 - n. T326388 - Richiedente: FLVDRN49A14L719H

Agenzia del Territorio
CATASTO FABBRICATI
Ufficio Provinciale di Roma

Dichiarazione protocollo n. 000676775 del 01/08/2002

Planimetria di u.i.u. in Comune di Ardea

Via Teseo civ. 9

Identificativi Catastali:	Compilata da:
Sezione:	Iacoangeli Luca
Foglio: 55	Iscritto all'albo: Geometri
Particella: 800	
Subalterno: 26	Prov. Roma N. 8608

Scheda n. 1 Scala 1:100

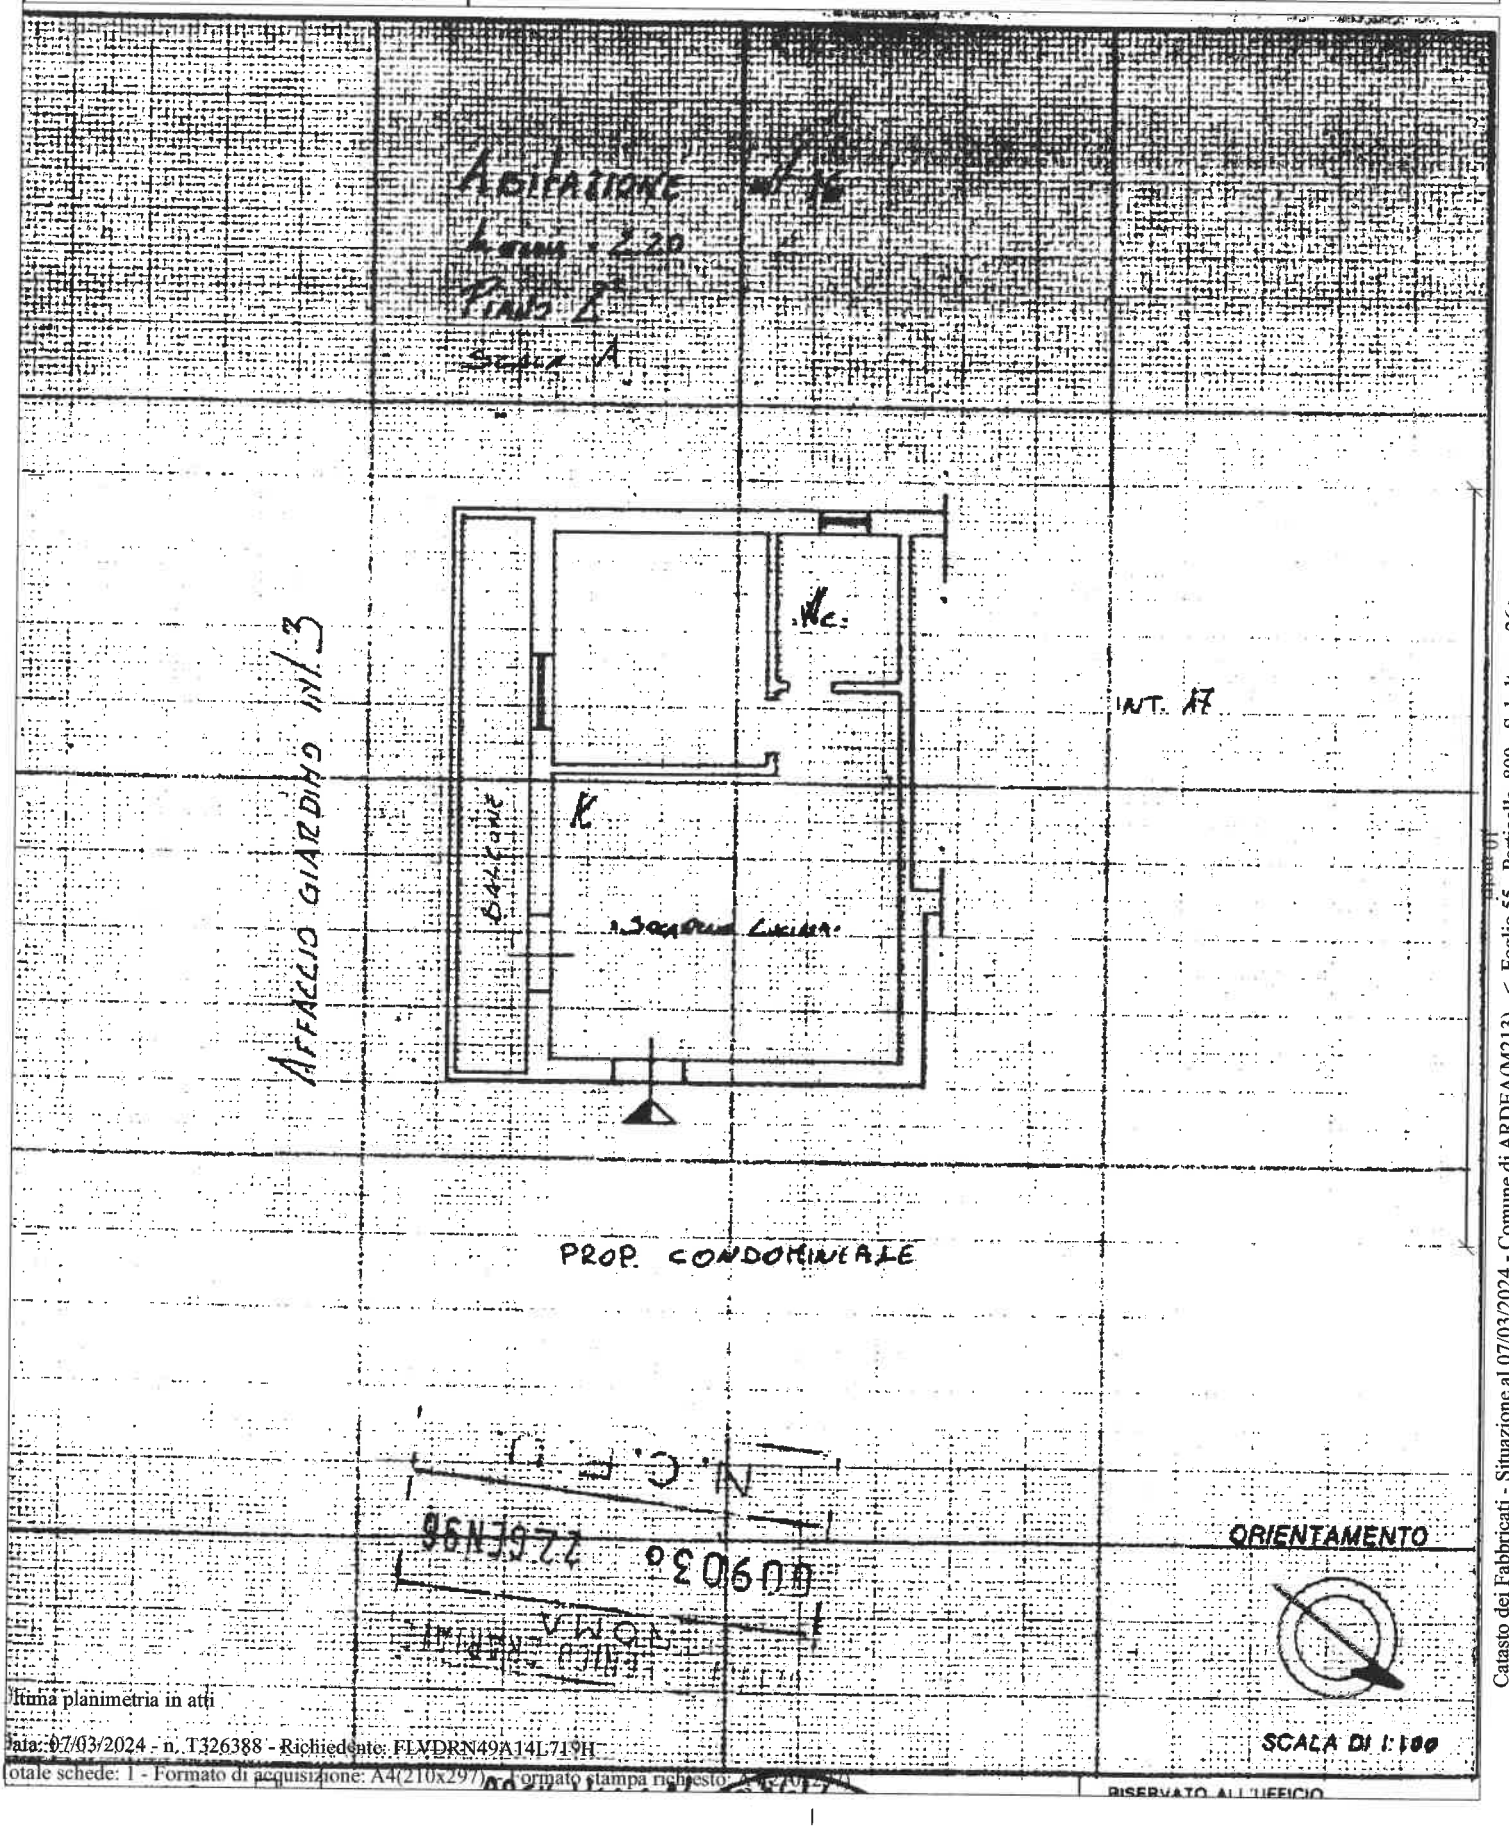

Catasto dei Fabbricati - Situazione al 07/03/2024 - Comune di ARDEA(M213) - < Foglio 55 - Particella 800 - Subalterno 26 >
VIA TESEO n. 9 Interno 16 Piano 2

Ultima planimetria in atti
Data: 07/03/2024 - n. T326388 - Richiedente: FLVDRN49A14L719H
Totale schede: 1 - Formato di acquisizione: A4(210x297) - Formato stampa richiesto: A4(210x297)

RISERVATO ALL'UFFICIO