


# LOTTO 3

## VILLINO SITO IN NOTO (SR), C.da REITANI

NCEU F. 411, P.Ila 831

### PIANO TERRA

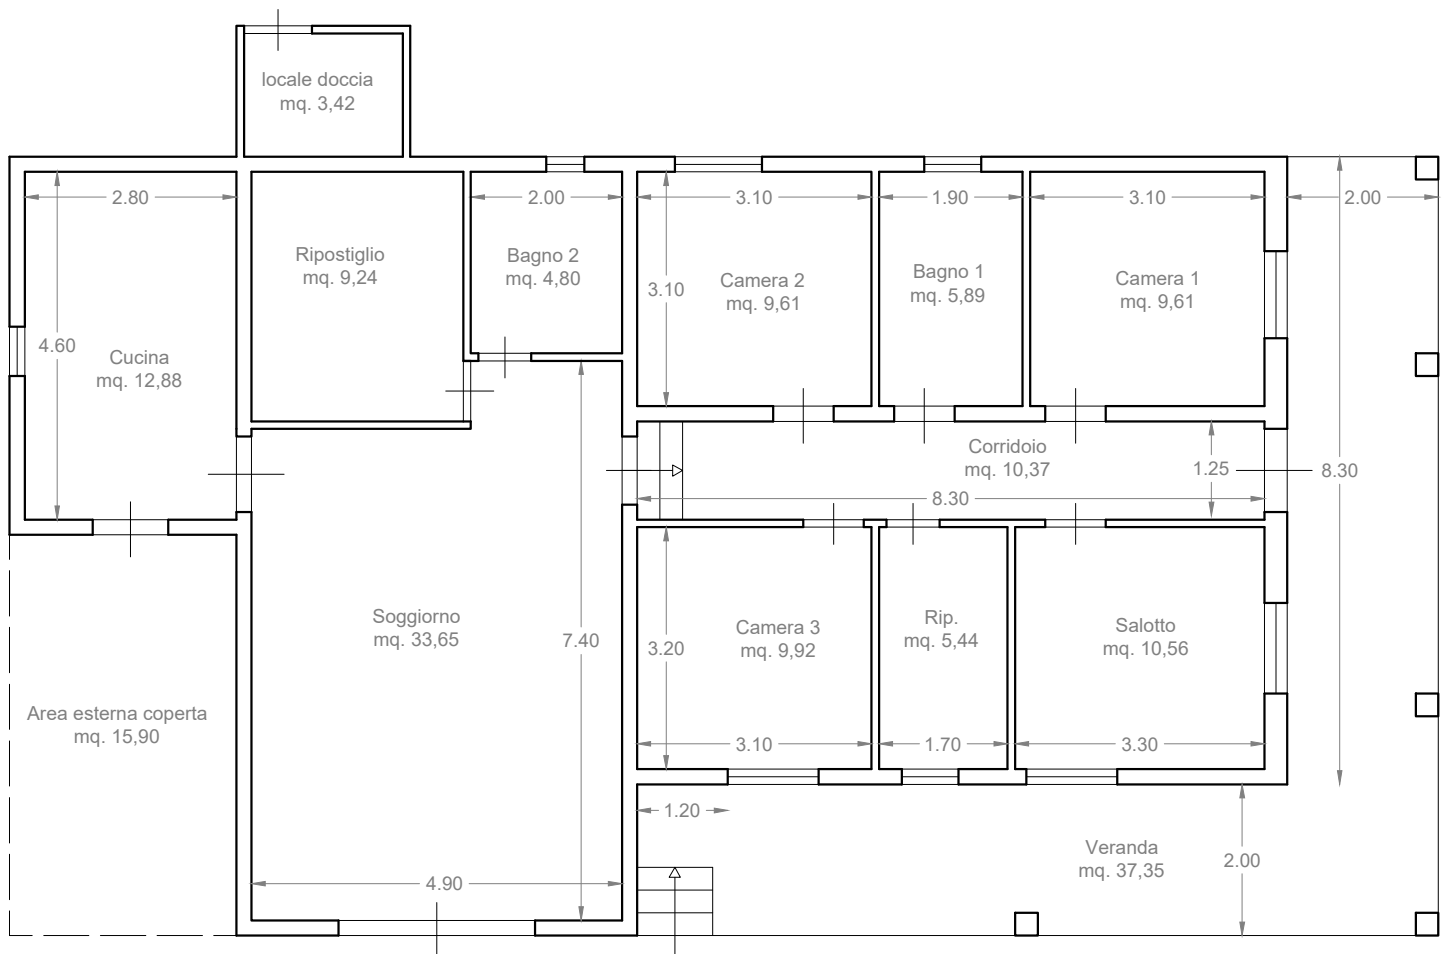

### PIANTA IMMOBILE

SC. 1:100