
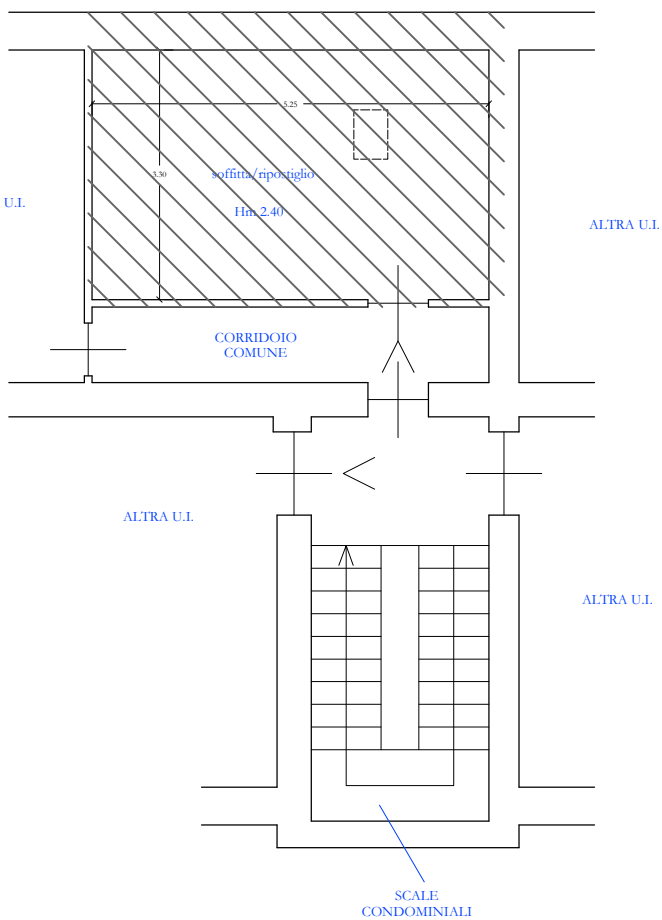
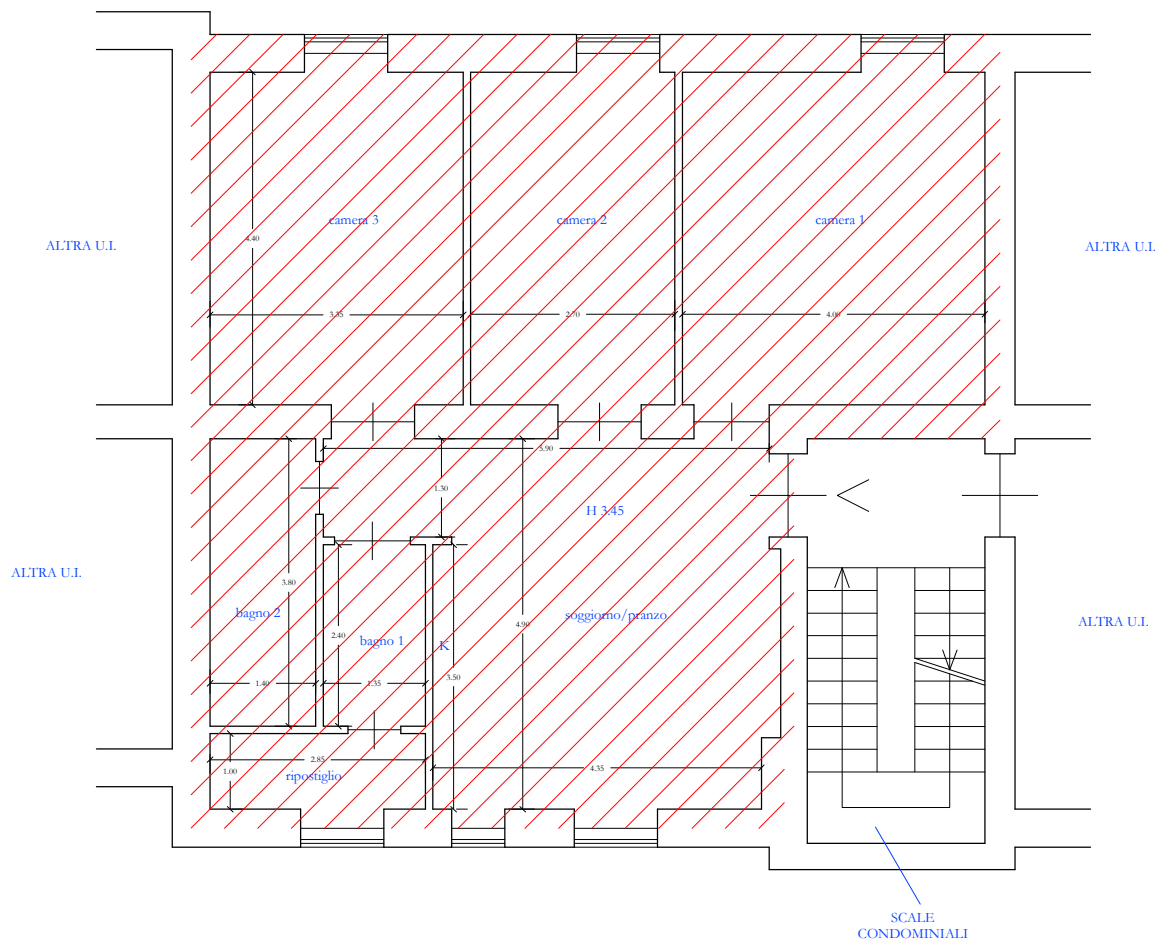



ALLEGATO A.06

PLANIMETRIE STATO RILEVATO E
FORMAZIONE LOTTO DI VENDITA

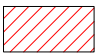

Legenda

- 
 100% Superficie lorda residenziale mq 98,00
 Superficie commerciale mq 98,00
- 
 35% Superficie lorda soffitta mq 21,45
 Superficie commerciale mq 7,50

LOTTO 1: Appartamento al piano terzo con soffitta al piano quarto STATO RILEVATO - Via Trento n.40, Scala B _ Scala 1:100