

Andrea Casillo
Perito Edile

ALLEGATO A

Tribunale Civile di Napoli Nord

3[^] sezione ufficio fallimentare

Giudice delegato: dott.ssa Benedetta MAGLIULO


Curatore: dott. Michele IULIANO

Giudizio: fallimento n. 18/2019 - Ristorante La Lanterna S.r.l..

- Relazione di Consulenza Tecnica d'Ufficio -
redatta con i disposti della legge n. 132-2015

Elaborato: - rilievo dello stato dei luoghi

PARTICOLARE PLANIMETRICO CON L'INDICAZIONE DEL TRACCIATO DEI CAVI ELETTRICI, DELLA FOGNATURA E DELLA CABINA ELETTRICA FUORI TERRA A SERVIZIO DI ALBERGO OLTRE ALL'AREA CORTILIZIA ANNESSA AD ABITAZIONE ENTRAMBI ESTRANEI AL FALLIMENTO

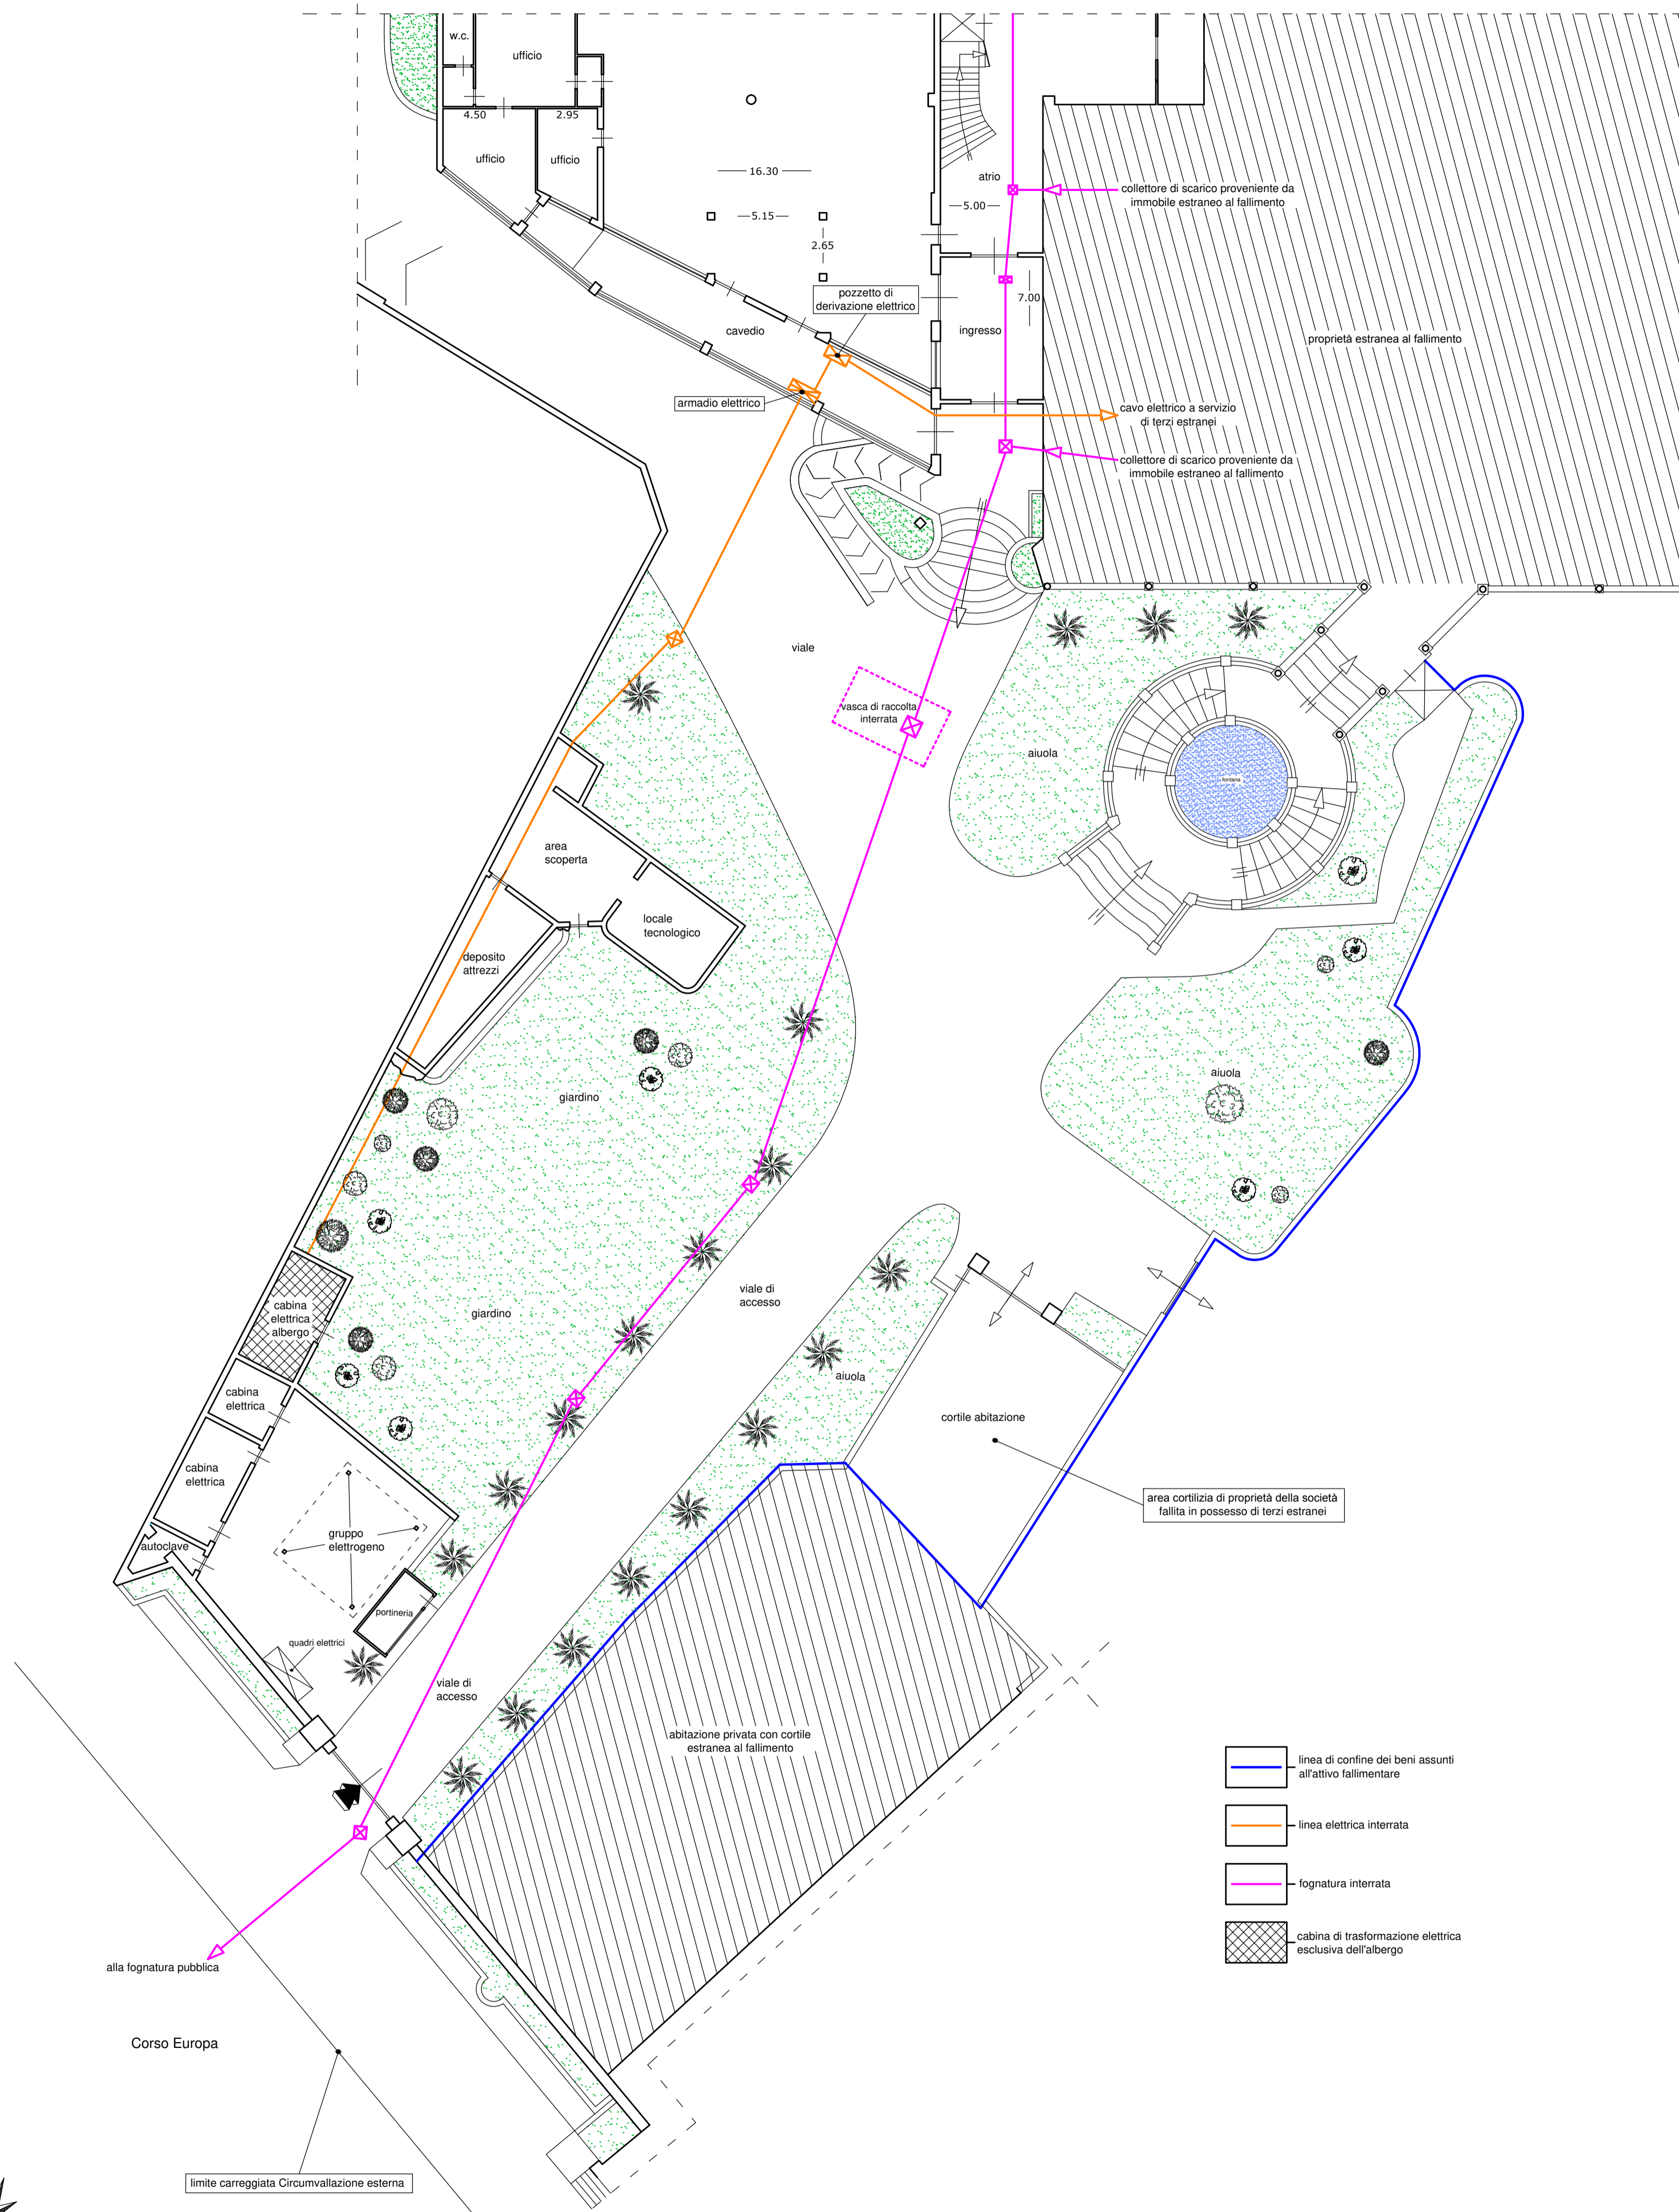

TRIBUNALE di NAPOLI NORD

SEZIONE FALLIMENTARE

FALLIMENTO N. 18/2019

G.D. Dott.ssa Benedetta MAGLIULO

ESPERTO p. edile Andrea CASILLO

CURATORE FALLIMENTARE

Dott. MICHELE IULIANO

FALLITO

RISTORANTE LA LANTERNA S.r.l.

CONSULENZA TECNICA d'UFFICIO

RILIEVO PLANIMETRICO DELL'IMMOBILE

COMPLESSO RISTORATIVO
 POSTO NEL COMUNE DI VILLARICCA
 CORSO EUROPA, 528, IN CATASTO
 FG. 2 PART. 75 SUB. 10,36,38,42,48,49 e 50
 FG. 2 PART. 1402 SUB. 1

TAV. n. 5 IMPIANTI A SERVIZIO DI TERZI ESTRANEI

RAPPORTO DI SCALA 1 : 200

MARZO 2023

AGGIORNAMENTO

andrea casillo - studio di consulenza tecnica, 80142 napoli, 80021 agrigola



NORD