Data: 09/06/2022 - n. T392439 - Richiedente: SGNMRC68C18D612C

Agenzia del Territorio
CATASTO FABBRICATI
Ufficio Provinciale di
Firenze

Dichiarazione protocollo n. FI0152607 del 25/07/2006

Planimetria di u.i.u. in Comune di Rignano Sull'arno

Frazione Troghi - Localita La Luna civ. 129

Identificativi Catastali:
Sezione:
Foglio: 45
Particella: 34
Subalterno: 500

Compilata da:
[redacted]
Iscritto all'albo:
Geometri
Prov. Firenze N. 3096

Scheda n. 1 Scala 1:200

PALCO MORTO

PIANO TERRENO

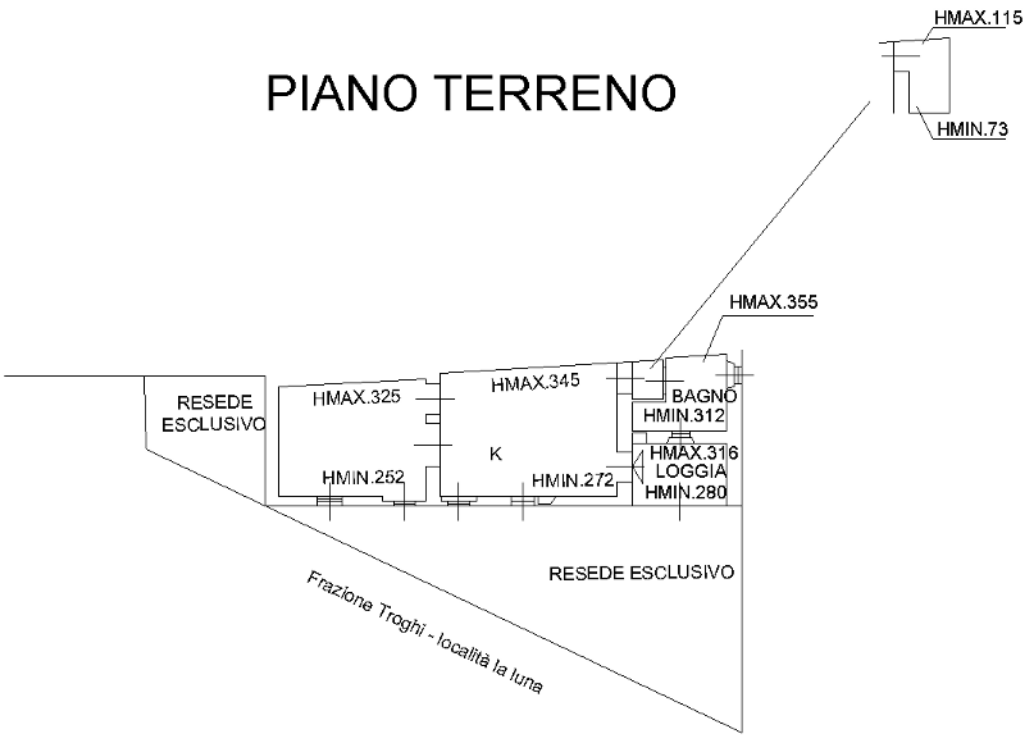

ORIENTAMENTO

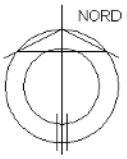

Ultima planimetria in atti

Data: 09/06/2022 - n. T392439 - Richiedente [redacted]
Totale schede: 1 - Formato di acquisizione: A4(210x297) - Formato stampa richiesto: A4(210x297)

Catasto dei Fabbricati - Situazione al 09/06/2022 - Comune di RIGNANO SULL'ARNO(H286) - < Foglio 45 - Particella 34 - Subalterno 500 >
Firmato Da: [illegible] Emesso Da: [illegible] Serial#: 1ea3e8ae6ecece4d4f69a8f993695382