


**Agenzia delle Entrate
CATASTO FABBRICATI
Ufficio Provinciale di
Viterbo**

ELABORATO PLANIMETRICO	
Compilato da: Figara Leandro	
Iscritto all'albo: Geometri	
Prov. Viterbo	N. 01192


Comune di Tarquinia	Protocollo n. VT0064182 del 11/06/2014
Sezione: Foglio: 74 Particella: 1526	Tipo Mappale n. 28518 del 11/03/2014

Dimostrazione grafica dei subalterni Scala 1 : 500


Foglio 74 - Particella 1527 - Sub.1

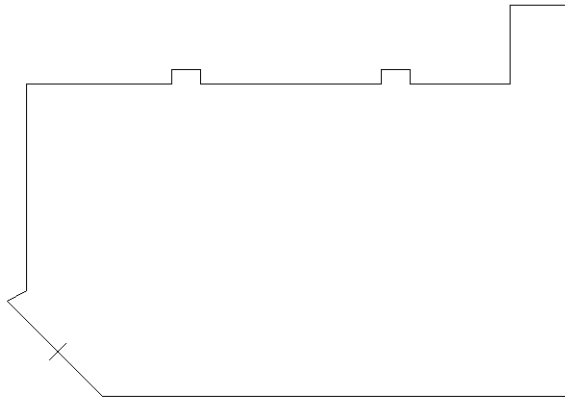


PIANO INTERRATO

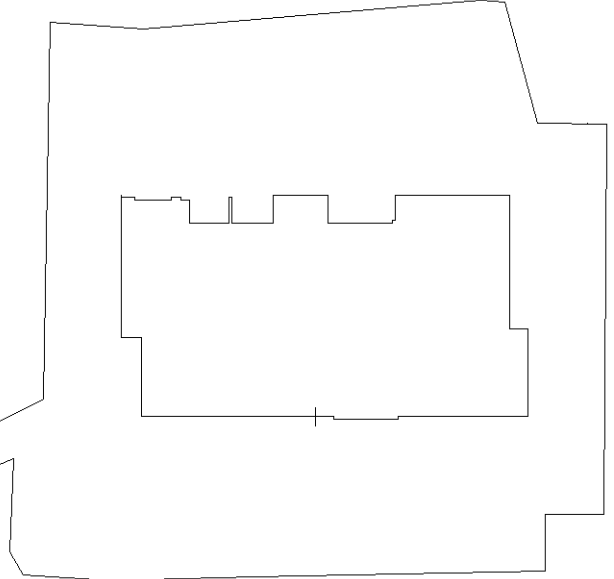


PIANO TERRA

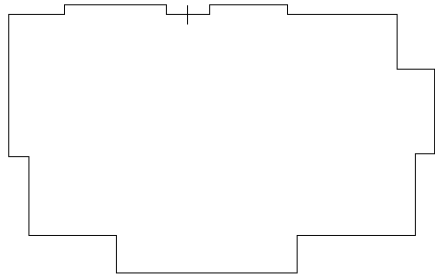


PIANO PRIMO

 


PIANO SECONDO

 


PIANO TERZO

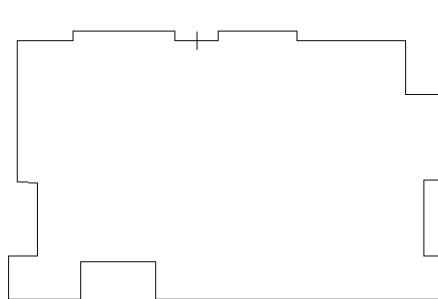

PIANO QUARTO

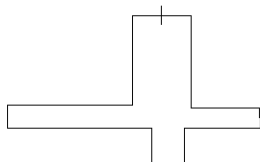

PIANO COPERTURA

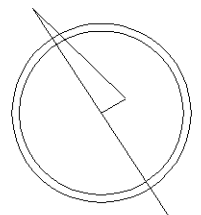

Ultima planimetria in atti