

**Agenzia delle Entrate
CATASTO FABBRICATI
Ufficio Provinciale di
Viterbo**

ELABORATO PLANIMETRICO

Compilato da:
Figara Leandro

Iscritto all'albo:
Geometri

Prov. Viterbo

N. 01192

Comune di Tarquinia

Sezione: Foglio: 74

Particella: 1526


Protocollo n. VT0064182 del 11/06/2014

Tipo Mappale n. 28518 del 11/03/2014


Dimostrazione grafica dei subalterni

Scala 1 : 500


Foglio 74 - Particella 1528 - Sub.1

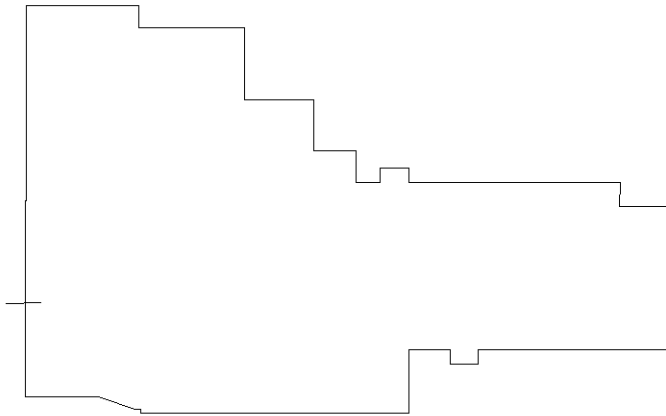


PIANO INTERRATO

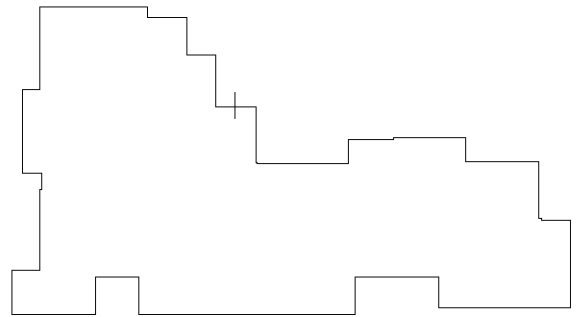


PIANO SECONDO

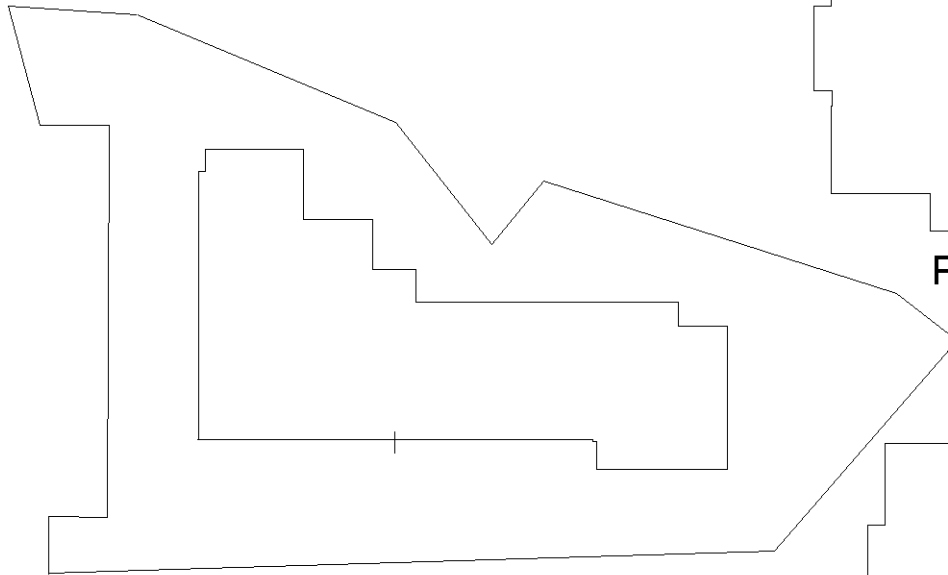


PIANO TERRA

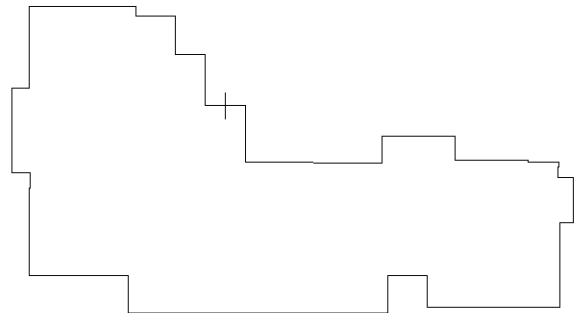


PIANO TERZO

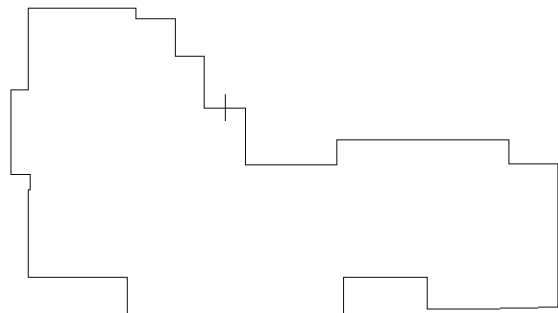


PIANO PRIMO

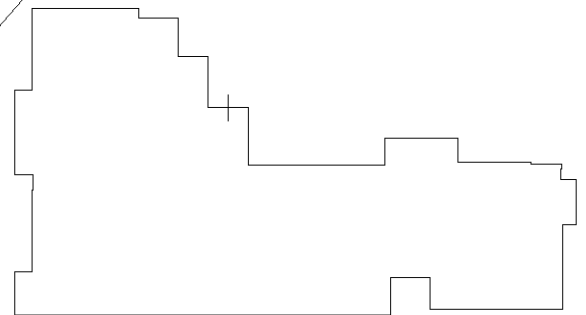

PIANO QUARTO

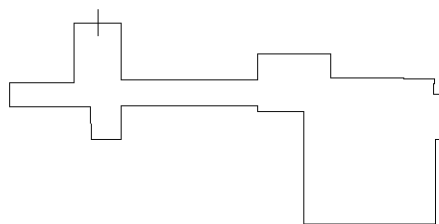

PIANO COPERTURA

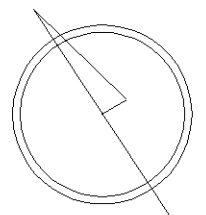

Ultima planimetria in atti