**Agenzia delle Entrate**
**CATASTO FABBRICATI**
**Ufficio Provinciale di Napoli**

Dichiarazione protocollo n. NA0156875del 12/05/2023

Comune di Napoli

Discesa Coroglio civ. 102

| Identificativi Catastali: | Compilata da: |
|---|---|
| Sezione: CHI | Postiglione Biagio |
| Foglio: 35 | Iscritto all'albo: Ingegneri |
| Particella: 616 | |
| Subalterno: 2 | Prov. Napoli N. 8070 |

| Planimetria | |
|---|---|
| Scheda n. 1 | Scala 1:100 |

PIANO TERRA

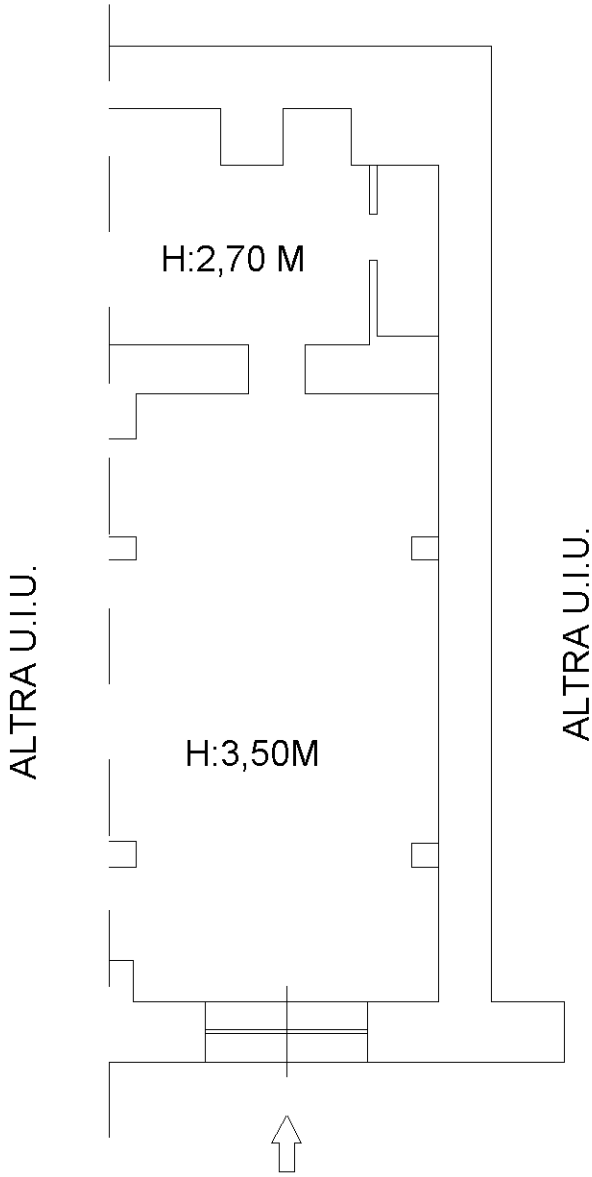


Ultima planimetria in atti



Catasto dei Fabbricati - Situazione al 12/05/2023 - Comune di NAPOLI(F839) - < Sez. urbana CHI - Foglio 35 - Particella 616 - Subalterno 2 >
Firmato Da: [illegible] Emesso Da: ARUBAPEC S.P.A. NG CA 3 Serial#: 7ac7c8d01533881aaaf8133dee851a7d