
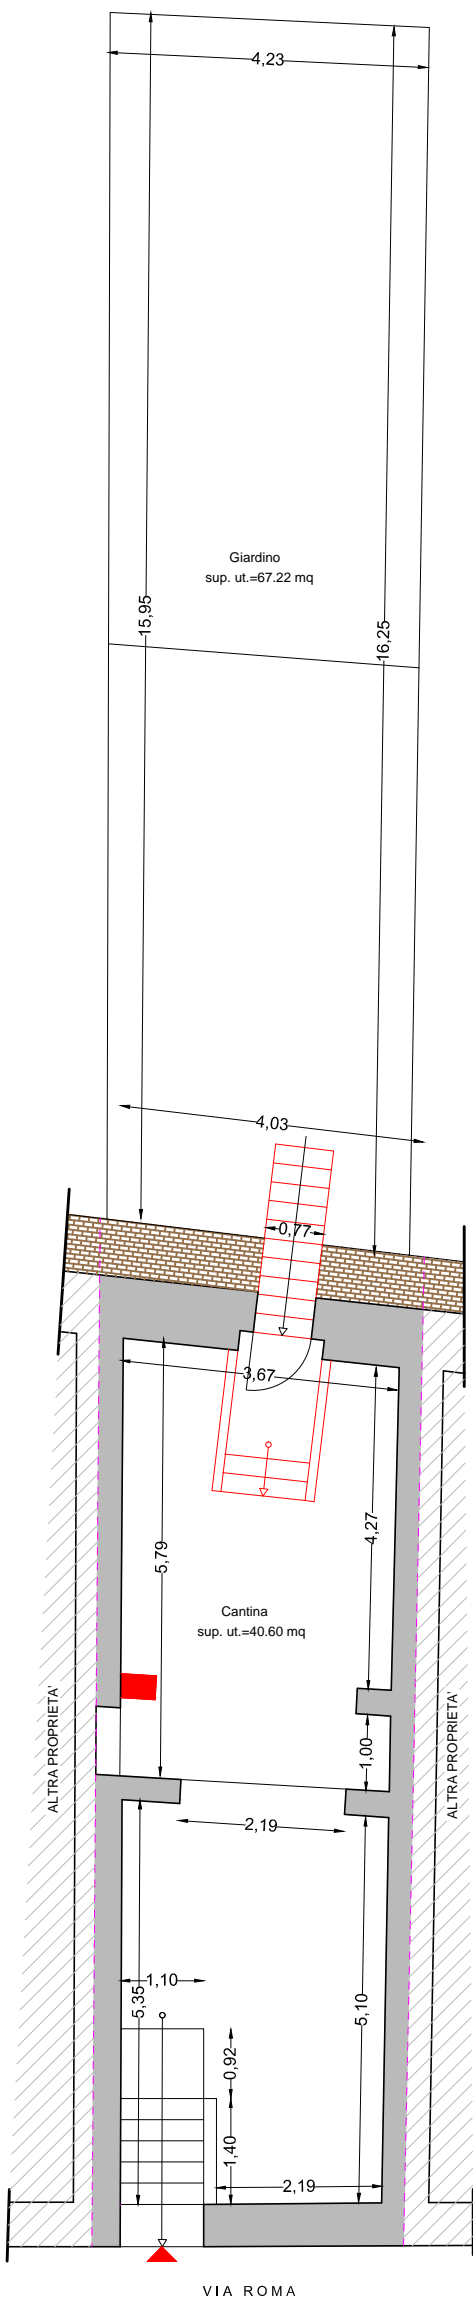


IMMOBILE COMUNE DI MONTEFANO


PLANIMETRIA DELLO STATO RILEVATO SCALA 1:100

foglio n. 20 particella 20


SUP. CANTINA	= mq	33.62 (al 60%)
SUP. PIANO TERRA	= mq	55.32
SUP. PIANO PRIMO	= mq	55.32
SUP. PIANO SECONDO	= mq	55.32
SUP. ESTERNA (giardino)	= mq	39.76 (al 60%)
SUP. ESTERNE (balcone)	= mq	1.01 (al 60%)
SUP. COMMERCIALE TOT.	= mq	240.35

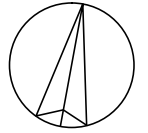


PIANO SEMINTERRATO

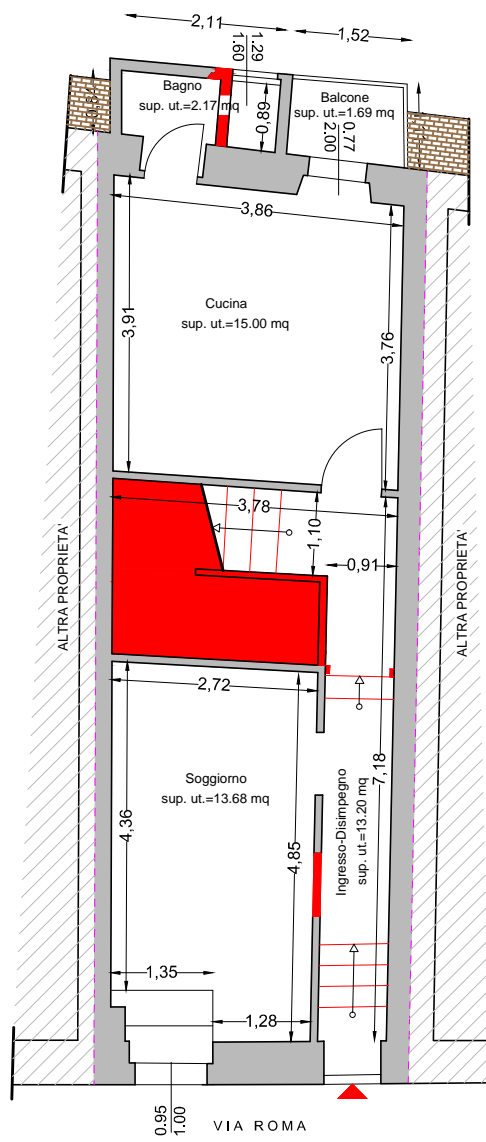

PIANO TERRA

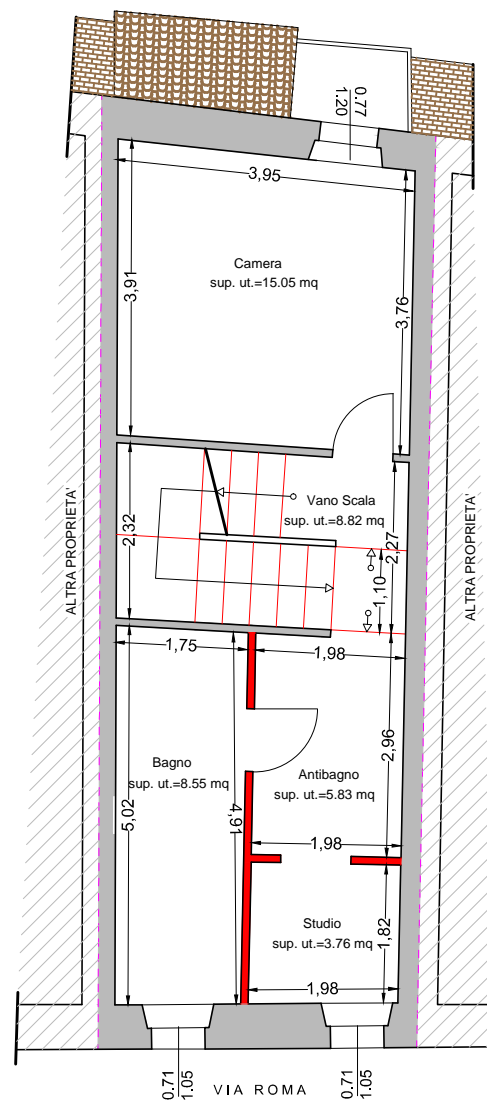

PIANO PRIMO

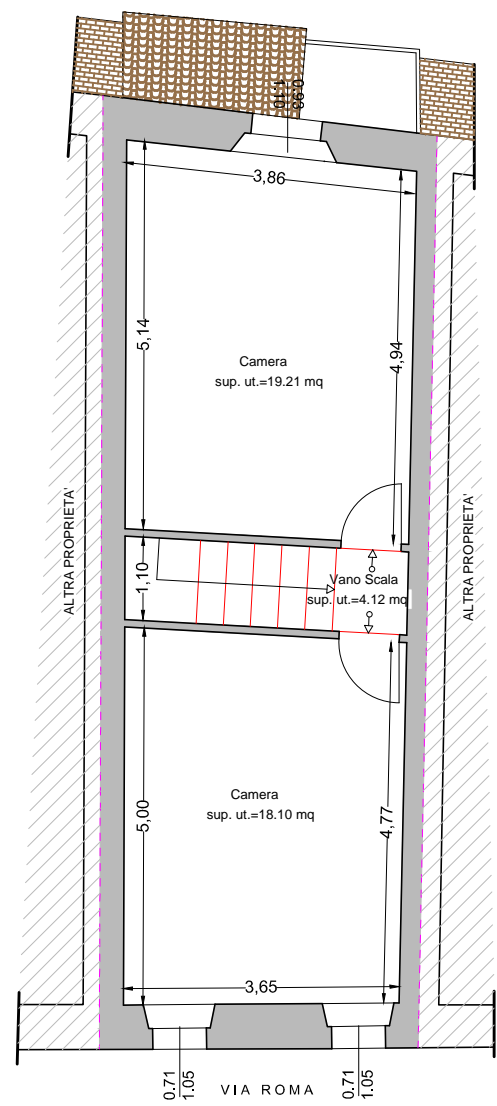

PIANO SECONDO


 aa-!{ aeAa] ^q A/Baca ca

Allegato 7