Data: 13/03/2025 - n. T366855 - Richiedente: Telematico

Ultima planimetria in atti
Data: 13/03/2025 - n. T366855 - Richiedente: Telematico
Totale schede: 1 - Formato di acquisizione: A3(297x420) - Formato stampa richiesto: A4(210x297) - Fattore di scala non utilizzabile

Agenzia del Territorio
CATASTO FABBRICATI
Ufficio provinciale di Mantova

ELABORATO PLANIMETRICO	Compilato da: Arrighi Adriano	Iscritto all'albo: Geometri	Prov. Mantova	N. 1131
Comune di Castel Goffredo	Sezione:	Foglio: 11	Particella: 896	Protocollo n. MN0060631 del 11/07/2012
Dimostrazione grafica dei subalterni		Tipo Mappale n.	del	Scala 1 : 200

PIANTA PIANO TERRA

RAG. MAPPALE N.895

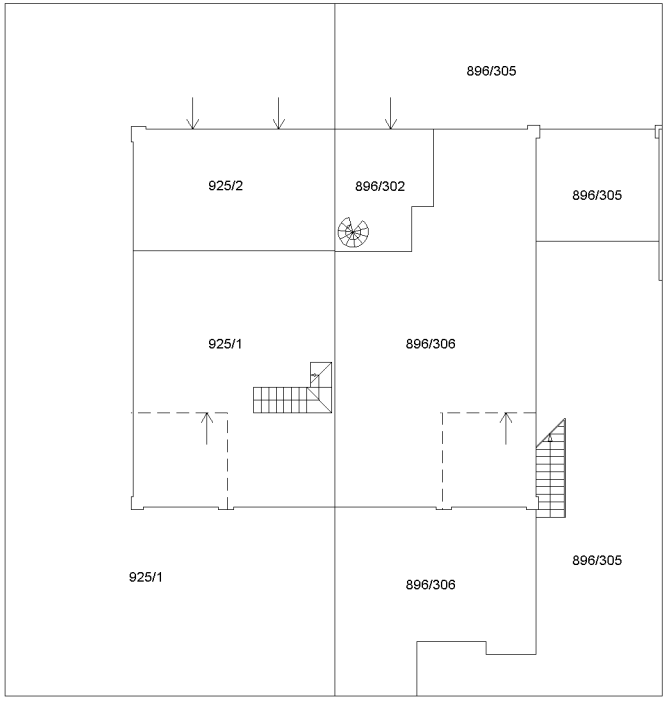

RAG. MAPPALE N.904

RAG. MAPPALE N.1127

VIA GIORGIO GABER

PIANTA PIANO PRIMO

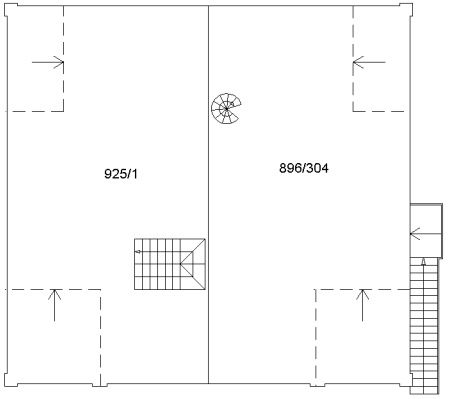

Firmato Da: CORDIOLI ROBERTO Emesso Da: ARUBAPEC S.P.A. NG CA 3 Serial#: 3ba649d2232a22e1380e268dbae34ecc