



# Rilievo metrico

Bene immobile : foglio 30, part. 226, sub. 15, autorimessa al piano terra.

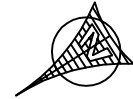

lato strada via Ugo La Malfa

altra ditta

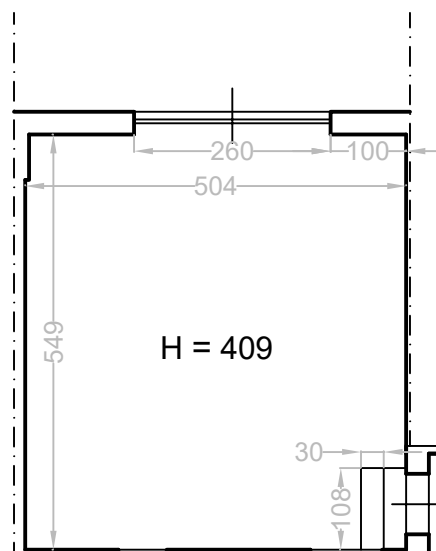

H = 409

stessa ditta  
sub. 16



stessa ditta  
sub. 16

scala 1:100

# Rilievo metrico

Beni immobili : foglio 30, part. 226, sub. 16 abitazione al piano terra, sub. 12 corpo scala comune.

lato strada via Ugo La Malfa

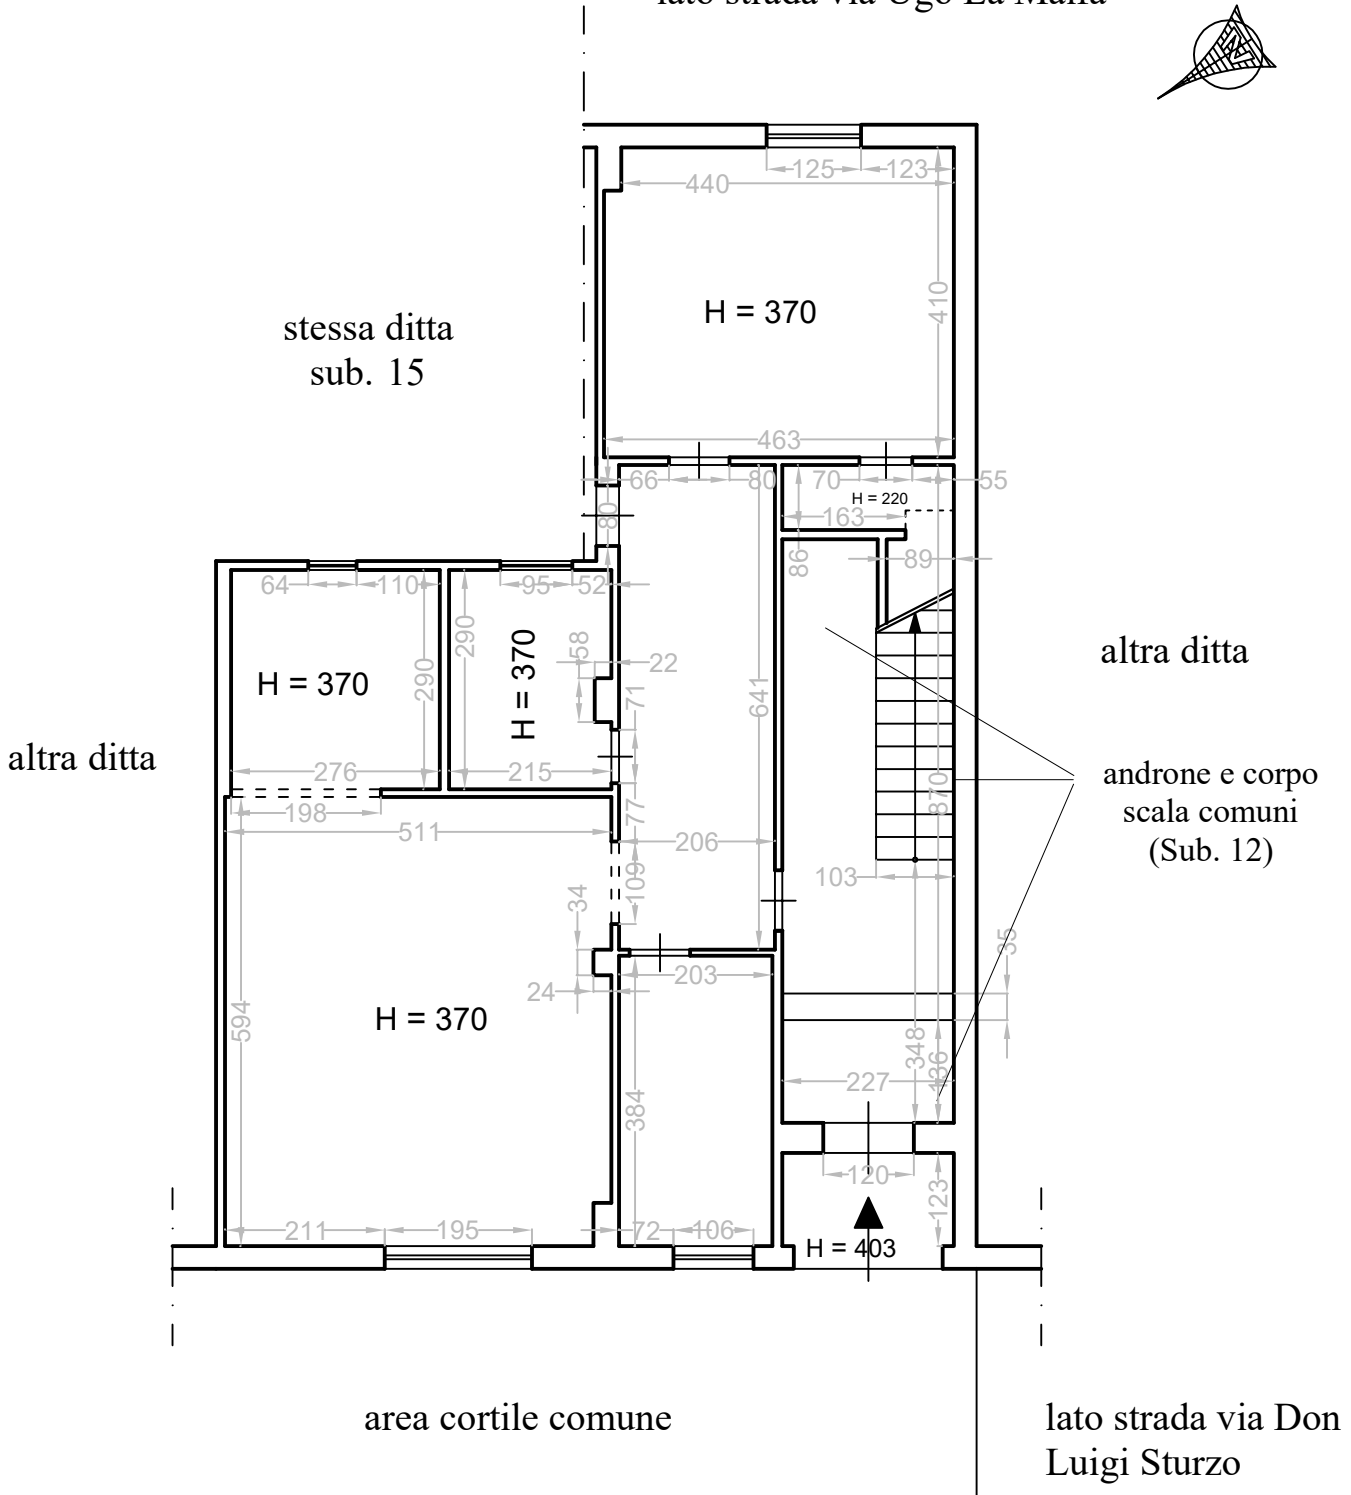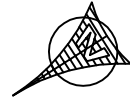

scala 1:100