


Tribunali di Velletri
Esecuzione Immobiliare RGE 398/2024
Planimetrie di rilievo immobile oggetto di procedura
Piano Terra scala 1:100

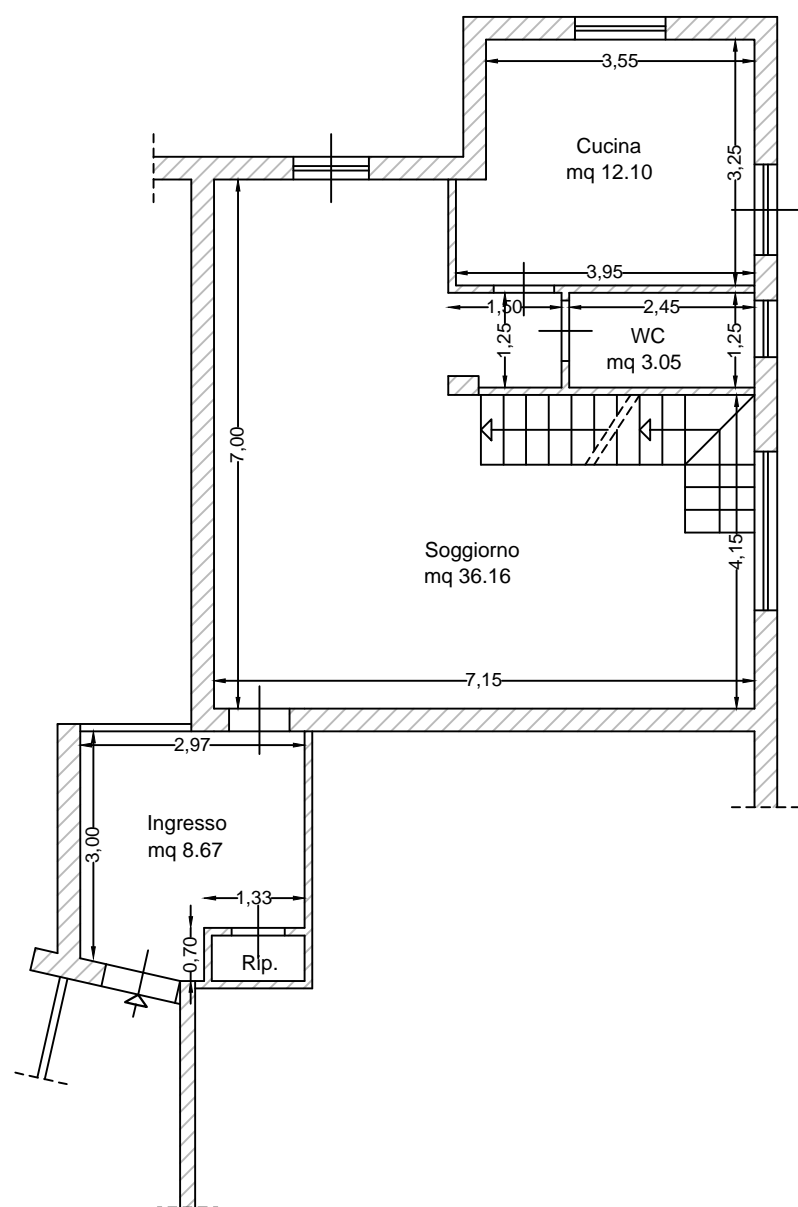

Planimetrie ultimo stato autorizzativo
Piano Terra scala 1:100

