



Tribunali di Velletri
Esecuzione Immobiliare RGE 398/2024
Planimetrie di rilievo immobile oggetto di procedura
Piano Interrato scala 1:100

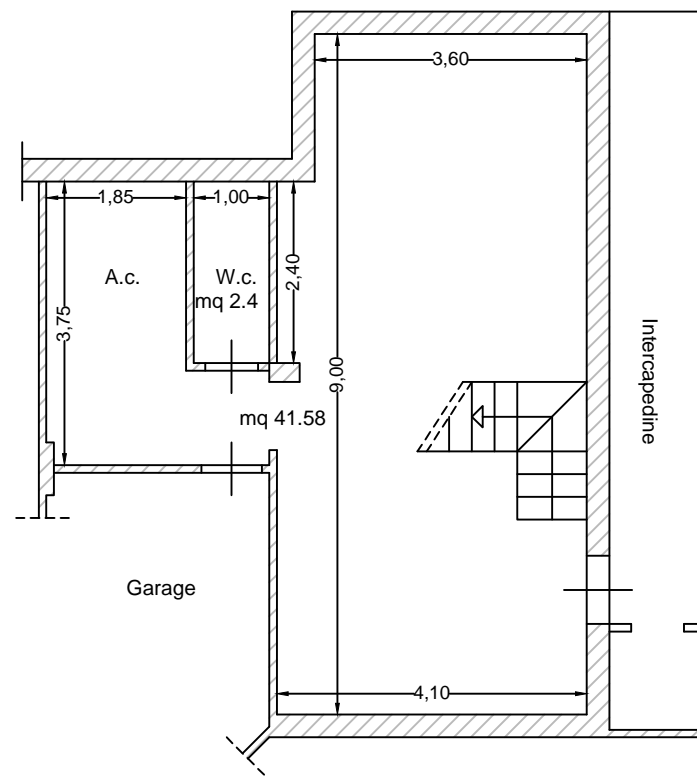

Planimetrie ultimo stato autorizzativo
Piano Interrato scala 1:100

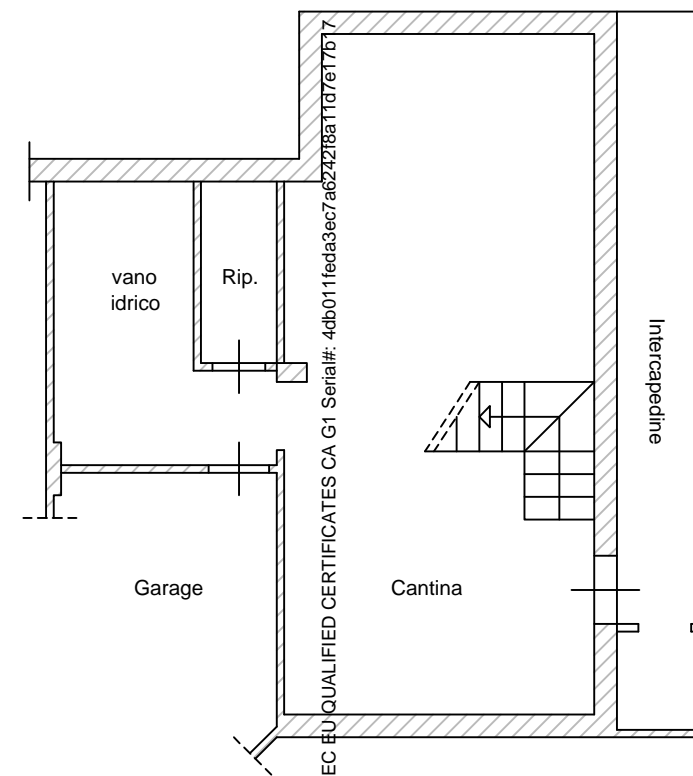

Firmato Da: FLAVIO FLAYONI E messo Da: ARUBAPEC EU QUALIFIED CERTIFICATES CA G1 Serial#: 4db011feda3ec7a6242f8a1107e17b17

