

MODULARIO
F. rig. rend. 497




MINISTERO DELLE FINANZE
DIPARTIMENTO DEL TERRITORIO
CATASTO EDILIZIO URBANO (RDL 13-4-1939, n. 652)

MOD. **BN** (CEU)

LIRE
500

Planimetria di u.i.u. in Comune di **GOZZANO** via **Baraggia di Gozzano S.S. 229** civ.....

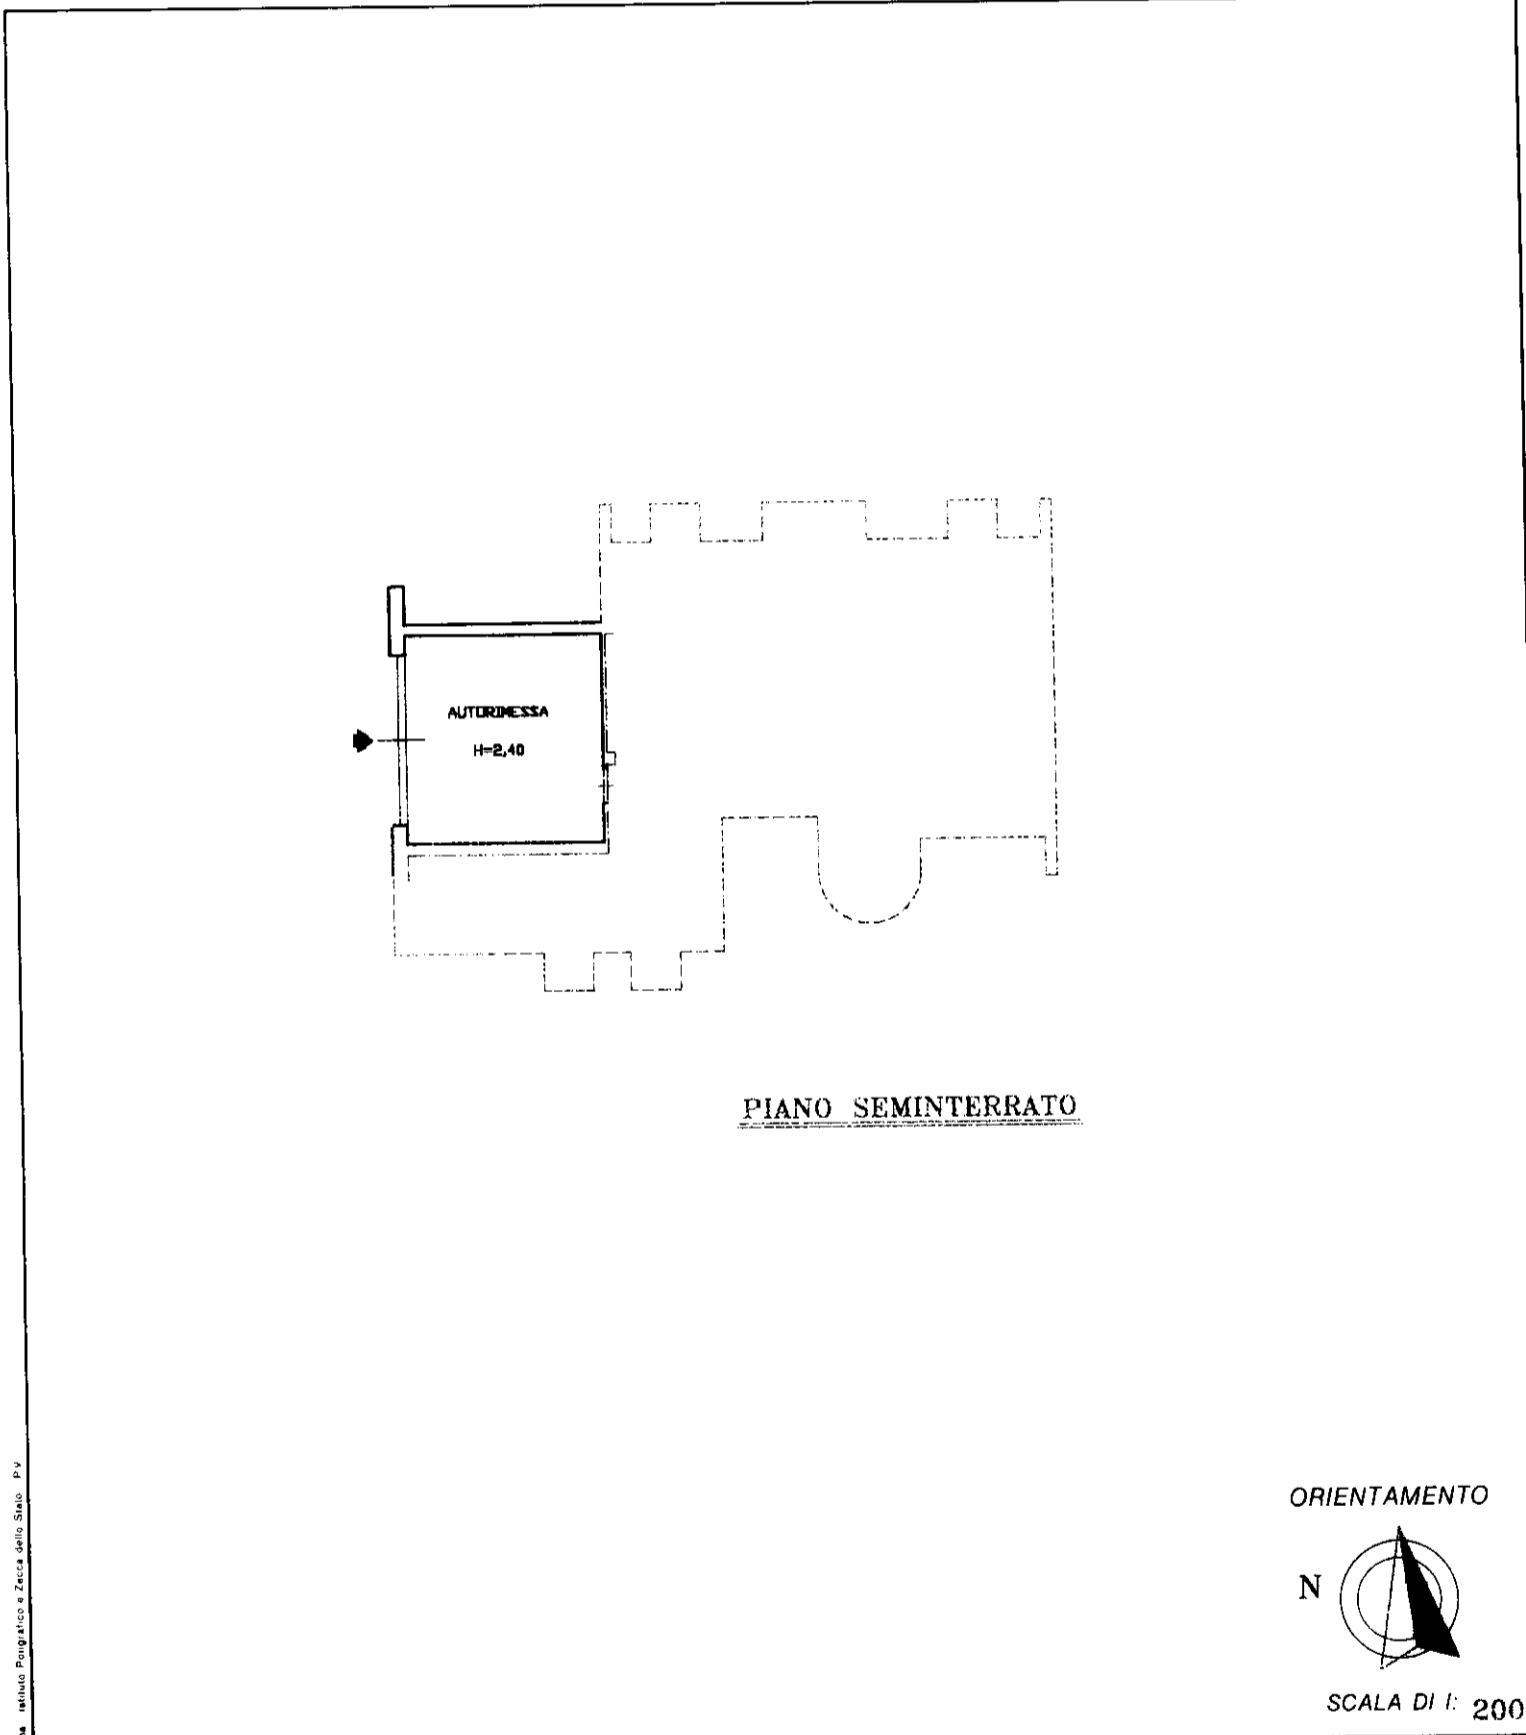

Roma - Istituto Poligrafico e Zecche dello Stato - P.V.

Dichiarazione di N.C.
Denuncia di variazione

Compilata dal **GEOM.**
(Titolo, cognome e nome)

LANGHI ROBERTO

Identificativi catastali

F. **17**
n. **1131** sub. **2**

Iscritto all'albo de **I. GEOMETRI**

della provincia di **NOVARA** n. **1539**
data Firma

RISERVATO ALL'UFFICIO