Data presentazione: 16/10/1992 - Data: 20/02/2015 - n. FI0028331 - Richiedente CTU ING PANCANI

MODULARIO
F rig rend 487

3766

MINISTERO DELLE FINANZE
DIREZIONE GENERALE DEL CATASTO E DEI SS.TT.EE.

106 QA

CATASTO EDILIZIO URBANO (RDL 13-4-1939, n. 652)

MOD BN (CE

LIRE 350

Planimetria di u.i.u. in Comune di EMPOLI via SENESE-ROMANA civ. 265

PIANO SECONDO

H=cmt 2,75

275

[redacted]

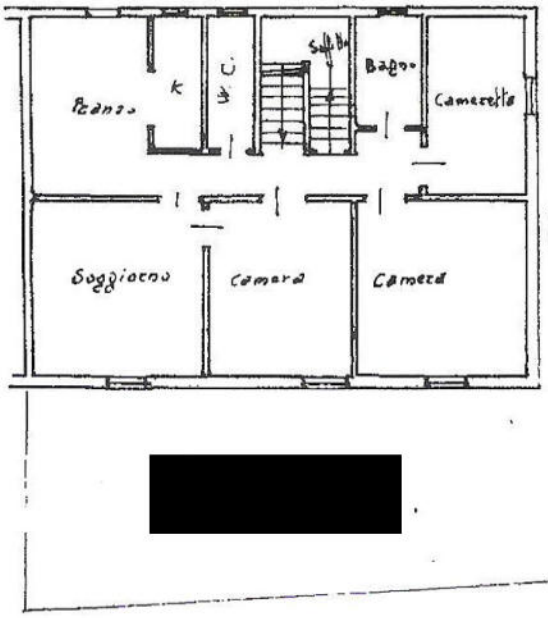

[redacted]

[redacted]

[redacted]

S.S. 429

ORIENTAMENTO

N

SCALA DI 1:200

Dichiarazione di N.C. ☐
Denuncia di variazione ☒
Ultima Planimetria in atti

Compilata dal PER. IND. (Titolo cognome e nome) BIONDI GIORGIO

Iscritto all'albo dei PERITI IND. della provincia di FIRENZE n. 161

data 1-10-92 Firma

RISERVATO ALL'UFFICIO

Identificativi catastali: F. 52 n. 44 sub. A

Catasto dei Fabbricati - Situazione al 20/02/2015 - Comune di EMPOLI(D403) - < Foglio: 52 Particella: 44 - Subalterno 10 >
VIA SENESE ROMANA n. 223 piano: 2;

Data presentazione: 16/10/1992 - Data: 20/02/2015 - n. FI0028331 - Richiedente CTU ING PANCANI
Tot.schede: 1 - Formato di acq.: A4(208x297) - Fatta di scala: 1:200