


Agenzia del Territorio
CATASTO FABBRICATI
Ufficio Provinciale di
Firenze

| | |
|--|--------------------------------------|
| Dichiarazione protocollo n. 000203521 del 11/06/2003 | |
| Planimetria di u.i.u. in Comune di Reggello | |
| Via Berenson civ. 43 | |
| Identificativi Catastali: | Compilata da: Barbacci Gianfranco |
| Sezione: | Iscritto all'albo: Architetti |
| Foglio: 9 | Prov. Firenze N. 532 |
| Particella: 667 | |
| Subalterno: 500 | |

Scheda n. 1 Scala 1:200

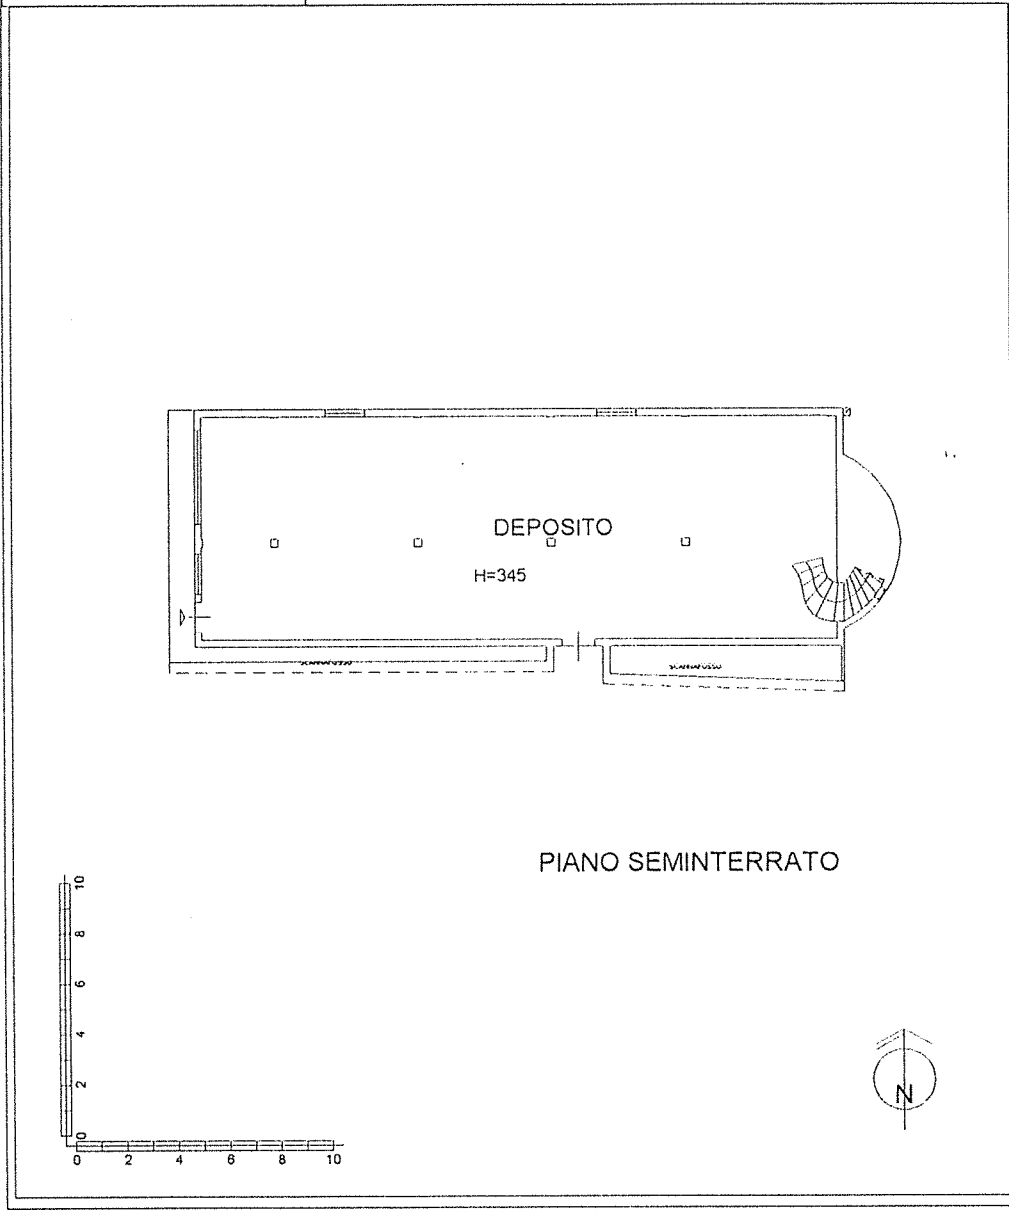

UNIM 01

Catasto dei Fabbricati - Situazione al 03/03/2022 - Comune di REGGELLO (04222) - < Foglio 9 - Particella 667 - Subalterno 500 >
VRHMBRDA1BAUS1B3FEF80E1E654F0m1BFOCAMERE QUALIFIED ELECTRONIC SIGNATURE CA Serial#: 204182



Agenzia del Territorio
CATASTO FABBRICATI
Ufficio Provinciale di
Firenze

| | |
|--|--------------------------------------|
| Dichiarazione protocollo n° 000203521 del 11/06/2003 | |
| Planimetria di u.i.u. in Comune di Reggello | |
| Via Berenson civ. 43 | |
| Identificativi Catastali: | Compilata da: Barbacci Gianfranco |
| Sezione: | Iscritto all'albo: Architetti |
| Foglio: 9 | Prov. Firenze |
| Particella: 667 | N. 532 |
| Subalterno: 501 | |

Scheda n. 1 Scala 1:200

