



VICO OLMI PIGNOTURRI H=4.00

Scala: 1:200

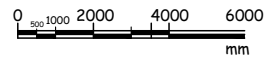

Planimetria presente in catasto



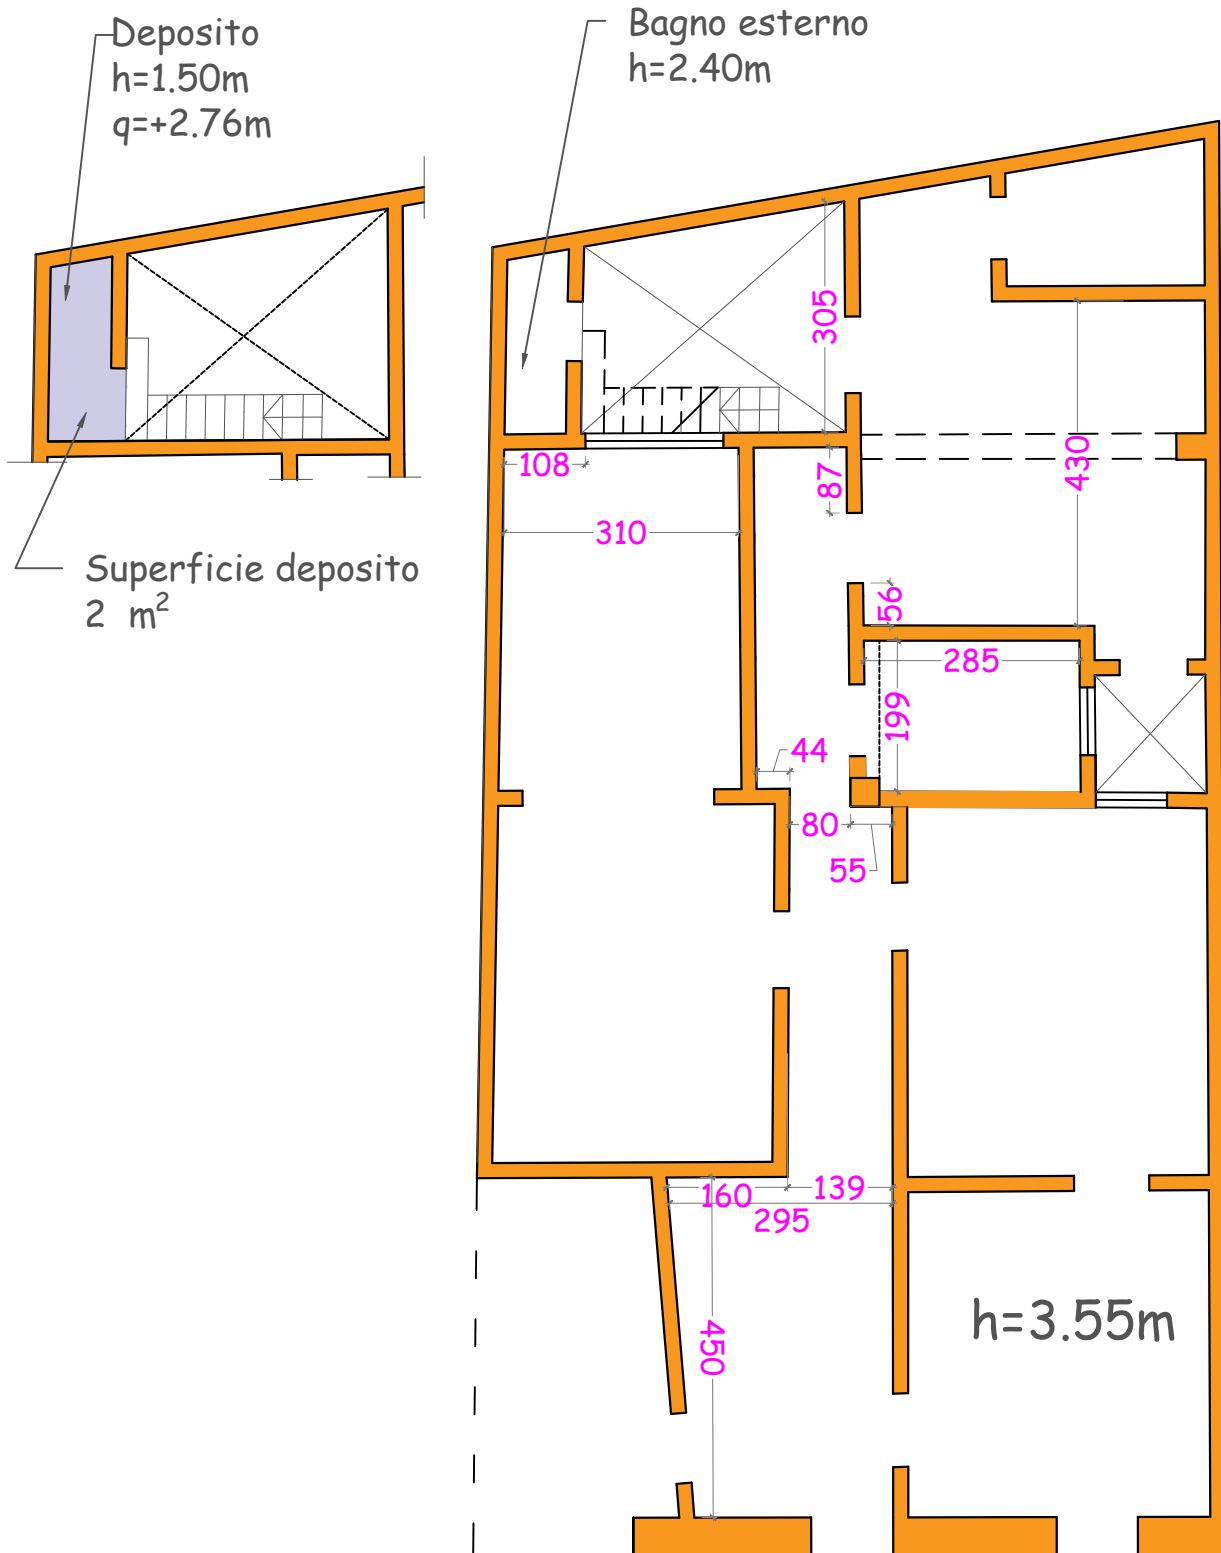



Planimetria rilevata

Appartamento VICO OLMI 7



Scala: 1:100

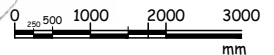

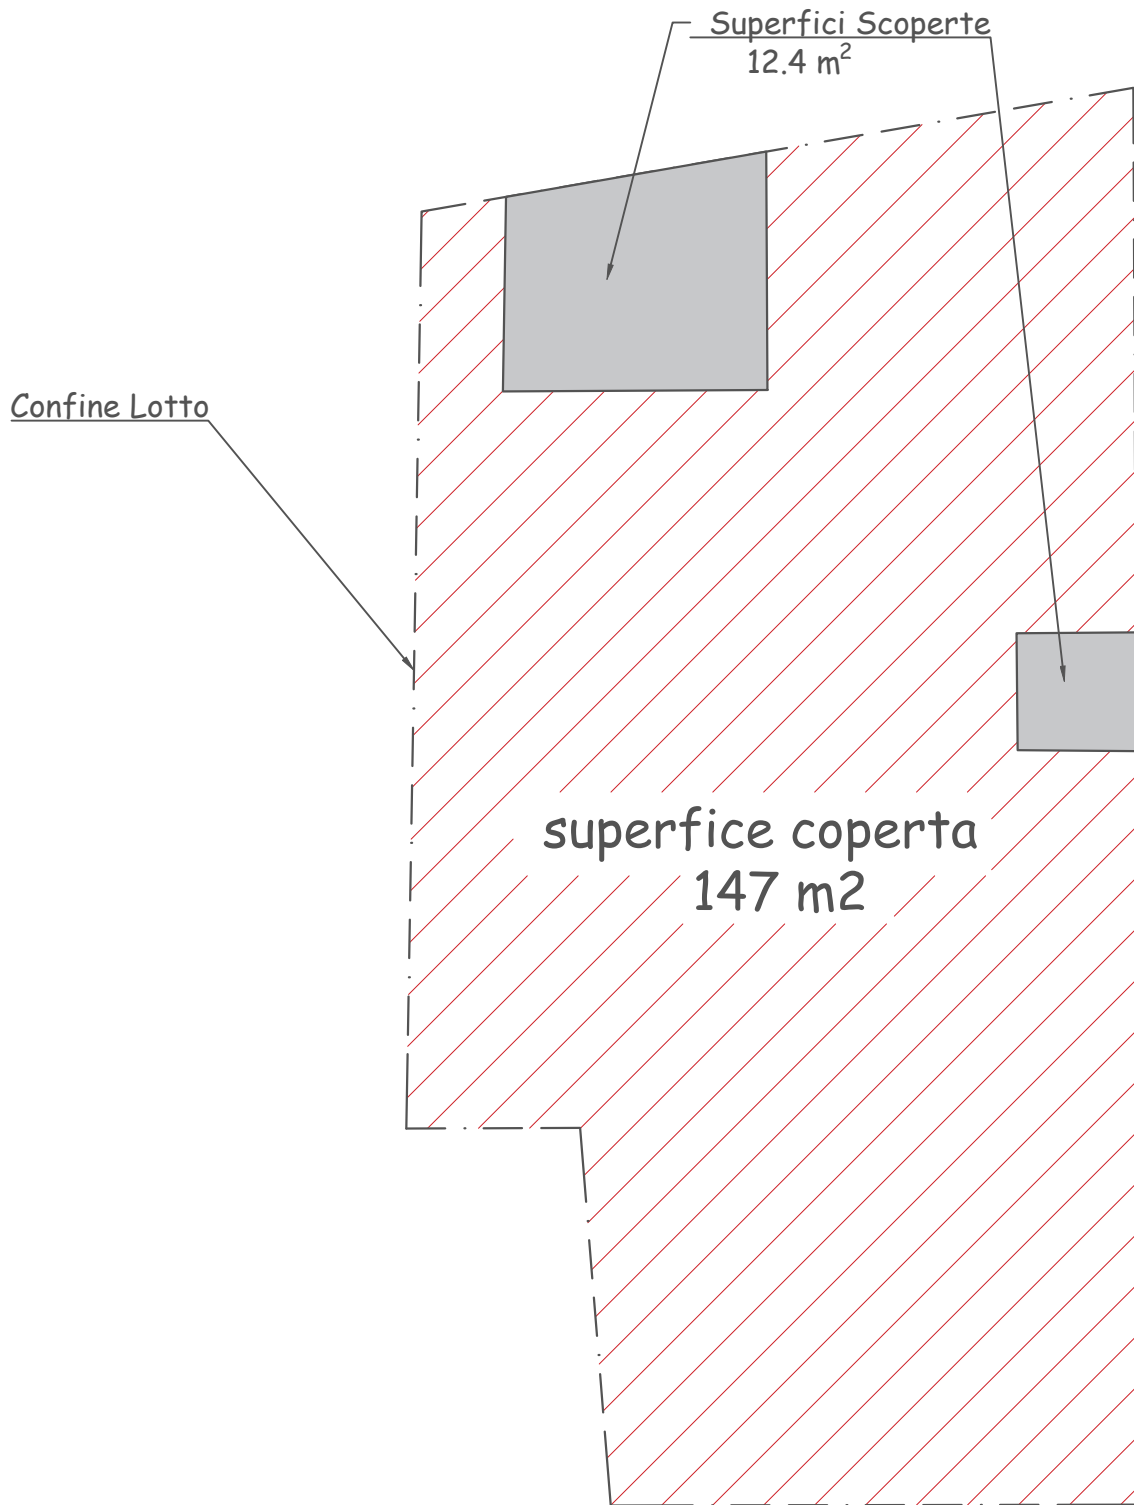

Superfici

Appartamento VICO OLMI 7

